



Príloha 3

Dokumentácia stavebného povolenia týkajúca sa Polyfunkčného projektu

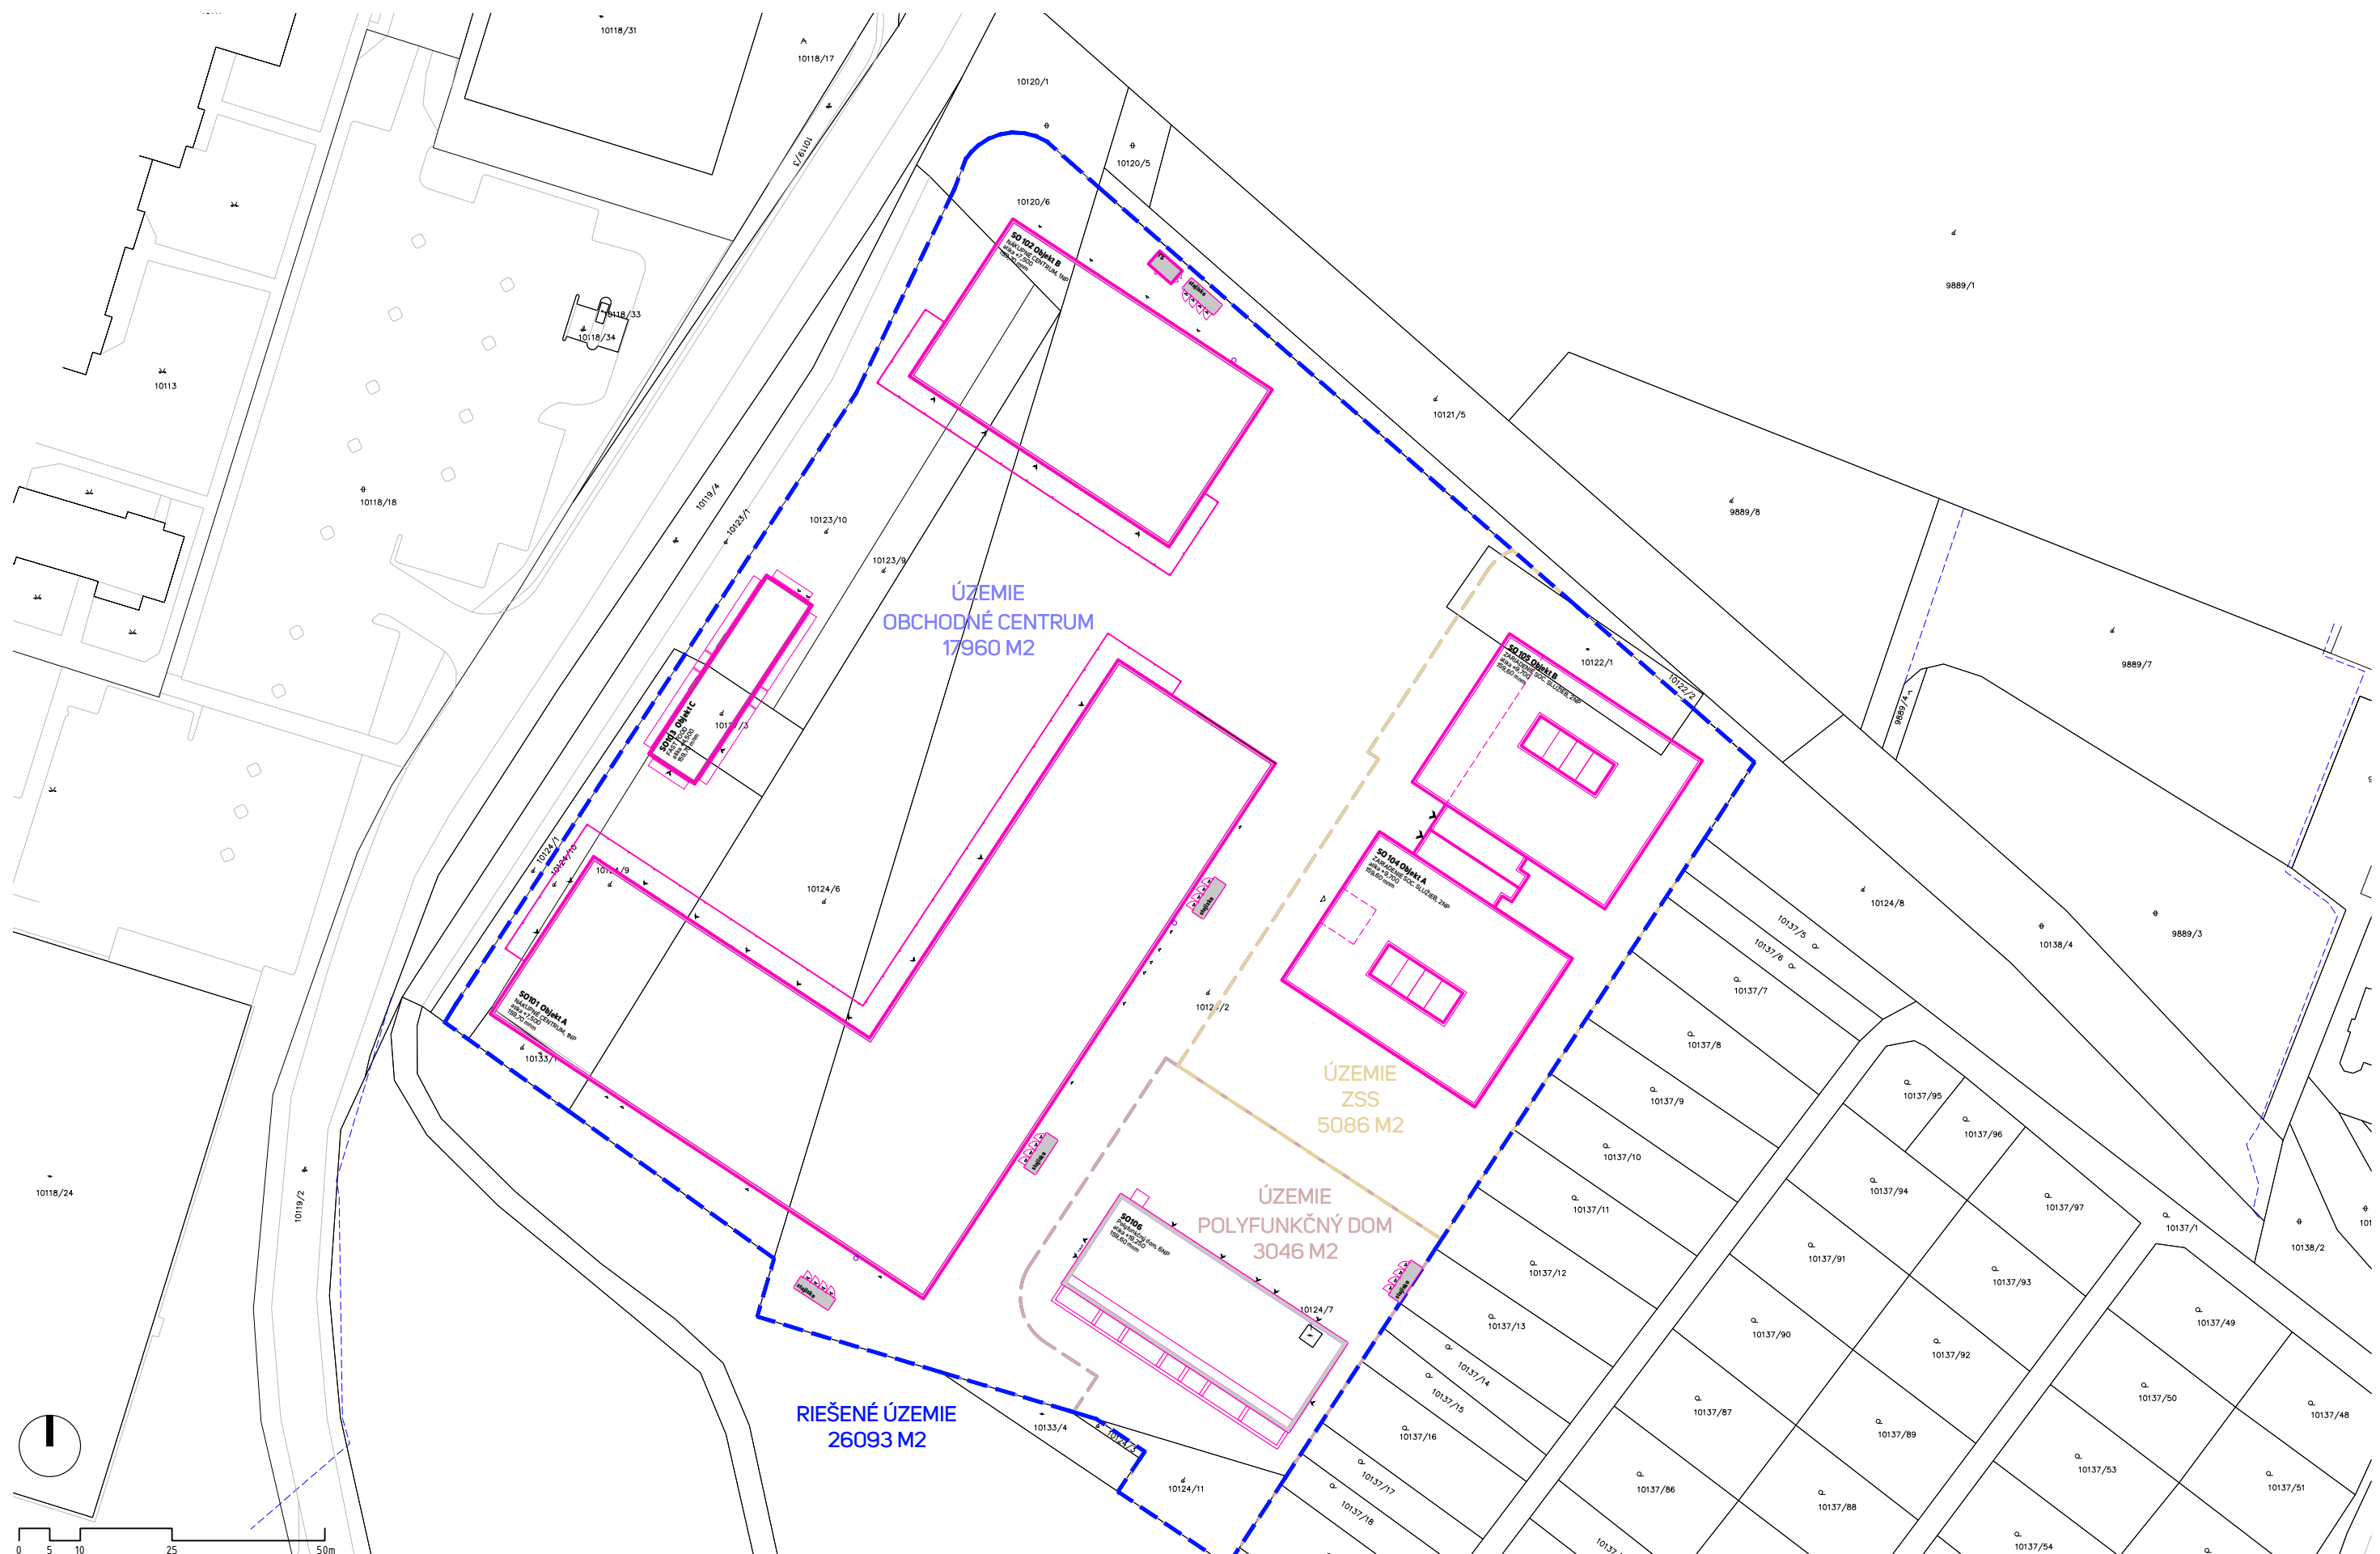

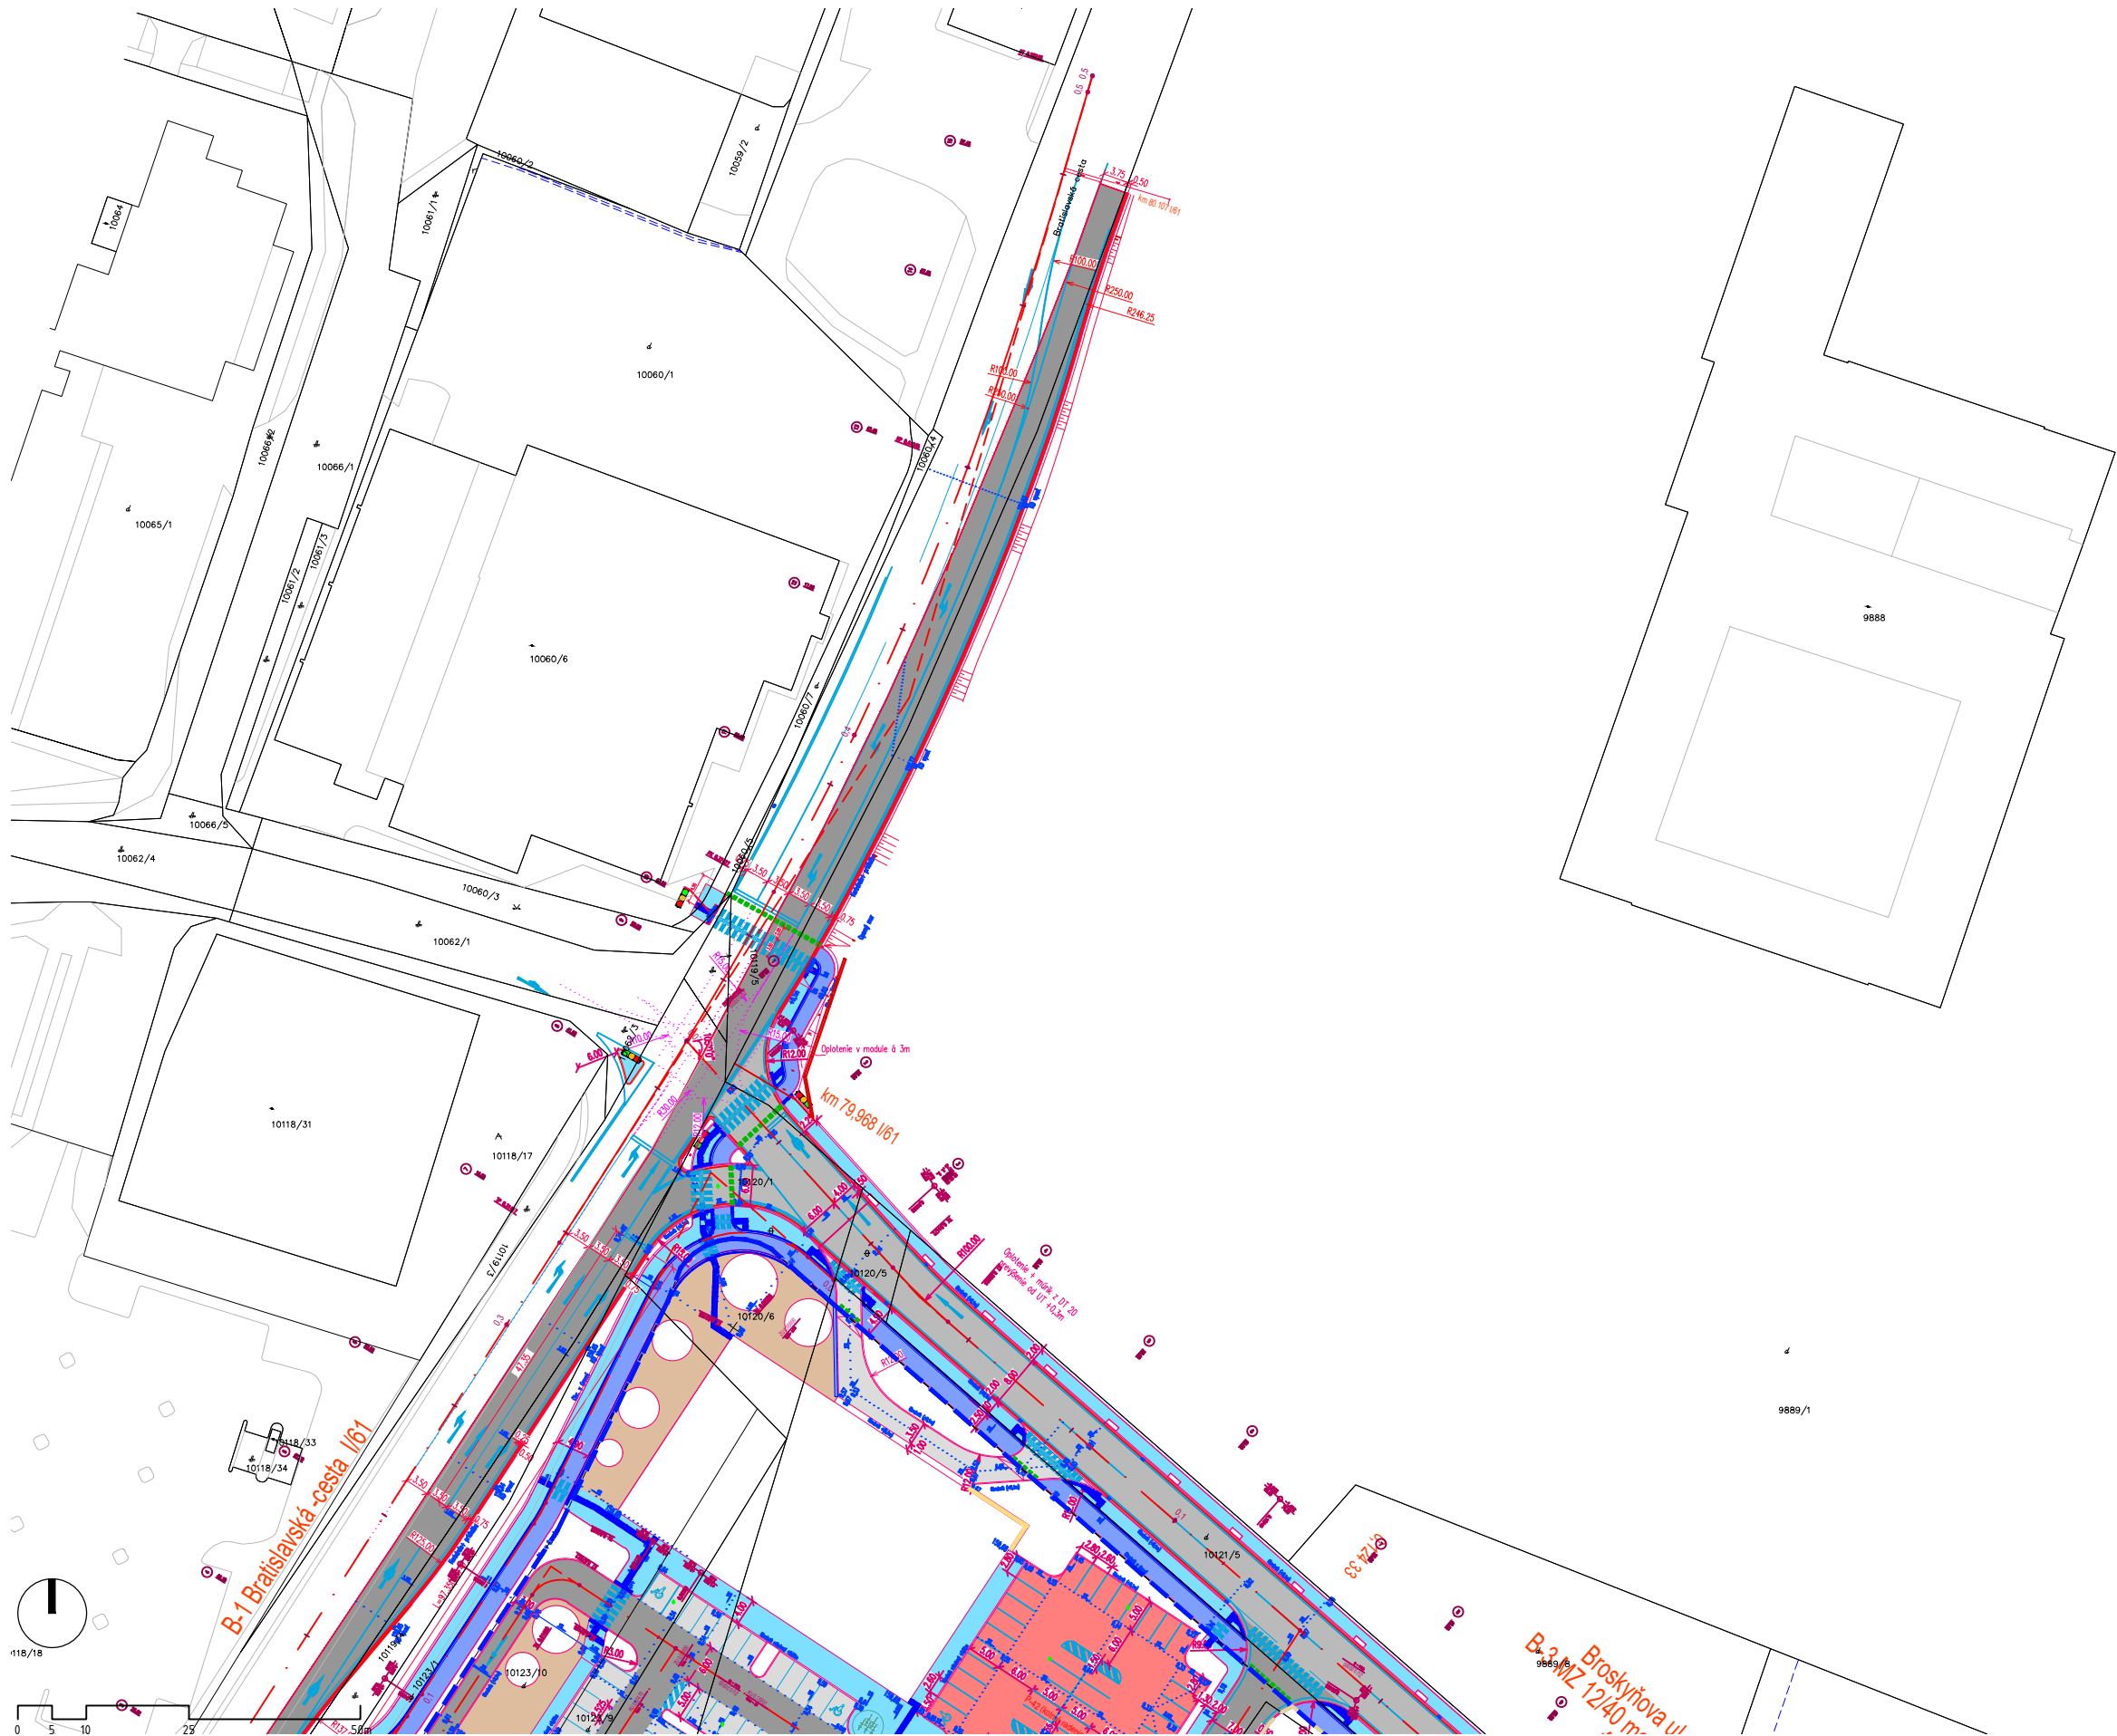



ŠTAVEBNÉ OBJEKTY VODOVOD A KANALIZÁCIA


- SO 301 ZOKRUHOVANIE VEREJNEHO VODOVODU DN200
SO 302 VODOVODNÉ PRÍPOJKY A AREÁLOVÝ VODOVOD OC PIEŠŤANY
SO 303 VODOVODNÉ PRÍPOJKY A AREÁLOVÝ VODOVOD ZSS
SO 304 VODOVODNÉ PRÍPOJKY A AREÁLOVÝ VODOVOD PD
SO 305 POŽIARNY VODOVOD
SO 306 ČERPACIA STUDŇA ZÁVLAH

- SO 401 VEREJNÁ SPLAŠKOVÁ KANALIZÁCIA DN300
SO 402 SPLAŠKOVÁ PRÍPOJKY A AREÁLOVÁ KANALIZÁCIA OC PIEŠŤANY
SO 403 SPLAŠKOVÁ PRÍPOJKY A AREÁLOVÁ KANALIZÁCIA ZSS
SO 404 SPLAŠKOVÁ PRÍPOJKY A AREÁLOVÁ KANALIZÁCIA PD
SO 405 DAŽDOVÁ KANALIZÁCIA ZO STRIECH OC PIEŠŤANY
SO 406 DAŽDOVÁ KANALIZÁCIA ZO STRIECH ZSS
SO 407 DAŽDOVÁ KANALIZÁCIA ZO STRIECH PD
SO 408 ZAOLEJOVANÁ DAŽDOVÁ KANALIZÁCIA OC PIEŠŤANY
SO 409 ZAOLEJOVANÁ DAŽDOVÁ KANALIZÁCIA ZSS
SO 410 ZAOLEJOVANÁ DAŽDOVÁ KANALIZÁCIA PD
SO 411 TUKOVÁ KANALIZÁCIA OC, OBJEKT C
SO 412 ODVODNENIE BROSKYŇOVEJ UL. - ÚSEK "A"
SO 413 ODVODNENIE BROSKYŇOVEJ UL. - ÚSEK "B"

- SO201,1 ODVODNENIE BRATISLAVSKEJ ULICE

LEGENDA VODOVOD A KANALIZÁCIA

- OKRUHOVANIE VER. VODOVODU DN200
HRANICA OCHRANNÉHO PÁSMO 1,5m
VODOVODNÉ PRÍPOJKY A AREÁLOVÝ VODOVOD
POŽIARNY VODOVOD
VEREJNÁ SPLAŠKOVÁ KANALIZÁCIA DN300
HRANICA OCHRANNÉHO PÁSMO 1,5m
SPLAŠKOVÁ PRÍPOJKY A AREÁLOVÁ KANALIZÁCIA
DAŽDOVÁ KANALIZÁCIA ZO STRIECH
ZAOLEJOVANÁ DAŽDOVÁ KANALIZÁCIA
TUKOVÁ KANALIZÁCIA
VSAK
ČERPACIA STUDŇA ZÁVLAH

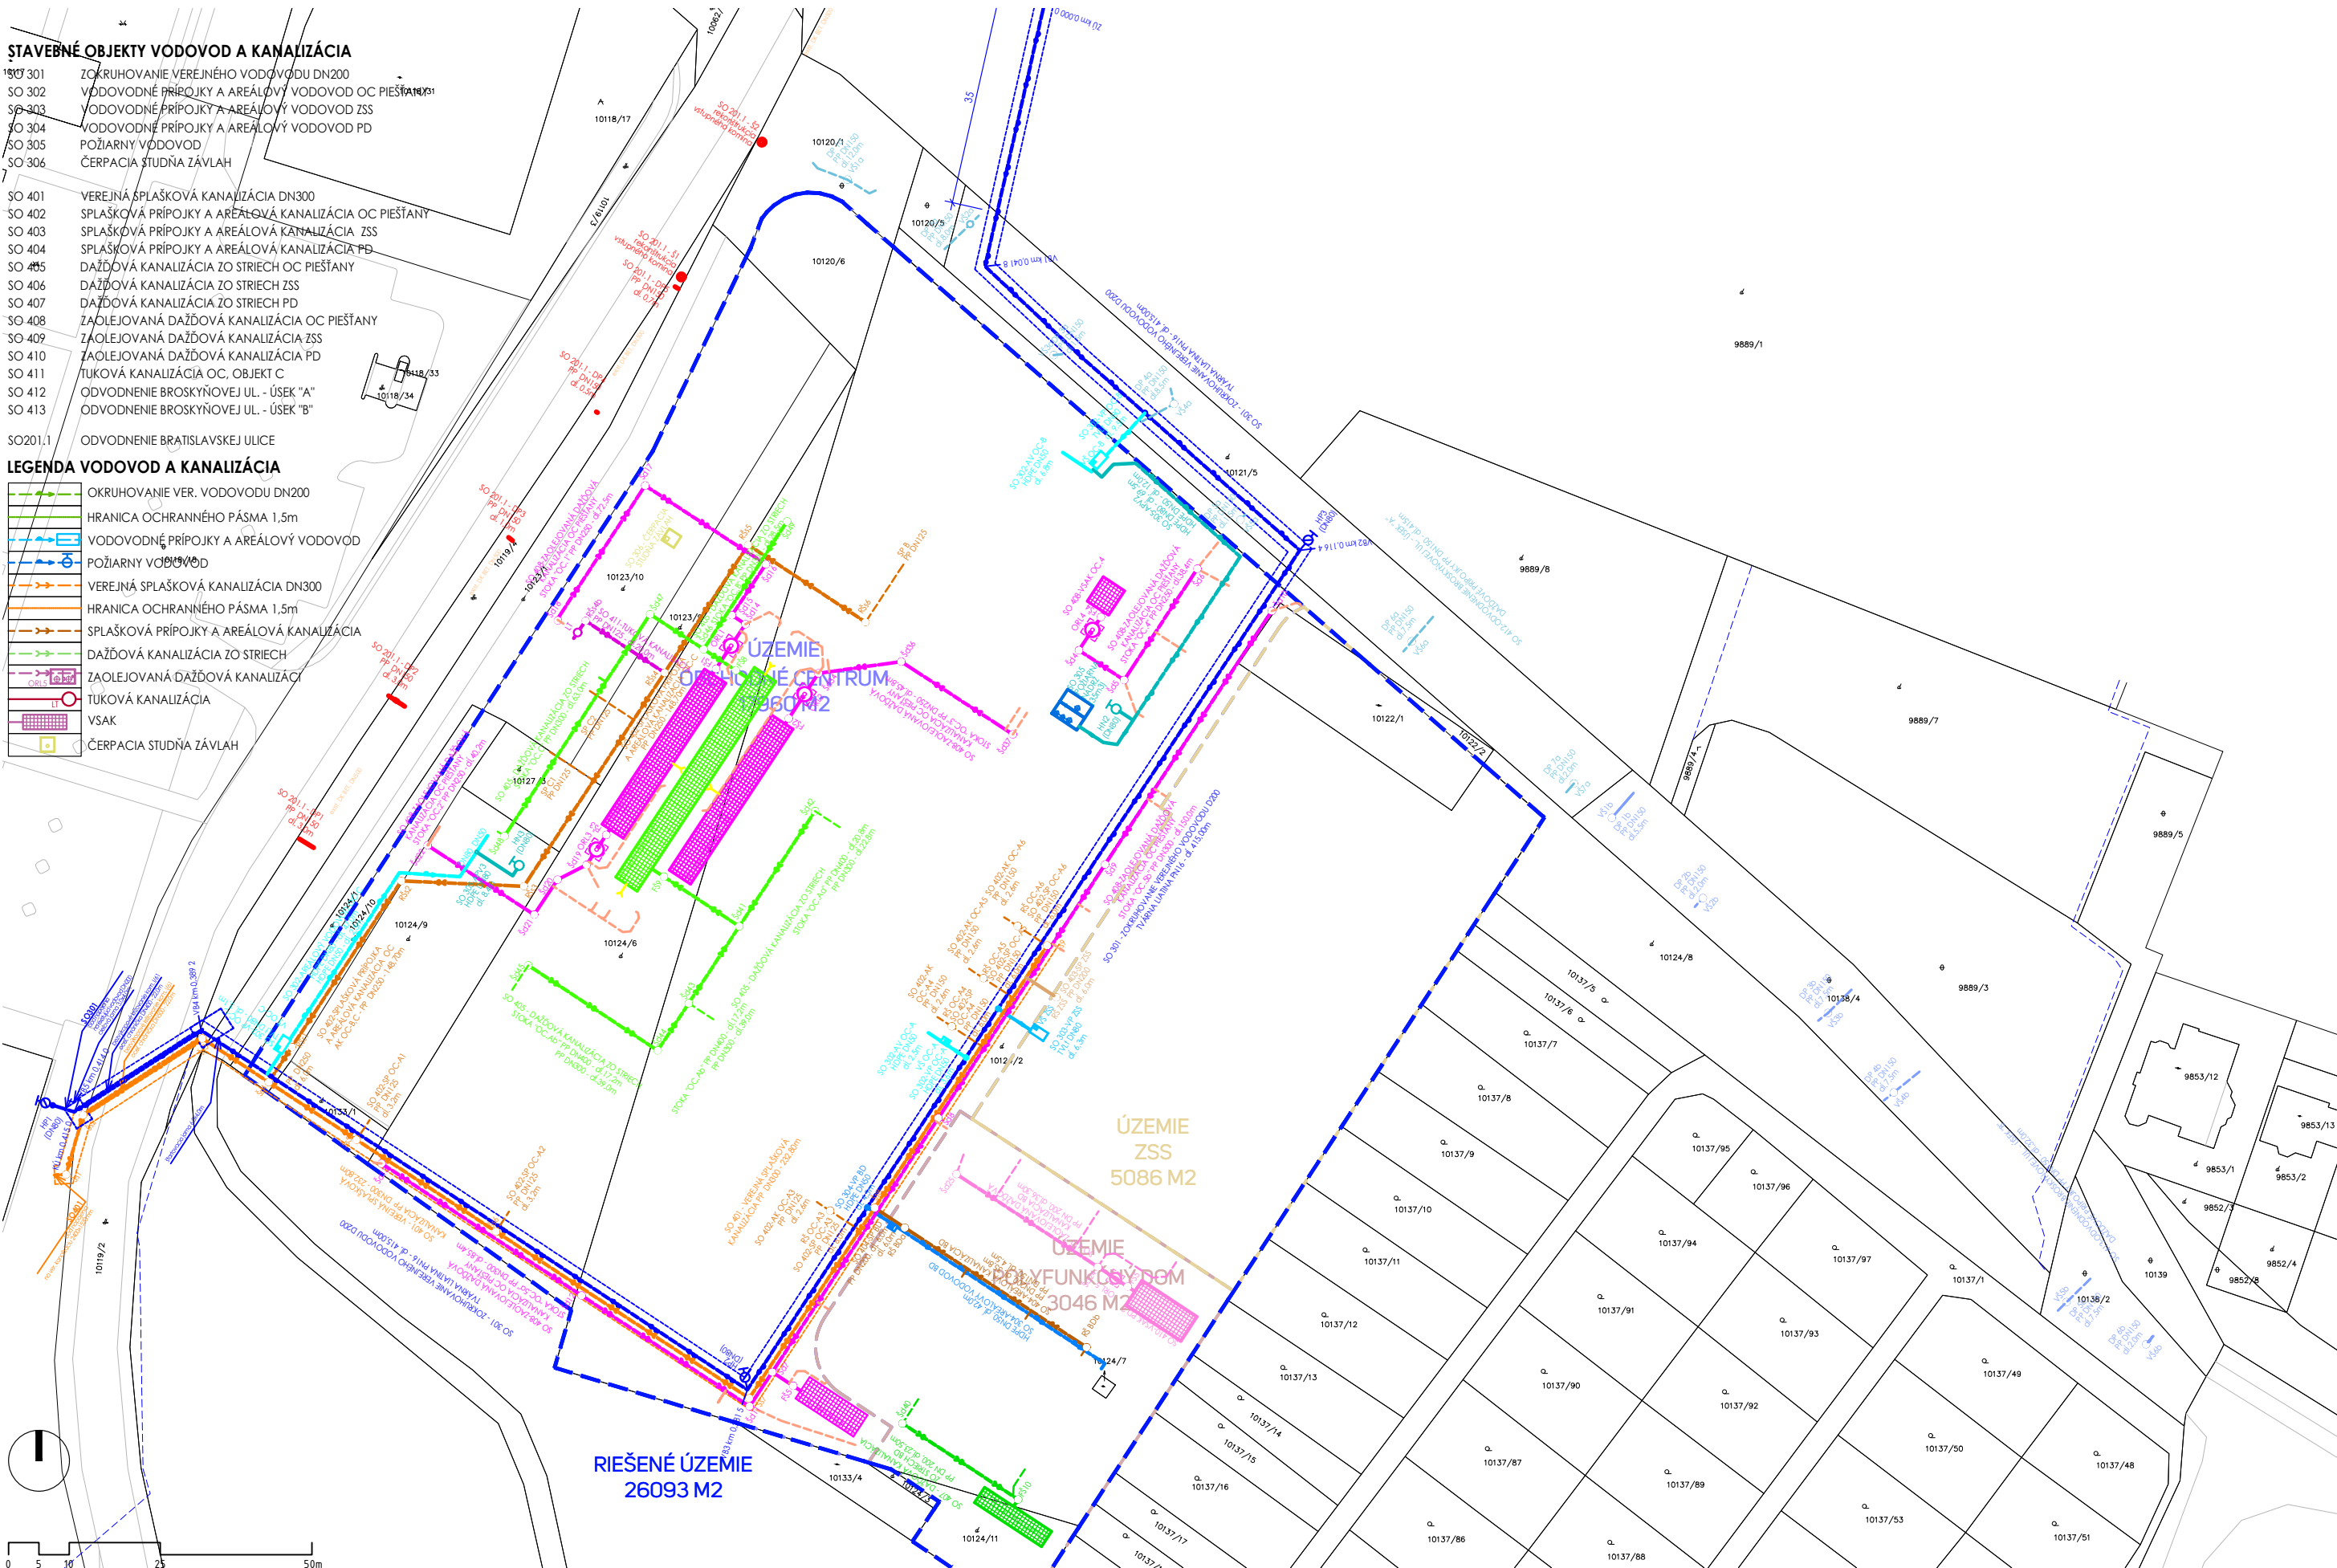

STAVEBNÉ OBJEKTY VODOVOD A KANALIZÁCIA


- SO 301 ZOKRUHOVANIE VEREJNÉHO VODOVODU DN200
- SO 302 VODOVODNÉ PRÍPOJKY A AREÁLOVÝ VODOVOD OC PÍEŠTANY
- SO 303 VODOVODNÉ PRÍPOJKY A AREÁLOVÝ VODOVOD ZSS
- SO 304 VODOVODNÉ PRÍPOJKY A AREÁLOVÝ VODOVOD PD
- SO 305 POŽIARNY VODOVOD
- SO 306 ČERPACIA STUDŇA ZÁVLAH

- SO 401 VEREJNÁ SPLAŠKOVÁ KANALIZÁCIA DN300
- SO 402 SPLAŠKOVÁ PRÍPOJKY A AREÁLOVÁ KANALIZÁCIA OC PÍEŠTANY
- SO 403 SPLAŠKOVÁ PRÍPOJKY A AREÁLOVÁ KANALIZÁCIA ZSS
- SO 404 SPLAŠKOVÁ PRÍPOJKY A AREÁLOVÁ KANALIZÁCIA PD
- SO 405 DAŽDOVÁ KANALIZÁCIA ZO STRIECH OC PÍEŠTANY
- SO 406 DAŽDOVÁ KANALIZÁCIA ZO STRIECH ZSS
- SO 407 DAŽDOVÁ KANALIZÁCIA ZO STRIECH PD
- SO 408 ZAOLEJOVANÁ DAŽDOVÁ KANALIZÁCIA OC PÍEŠTANY
- SO 409 ZAOLEJOVANÁ DAŽDOVÁ KANALIZÁCIA ZSS
- SO 410 ZAOLEJOVANÁ DAŽDOVÁ KANALIZÁCIA PD
- SO 411 TUKOVÁ KANALIZÁCIA OC, OBJEKT C
- SO 412 ODVODNENIE BROSKYŇOVEJ UL. - ÚSEK "A"
- SO 413 ODVODNENIE BROSKYŇOVEJ UL. - ÚSEK "B"


- SO201.1 ODVODNENIE BRATISLAVSKEJ ULICE

LEGENDA VODOVOD A KANALIZÁCIA

- OKRUHOVANIE VER. VODOVODU DN200
- HRANICA OCHRANNÉHO PÁSMA 1,5m
- VODOVODNÉ PRÍPOJKY A AREÁLOVÝ VODOVOD
- POŽIARNY VODOVOD
- VEREJNÁ SPLAŠKOVÁ KANALIZÁCIA DN300
- HRANICA OCHRANNÉHO PÁSMA 1,5m
- SPLAŠKOVÁ PRÍPOJKY A AREÁLOVÁ KANALIZÁCIA
- DAŽDOVÁ KANALIZÁCIA ZO STRIECH
- ZAOLEJOVANÁ DAŽDOVÁ KANALIZÁCIA
- TUKOVÁ KANALIZÁCIA
- VSAK
- ČERPACIA STUDŇA ZÁVLAH

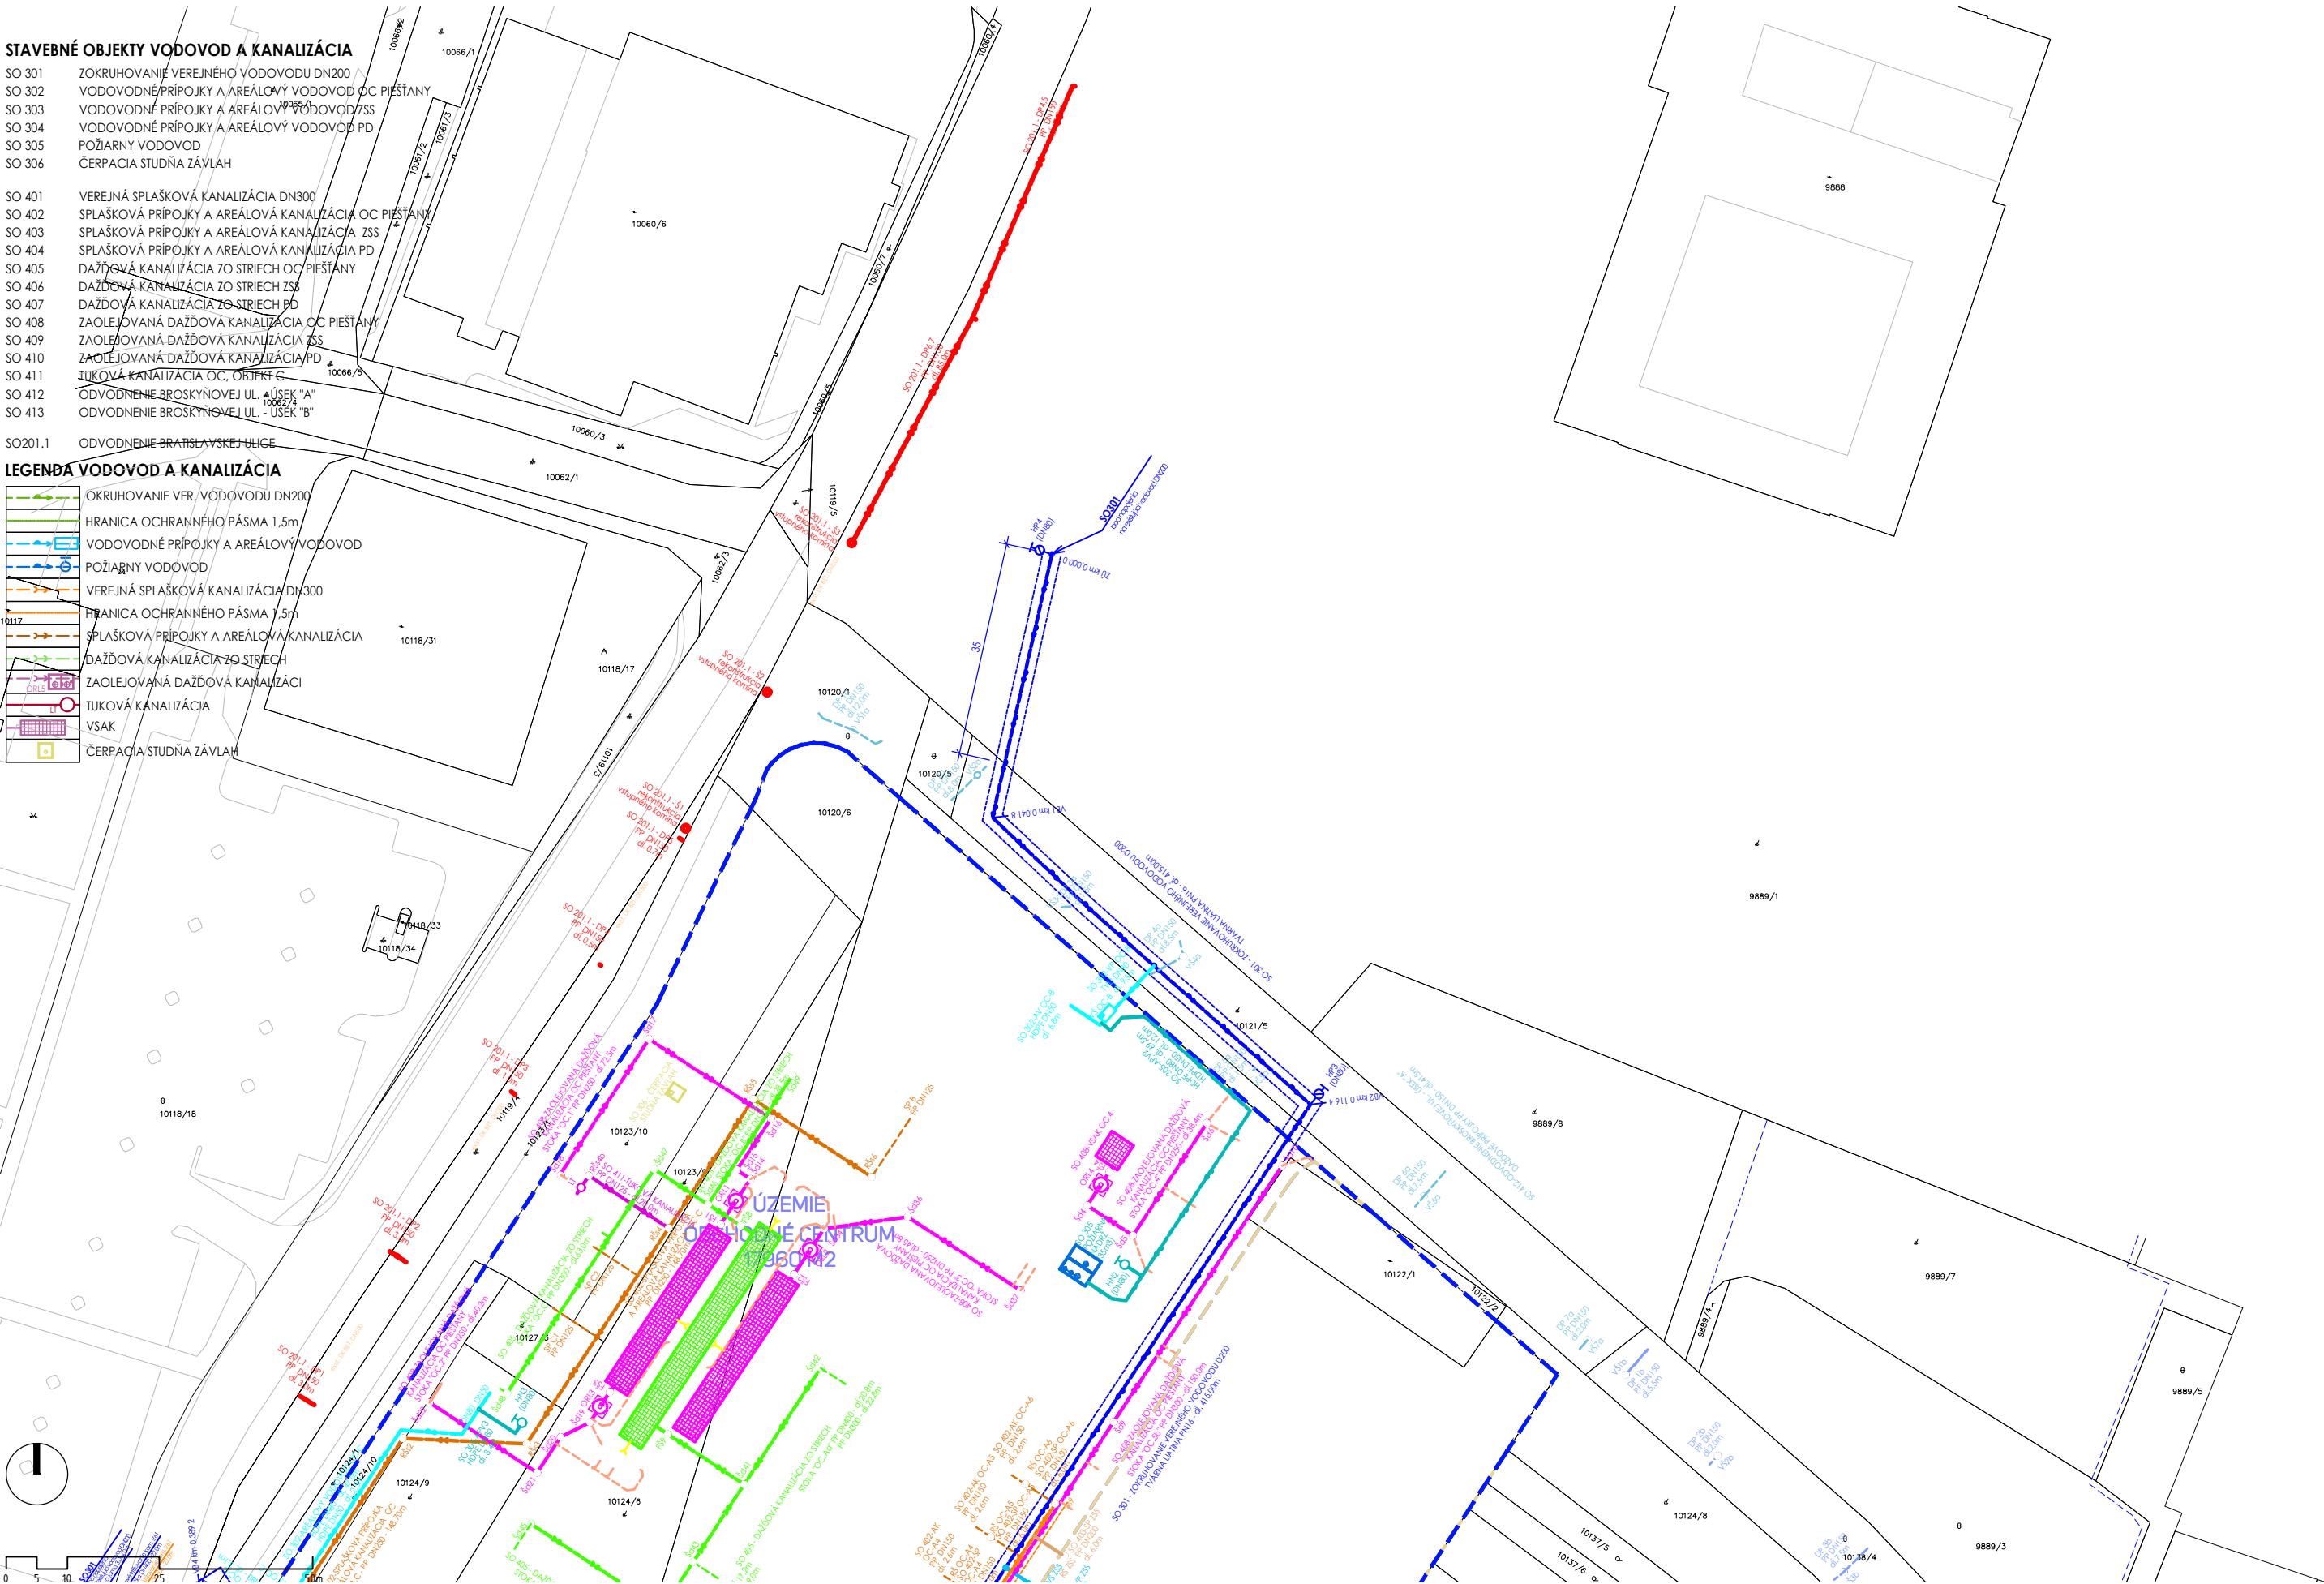



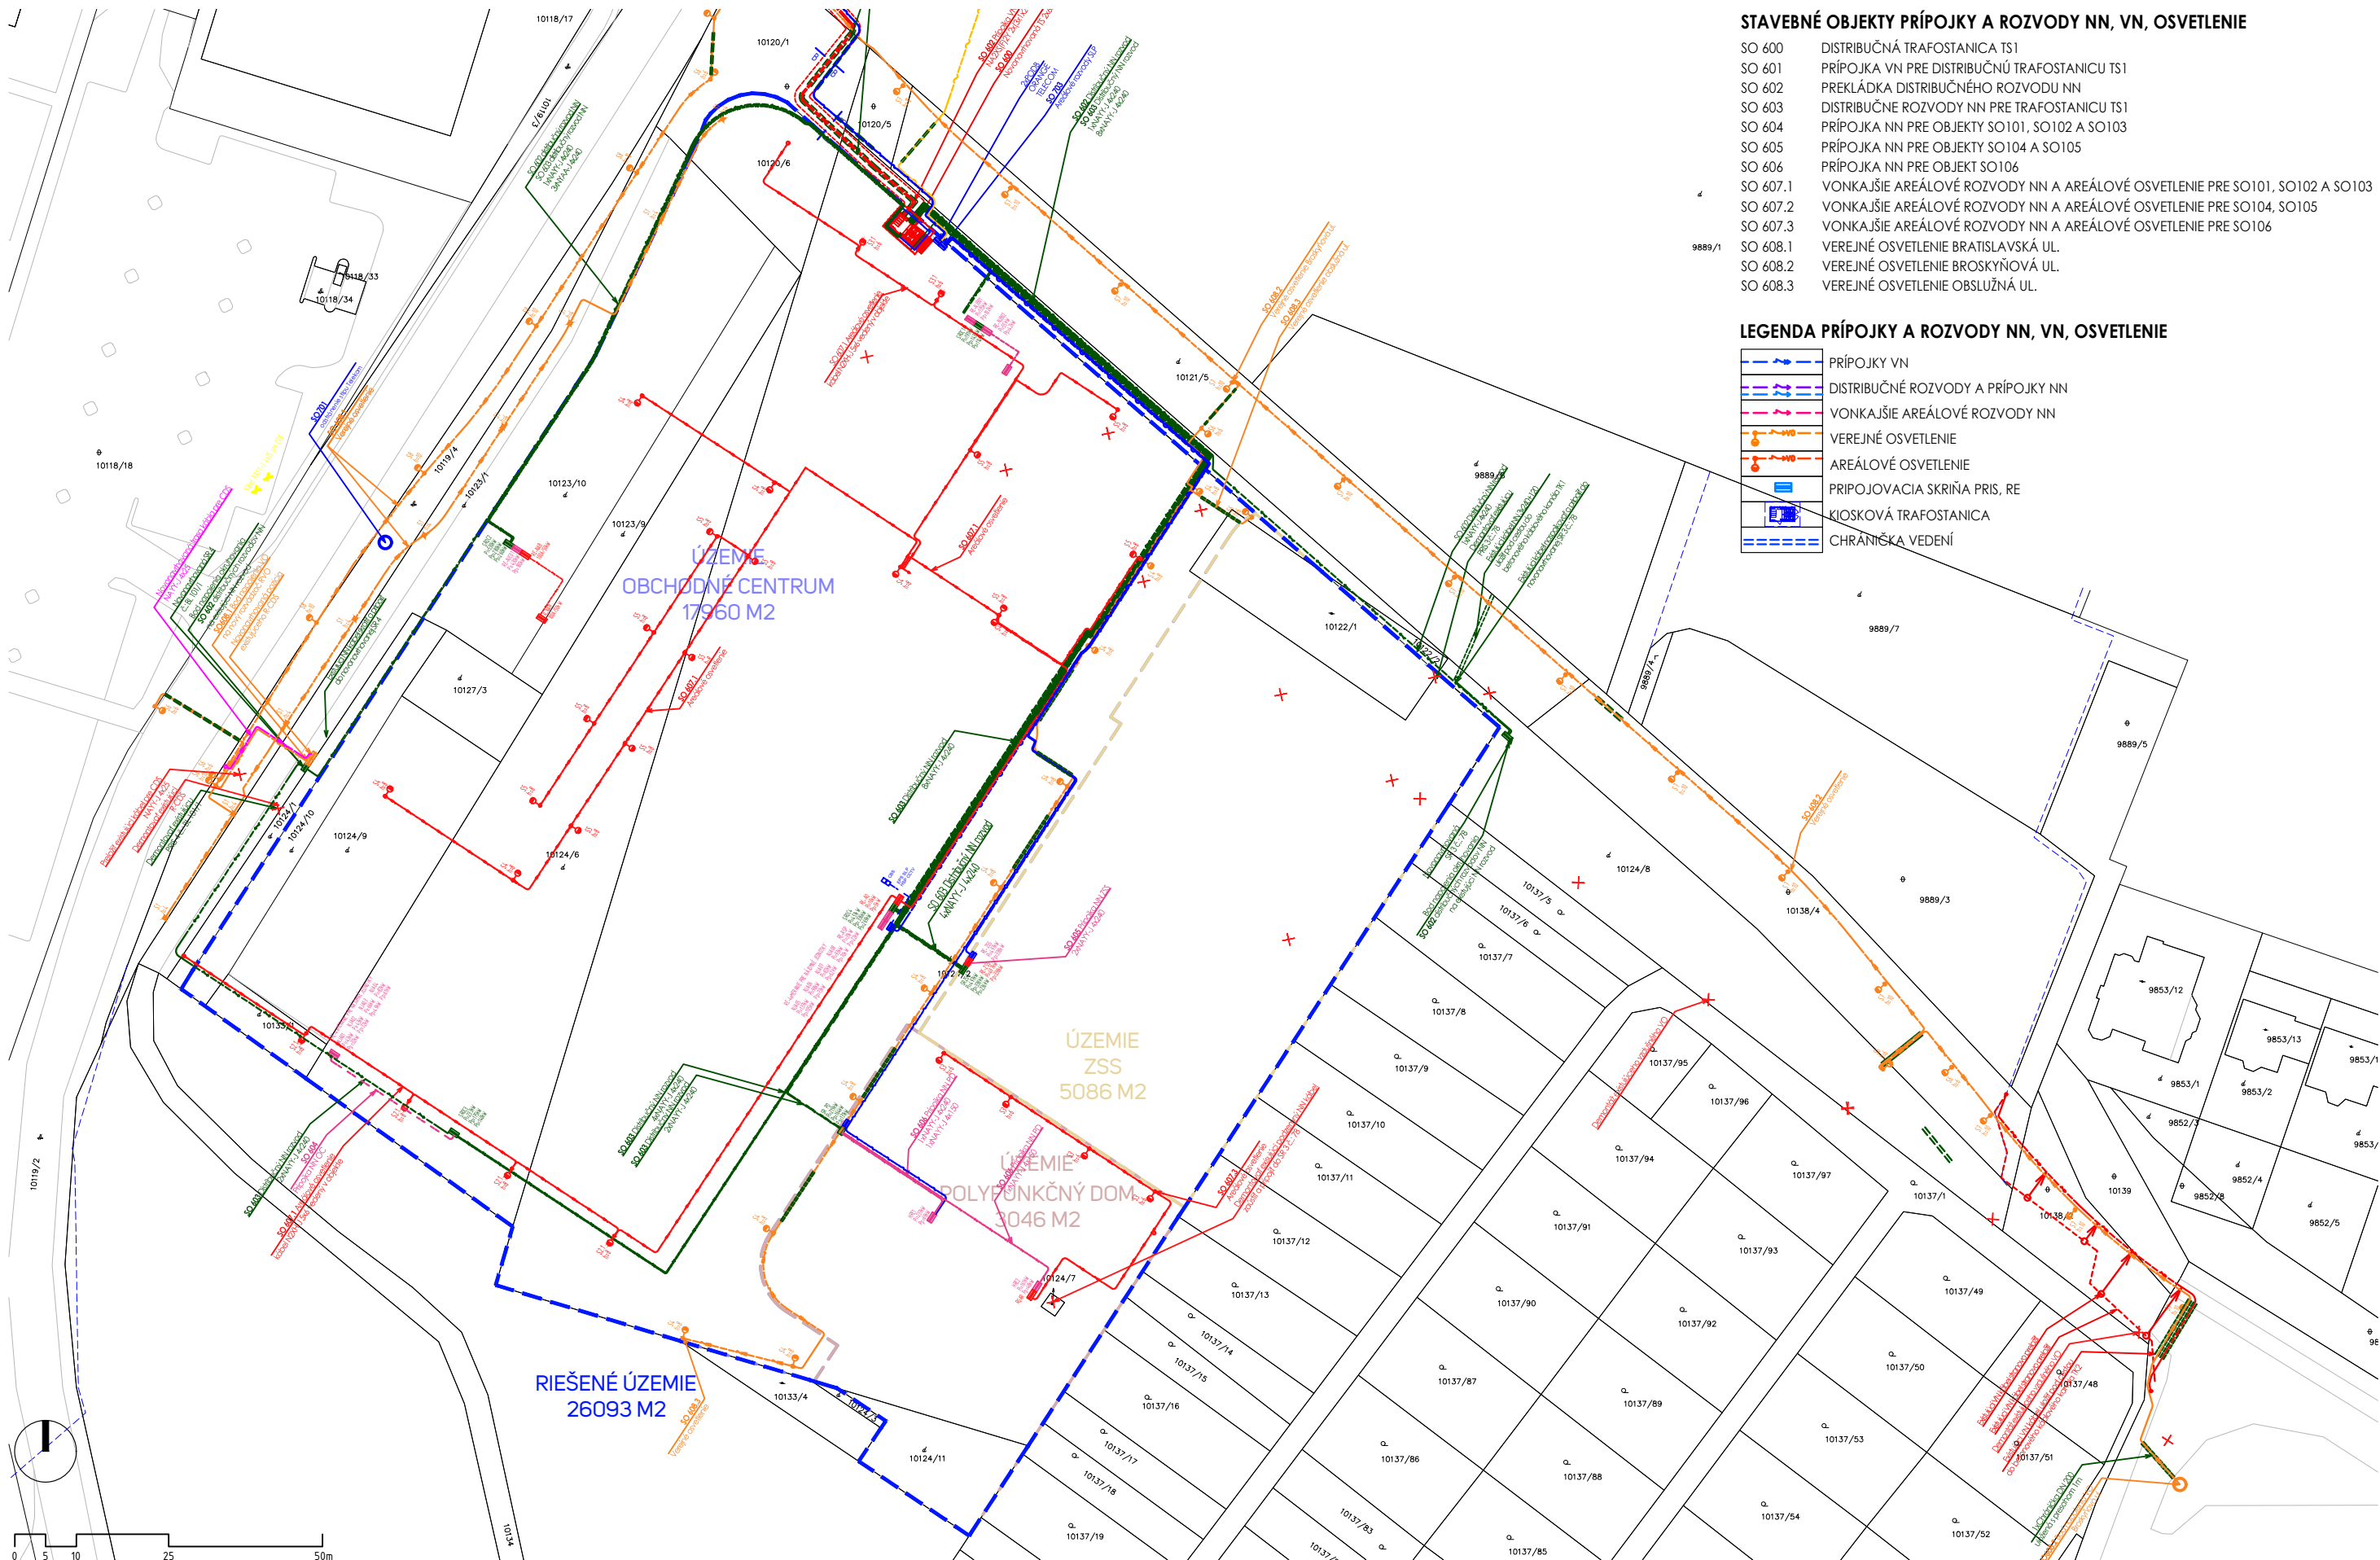


STAVEBNÉ OBJEKTY PRÍPOJKY A ROZVODY NN, VN, OSVETLENIE

- SO 600 DISTRIBUČNÁ TRAFOSTANICA TS1
- SO 601 PRÍPOJKA VN PRE DISTRIBUČNÚ TRAFOSTANICU TS1
- SO 602 PREKLÁDKA DISTRIBUČNÉHO ROZVODU NN
- SO 603 DISTRIBUČNÉ ROZVODY NN PRE TRAFOSTANICU TS1
- SO 604 PRÍPOJKA NN PRE OBJEKTY SO101, SO102 A SO103
- SO 605 PRÍPOJKA NN PRE OBJEKTY SO104 A SO105
- SO 606 PRÍPOJKA NN PRE OBJEKT SO106
- SO 607.1 VONKAJŠIE AREÁLOVÉ ROZVODY NN A AREÁLOVÉ OSVETLENIE PRE SO101, SO102 A SO103
- SO 607.2 VONKAJŠIE AREÁLOVÉ ROZVODY NN A AREÁLOVÉ OSVETLENIE PRE SO104, SO105
- SO 607.3 VONKAJŠIE AREÁLOVÉ ROZVODY NN A AREÁLOVÉ OSVETLENIE PRE SO106
- SO 608.1 VEREJNÉ OSVETLENIE BRATISLAVSKÁ UL.
- SO 608.2 VEREJNÉ OSVETLENIE BROSKÝŇOVÁ UL.
- SO 608.3 VEREJNÉ OSVETLENIE OBSLUŽNÁ UL.

LEGENDA PRÍPOJKY A ROZVODY NN, VN, OSVETLENIE

- PRÍPOJKY VN
- DISTRIBUČNÉ ROZVODY A PRÍPOJKY NN
- VONKAJŠIE AREÁLOVÉ ROZVODY NN
- VEREJNÉ OSVETLENIE
- AREÁLOVÉ OSVETLENIE
- PRÍPOJOVACIA SKRÍŇA PRIS, RE
- KIOSKOVÁ TRAFOSTANICA
- CHRÁNIČKA VEDENÍ

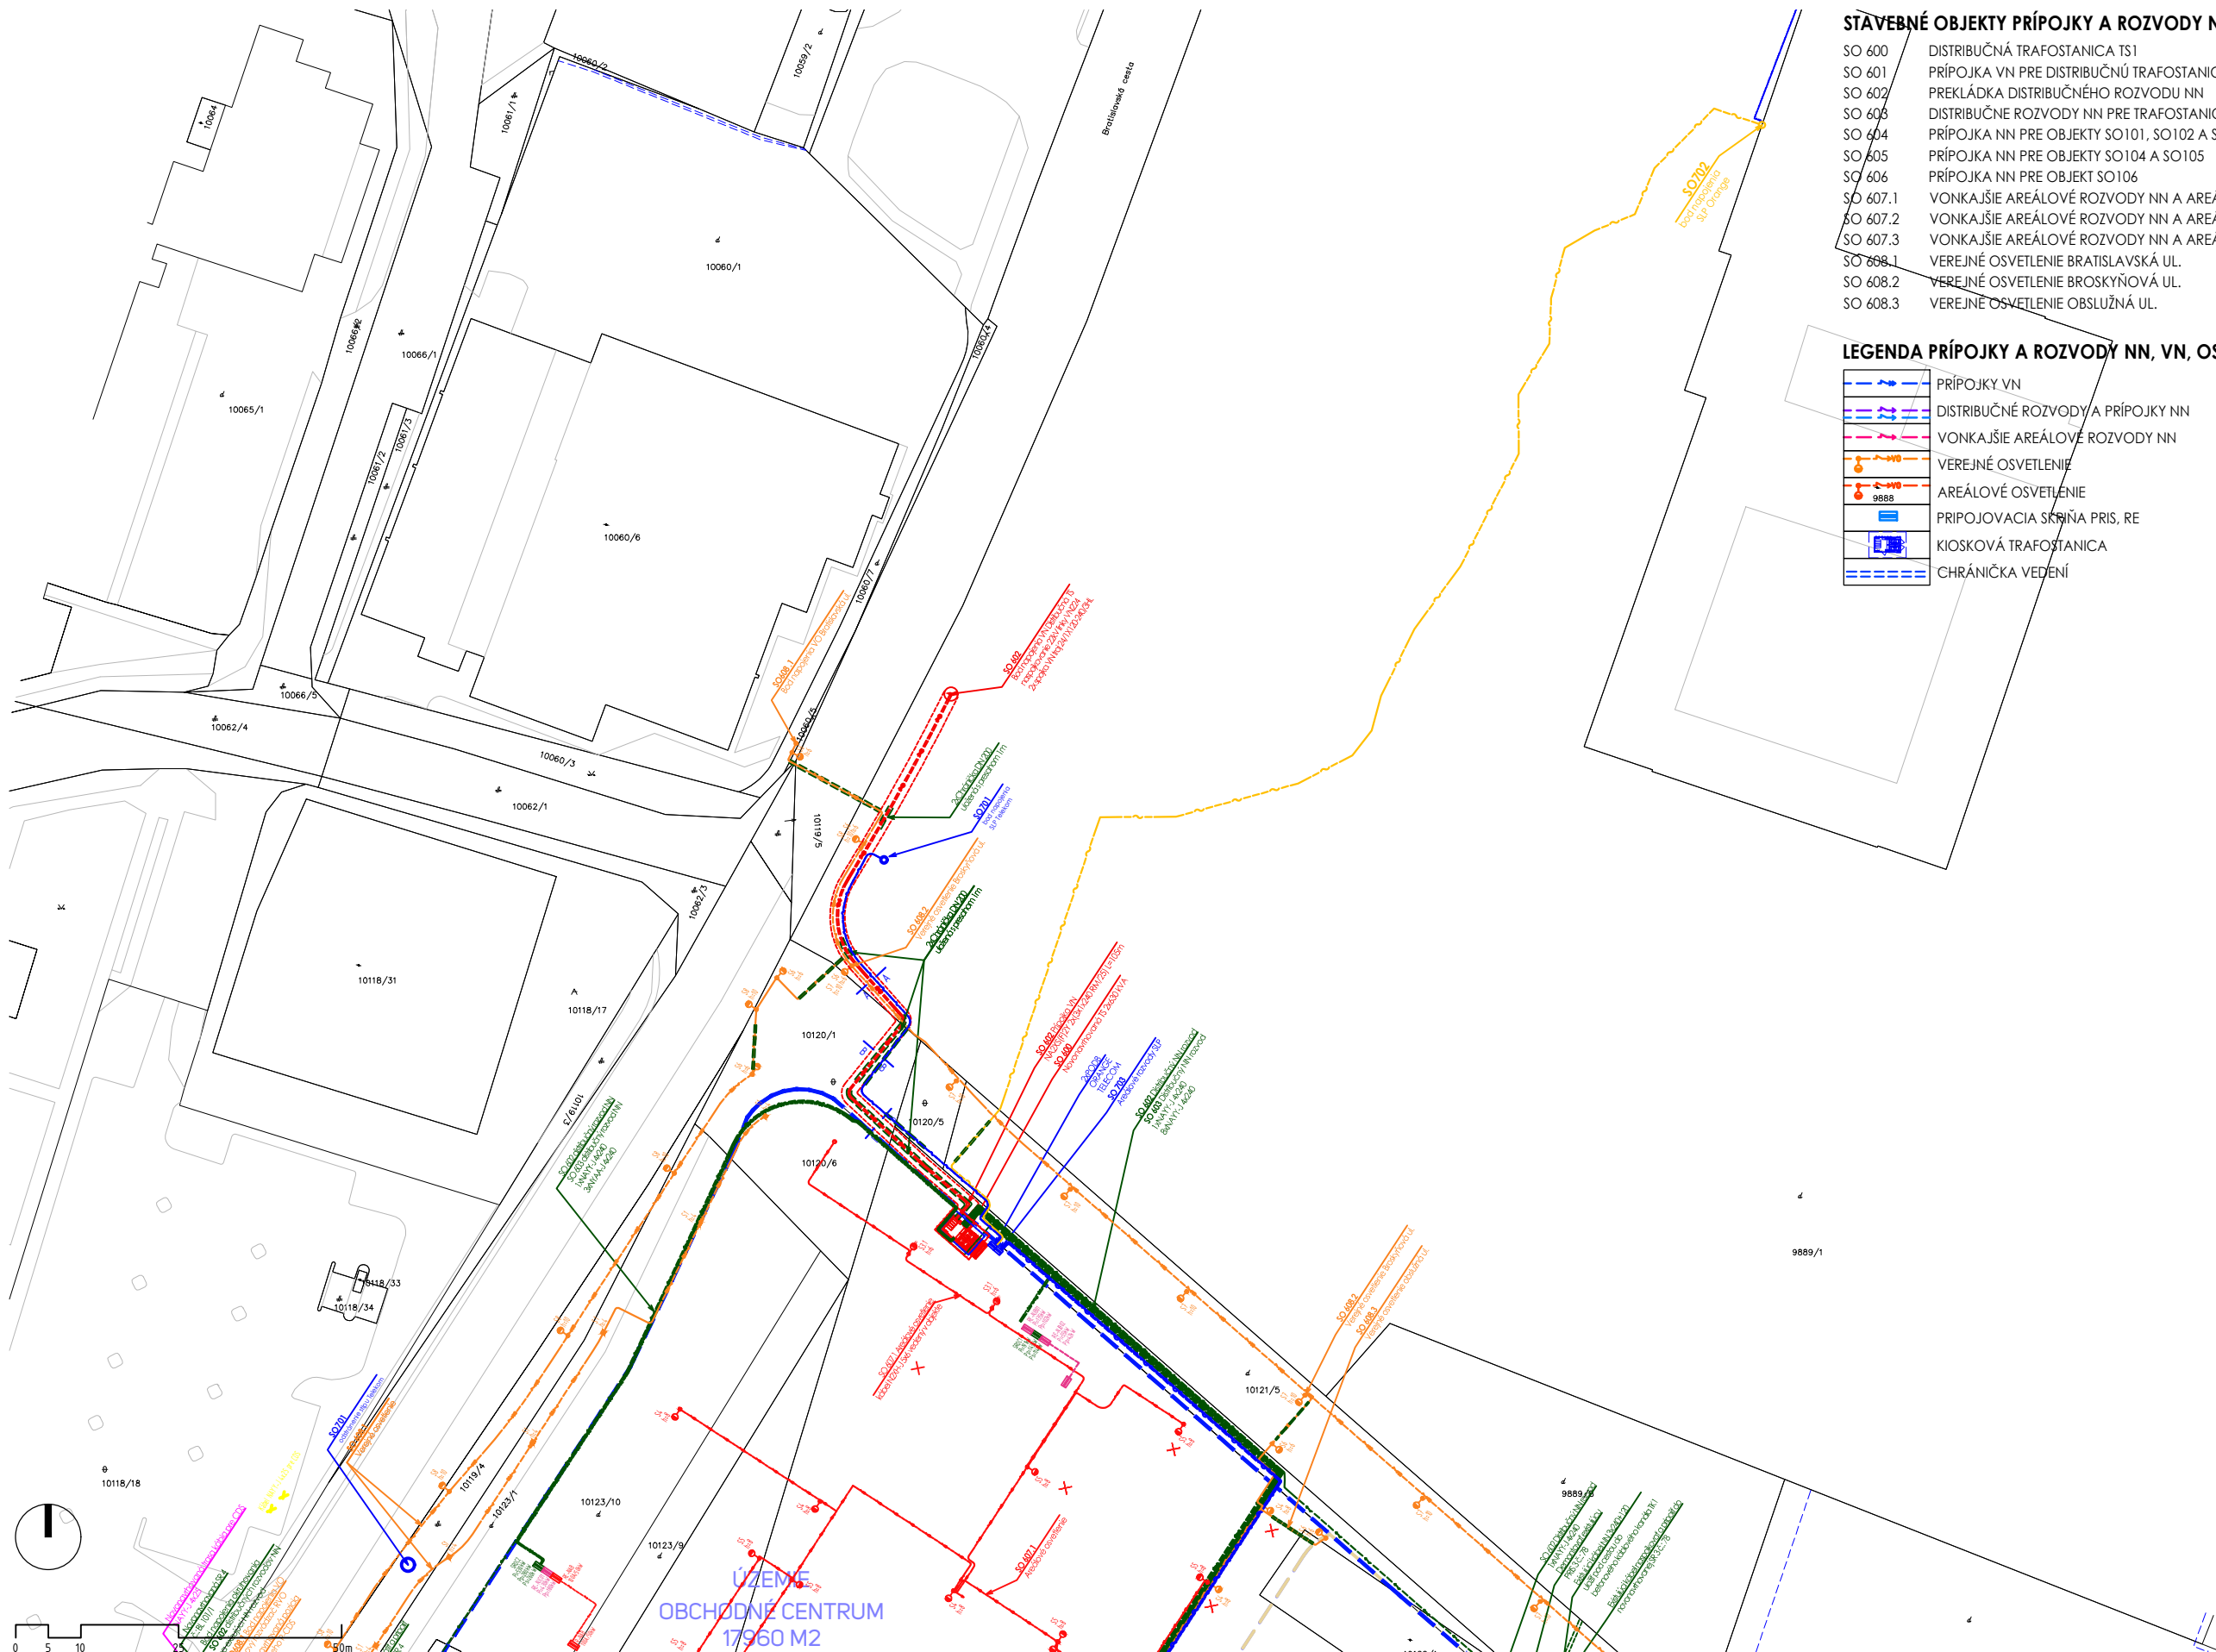

STAVEBNÉ OBJEKTY PRÍPOJKY A ROZVODY NN, VN, OSVETLENIE

- SO 600 DISTRIBUČNÁ TRAFOSTANICA TS1
- SO 601 PRÍPOJKA VN PRE DISTRIBUČNÚ TRAFOSTANICU TS1
- SO 602 PREKLÁDKA DISTRIBUČNÉHO ROZVODU NN
- SO 603 DISTRIBUČNÉ ROZVODY NN PRE TRAFOSTANICU TS1
- SO 604 PRÍPOJKA NN PRE OBJEKTY SO101, SO102 A SO103
- SO 605 PRÍPOJKA NN PRE OBJEKTY SO104 A SO105
- SO 606 PRÍPOJKA NN PRE OBJEKT SO106
- SO 607.1 VONKAJŠIE AREÁLOVÉ ROZVODY NN A AREÁLOVÉ OSVETLENIE PRE SO101, SO102 A SO103
- SO 607.2 VONKAJŠIE AREÁLOVÉ ROZVODY NN A AREÁLOVÉ OSVETLENIE PRE SO104, SO105
- SO 607.3 VONKAJŠIE AREÁLOVÉ ROZVODY NN A AREÁLOVÉ OSVETLENIE PRE SO106
- SO 608.1 VEREJNÉ OSVETLENIE BRATISLAVSKÁ UL.
- SO 608.2 VEREJNÉ OSVETLENIE BROSKYŇOVÁ UL.
- SO 608.3 VEREJNÉ OSVETLENIE OBSLUŽNÁ UL.

LEGENDA PRÍPOJKY A ROZVODY NN, VN, OSVETLENIE

- PRÍPOJKY VN
- DISTRIBUČNÉ ROZVODY A PRÍPOJKY NN
- VONKAJŠIE AREÁLOVÉ ROZVODY NN
- VEREJNÉ OSVETLENIE
- AREÁLOVÉ OSVETLENIE
- PRÍPOJOVACIA SKRÍŇA PRIS, RE
- KIOSKOVÁ TRAFOSTANICA
- CHRÁNIČKA VEDENÍ