


KRIŽOVATKA CIEST I/61 a III/06113

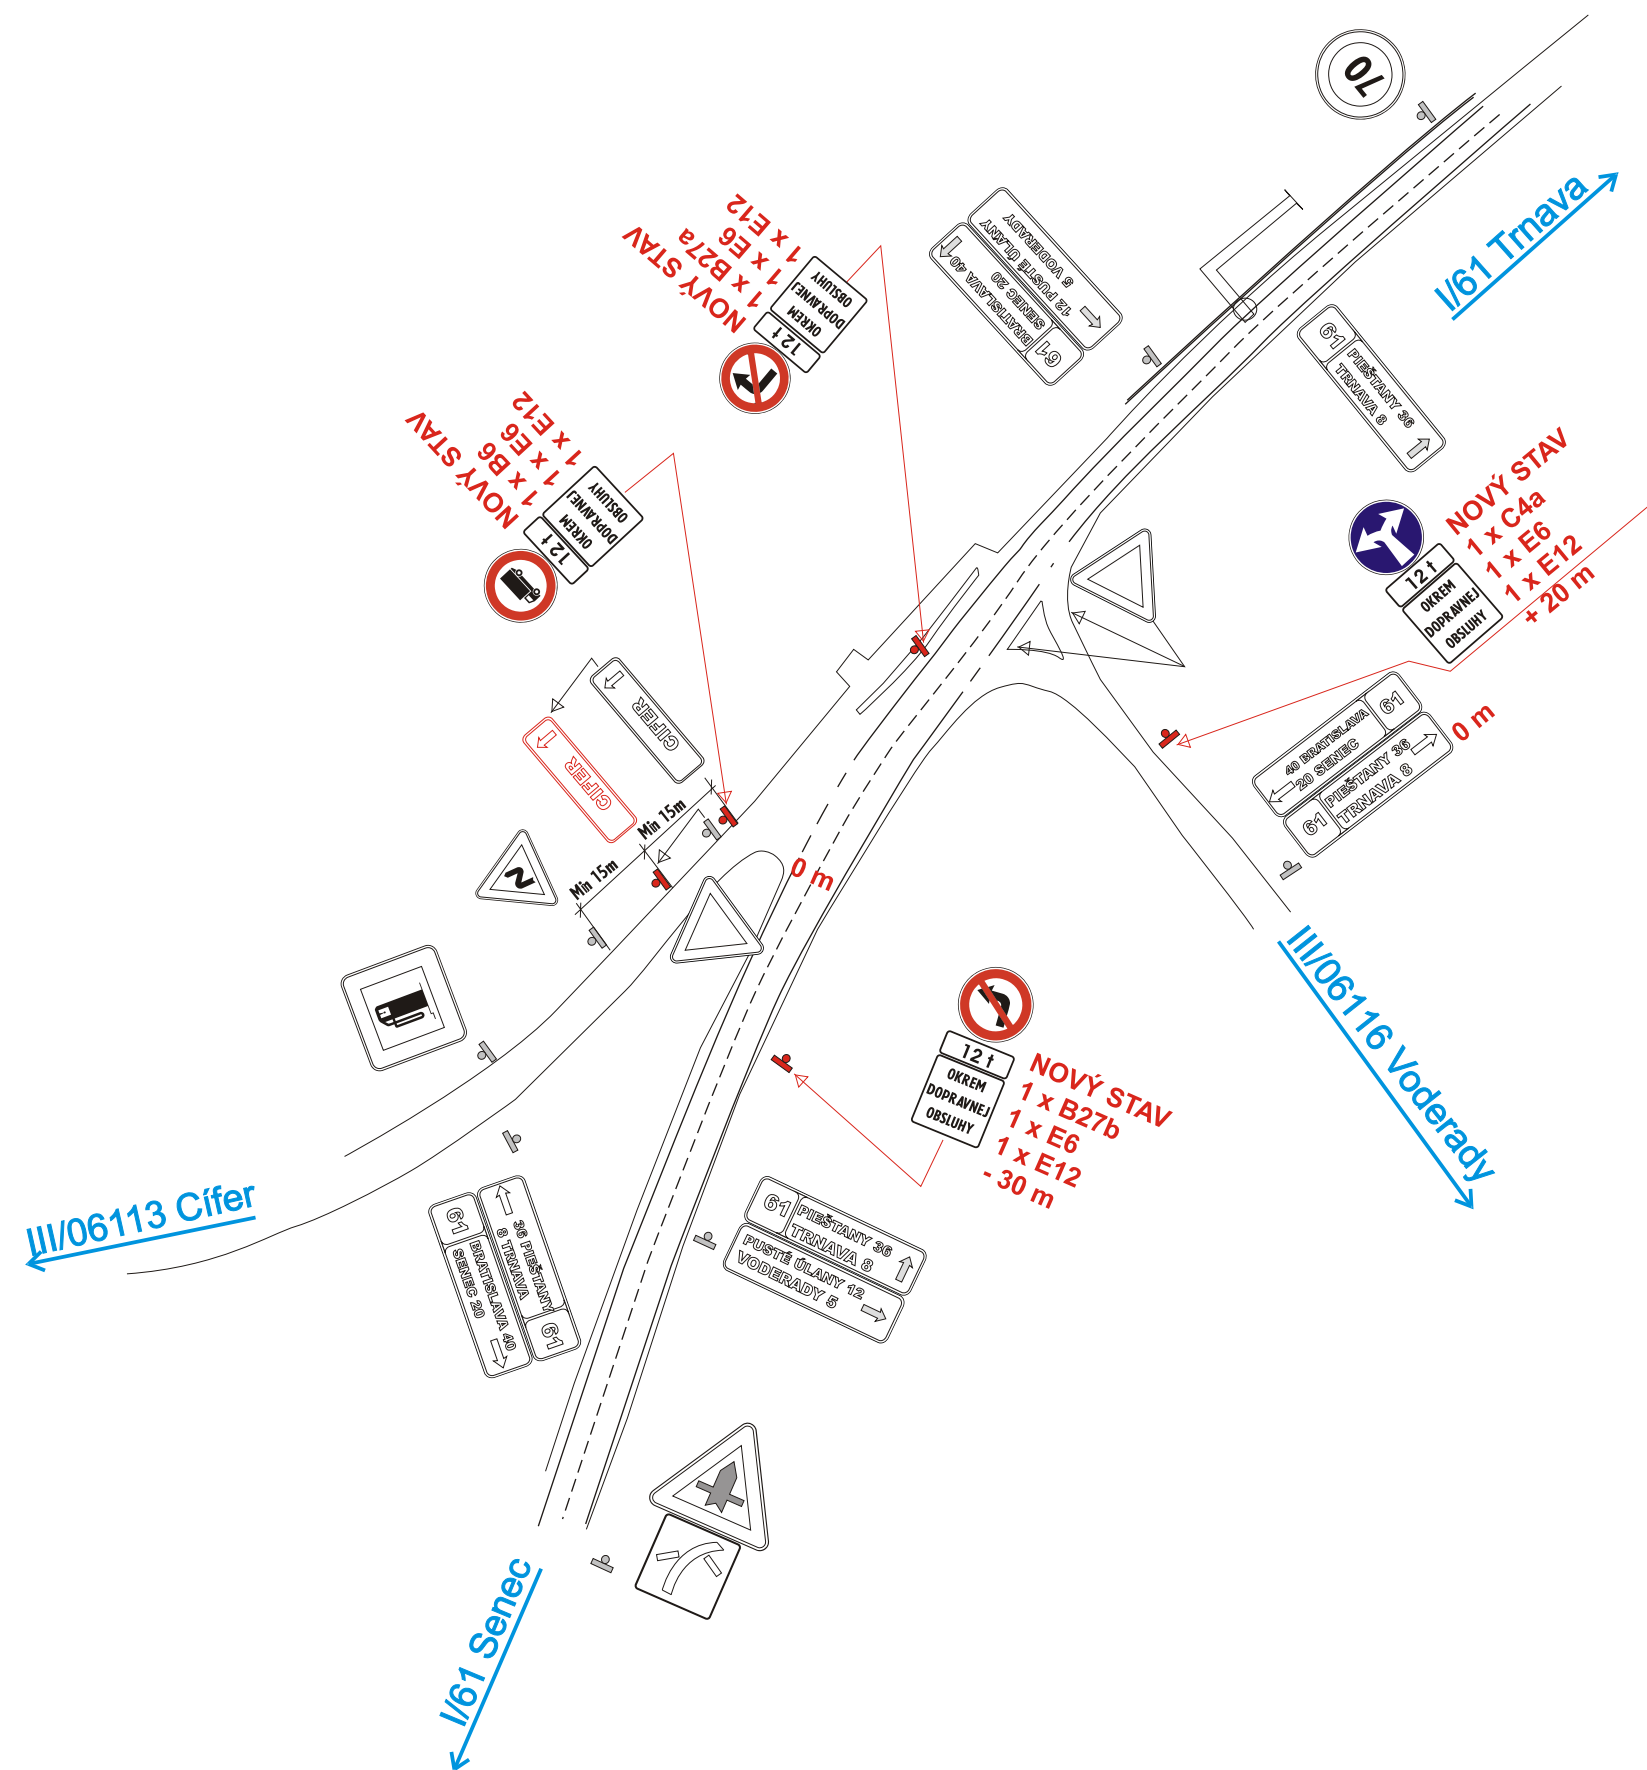

LEGENDA:



EXISTUJÚCE TRVALÉ ZVISLÉ DOPRAVNÉ ZNAČENIE



NOVONAVRHOVANÉ TRVALÉ ZVISLÉ DOPRAVNÉ ZNAČENIE

UPOZORNENIE: PRED ZAČATÍM PRÁC JE INVESTOR POVINNÝ VYZVAŤ CESTNÝ SPR. ORGÁN A PRÍSLUŠNÝ ODI KU KONTROLE ZNAČENIA

VYPRACOVAL	Ing. MIKOVÁ	ZODP. PROJEKTANT	Ing. MIŠANKO		
OBJEDNAVATEL	Národná diaľničná spoločnosť, a.s., Mlynské Nivy 45, BA				
MIESTO STAVBY	Trnavský kraj				
STAVBA	<b>OPATRENIA NA ZVÝŠENIE VÝBERU MÝTA NA SPOPLATNENÝCH ÚSEKOKH CIEST I.TRIEDY TRNAVSKÝ SAMOSPRÁVNÝ KRAJ</b> PROJEKT TRVALÉHO DOPRAVNÉHO ZNAČENIA			STUPEN DVP	FORMAT 2 x A 4
				DATUM 10/2011	Č.ZÁK. P0187/11
				MIERKA 1:1000	Č.ARCH. <b>201A_11</b>
KRIŽOVATKA CIEST I/61 a III/06113				Č.VÝKRESU <b>1</b>	Č.SÚPRAVY