


KRIŽOVATKA CIEST I/61 a III/061 69

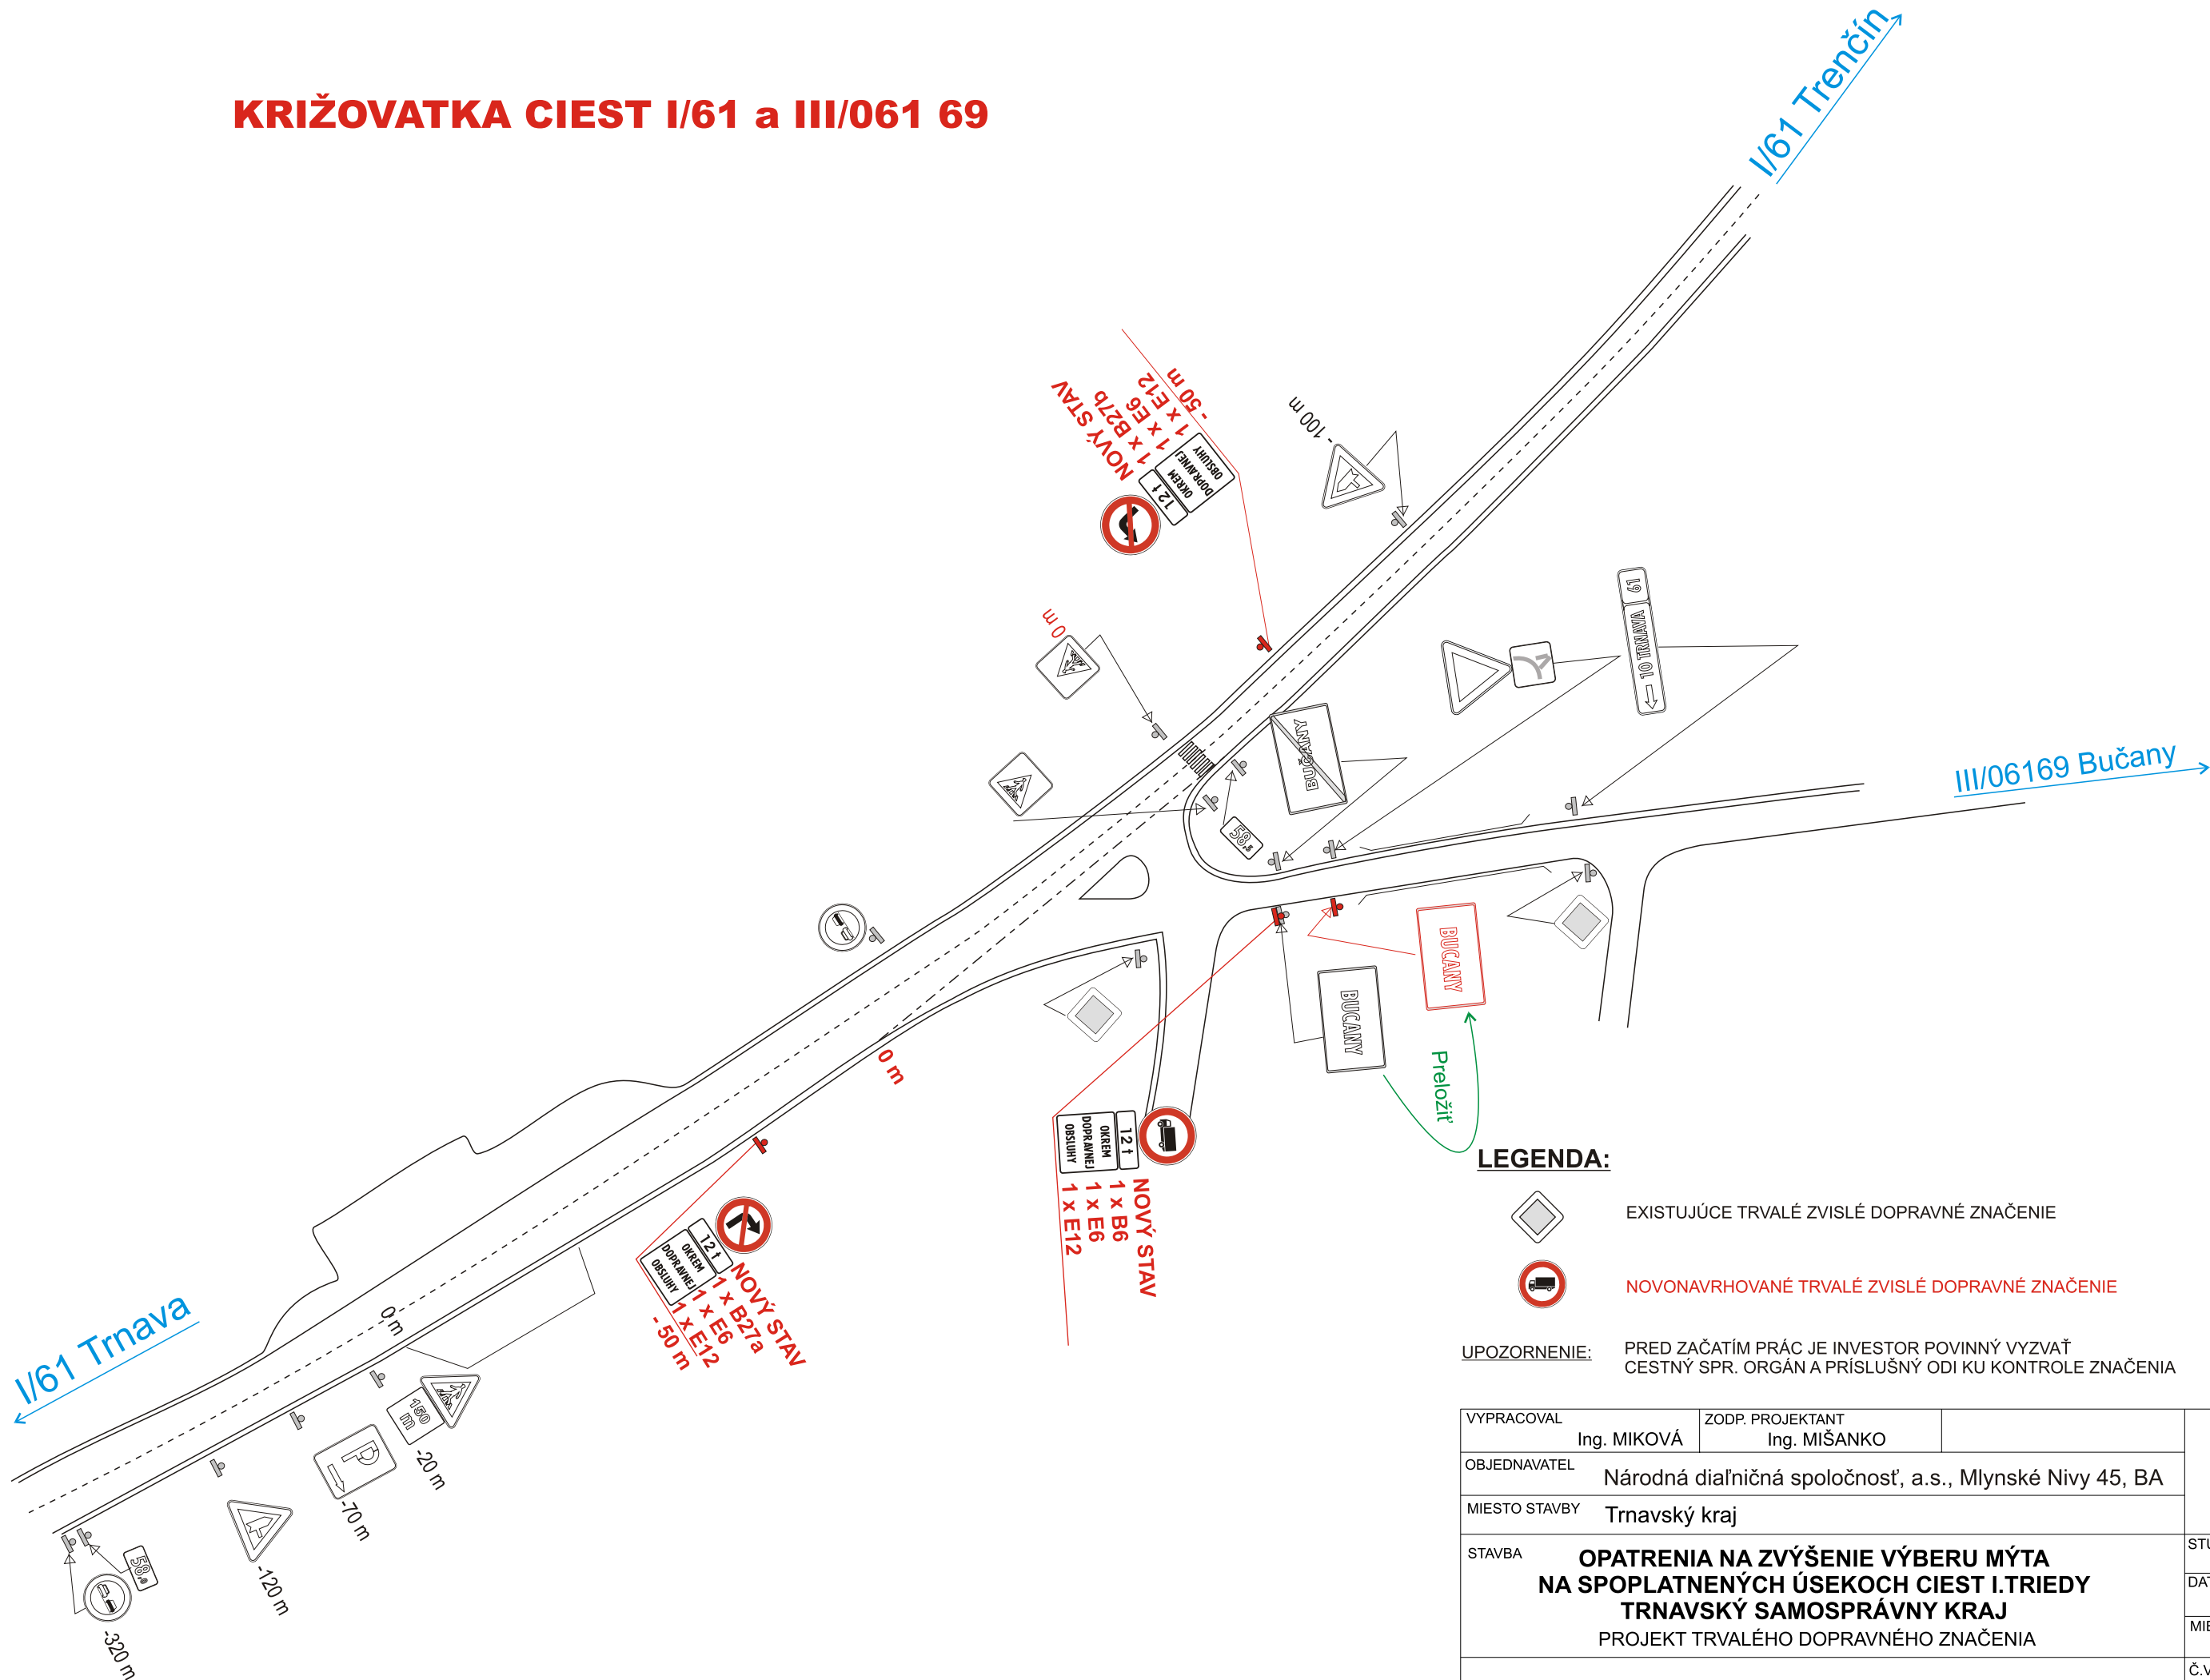

LEGENDA:

-  EXISTUJÚCE TRVALÉ ZVISLÉ DOPRAVNÉ ZNAČENIE
-  NOVONAVRHOVANÉ TRVALÉ ZVISLÉ DOPRAVNÉ ZNAČENIE

UPOZORNENIE: PRED ZAČATÍM PRÁC JE INVESTOR POVINNÝ VYZVAŤ CESTNÝ SPR. ORGÁN A PRÍSLUŠNÝ ODI KU KONTROLE ZNAČENIA

VYPRACOVAL	Ing. MIKOVÁ	ZODP. PROJEKTANT	Ing. MIŠANKO		
OBJEDNAVATEL	Národná diaľničná spoločnosť, a.s., Mlynské Nivy 45, BA				
MIESTO STAVBY	Trnavský kraj				
STAVBA	OPATRENIA NA ZVÝŠENIE VÝBERU MÝTA NA SPOPLATNENÝCH ÚSEKOCH CIEST I.TRIEDY TRNAVSKÝ SAMOSPRÁVNÝ KRAJ PROJEKT TRVALÉHO DOPRAVNÉHO ZNAČENIA			STUPEN DVP	FORMAT 2 x A 4
KRIŽOVATKA CIEST I/61 a III/061 69				DATUM 10/2011	Č.ZÁK. P0187/11
				MIERKA 1:2000	Č.ARCH. 201D_11
				Č.VÝKRESU 4	Č.SÚPRAVY