# KRIŽOVATKA CIEST I/61 a III/0628

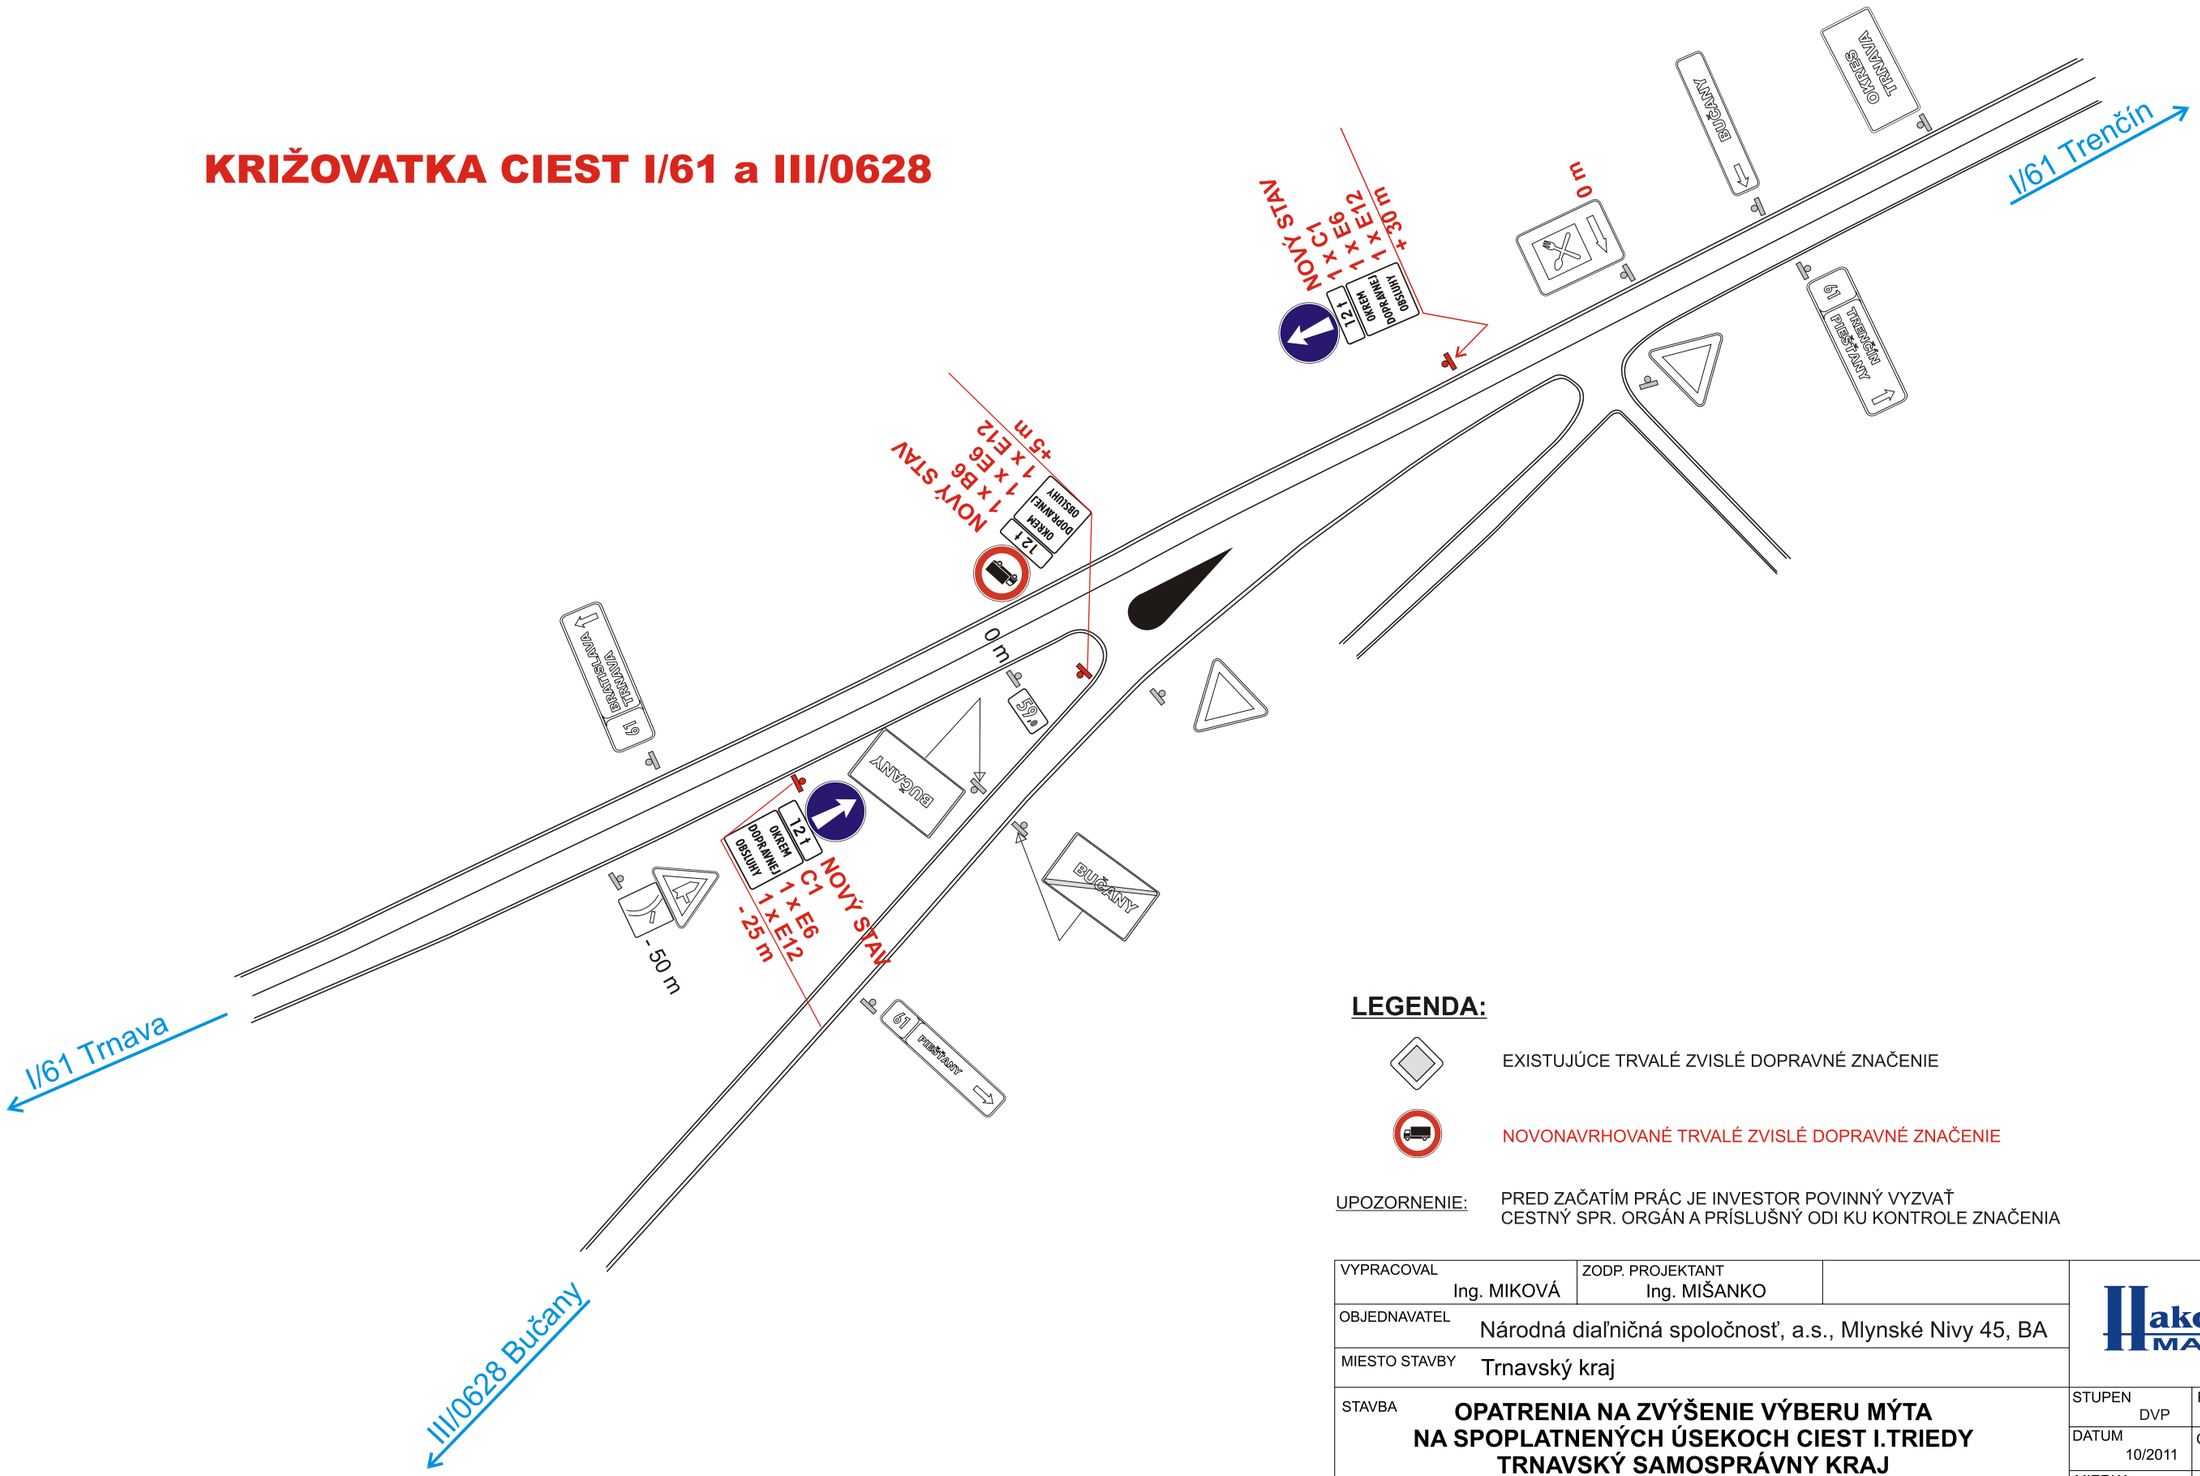


## LEGENDA:

EXISTUJÚCE TRVALÉ ZVISLÉ DOPRAVNÉ ZNAČENIE

NOVONAVRHOVANÉ TRVALÉ ZVISLÉ DOPRAVNÉ ZNAČENIE

UPOZORNENIE: PRED ZAČATÍM PRÁC JE INVESTOR POVINNÝ VYZVAŤ CESTNÝ SPR. ORGÁN A PRÍSLUŠNÝ ODI KU KONTROLE ZNAČENIA

| | | | |
|---|---|---|---|
| VYPRACOVAL Ing. MIKOVÁ | ZODP. PROJEKTANT Ing. MIŠANKO | | Hakom s.r.o. MARTIN |
| OBJEDNAVATEL Národná diaľničná spoločnosť, a.s., Mlynské Nivy 45, BA | | | |
| MIESTO STAVBY Trnavský kraj | | | |
| STAVBA **OPATRENIA NA ZVÝŠENIE VÝBERU MÝTA NA SPOPLATNENÝCH ÚSEKOCH CIEST I.TRIEDY TRNAVSKÝ SAMOSPRÁVNY KRAJ** PROJEKT TRVALÉHO DOPRAVNÉHO ZNAČENIA | | STUPEŇ DVP | FORMÁT 2 x A 4 |
| | | DÁTUM 10/2011 | Č.ZÁK. P0187/11 |
| | | MIERKA 1:2000 | Č.ARCH. **201E_11** |
| KRIŽOVATKA CIEST I/61 a III/0628 | | Č.VÝKRESU 5 | Č.SÚPRAVY |