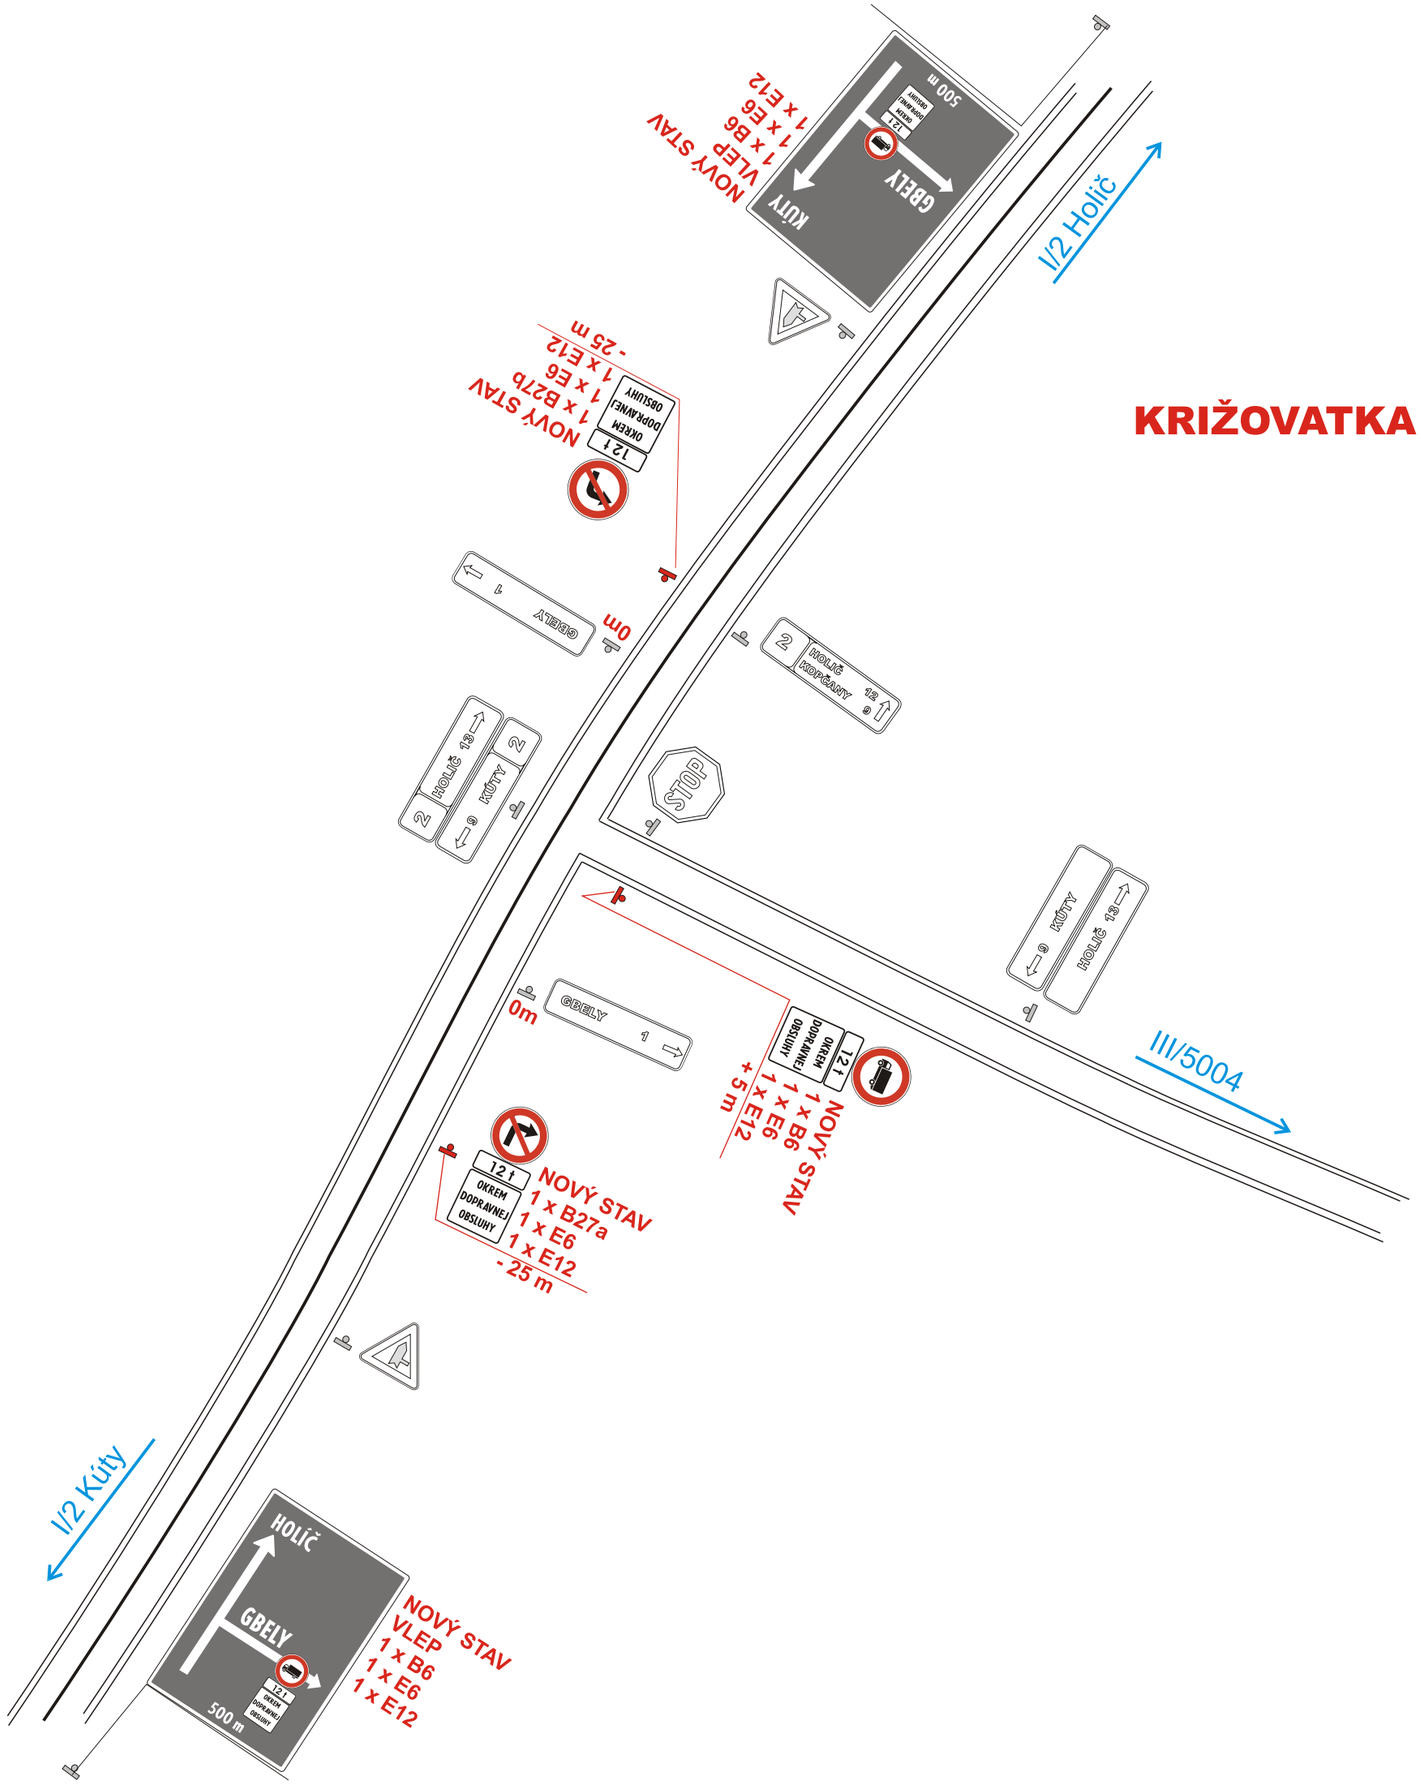

KRIŽOVATKA CIEST I/2 a III/5004

LEGENDA:

EXISTUJÚCE TRVALÉ ZVISLÉ DOPRAVNÉ ZNAČENIE

NOVONAVRHOVANÉ TRVALÉ ZVISLÉ DOPRAVNÉ ZNAČENIE

UPOZORNENIE: PRED ZAČATÍM PRÁC JE INVESTOR POVINNÝ VYZVAŤ CESTNÝ SPR. ORGÁN A PRÍSLUŠNÝ ODI KU KONTROLE ZNAČENIA

VYPRACOVAL: Ing. MIKOVÁ	ZODP. PROJEKTANT: Ing. MIŠANKO		Hakom s.r.o. MARTIN
OBJEDNAVATEL: Národná diaľničná spoločnosť, a.s., Mlynské Nivy 45, BA			
MIESTO STAVBY: Trnavský kraj			
STAVBA: **OPATRENIA NA ZVÝŠENIE VÝBERU MÝTA NA SPOPLATNENÝCH ÚSEKOCH CIEST I.TRIEDY TRNAVSKÝ SAMOSPRÁVNY KRAJ** PROJEKT TRVALÉHO DOPRAVNÉHO ZNAČENIA	STUPEŇ: DVP	FORMÁT: 2 x A 4
	DÁTUM: 10/2011	Č.ZÁK.: P0187/11
	MIERKA: 1:1000	Č.ARCH.: **201N_11**
KRIŽOVATKA CIEST I/2 a III/5004	Č.VÝKRESU: 15	Č.SÚPRAVY