


KRIŽOVATKA CIEST I/62 a III/0625

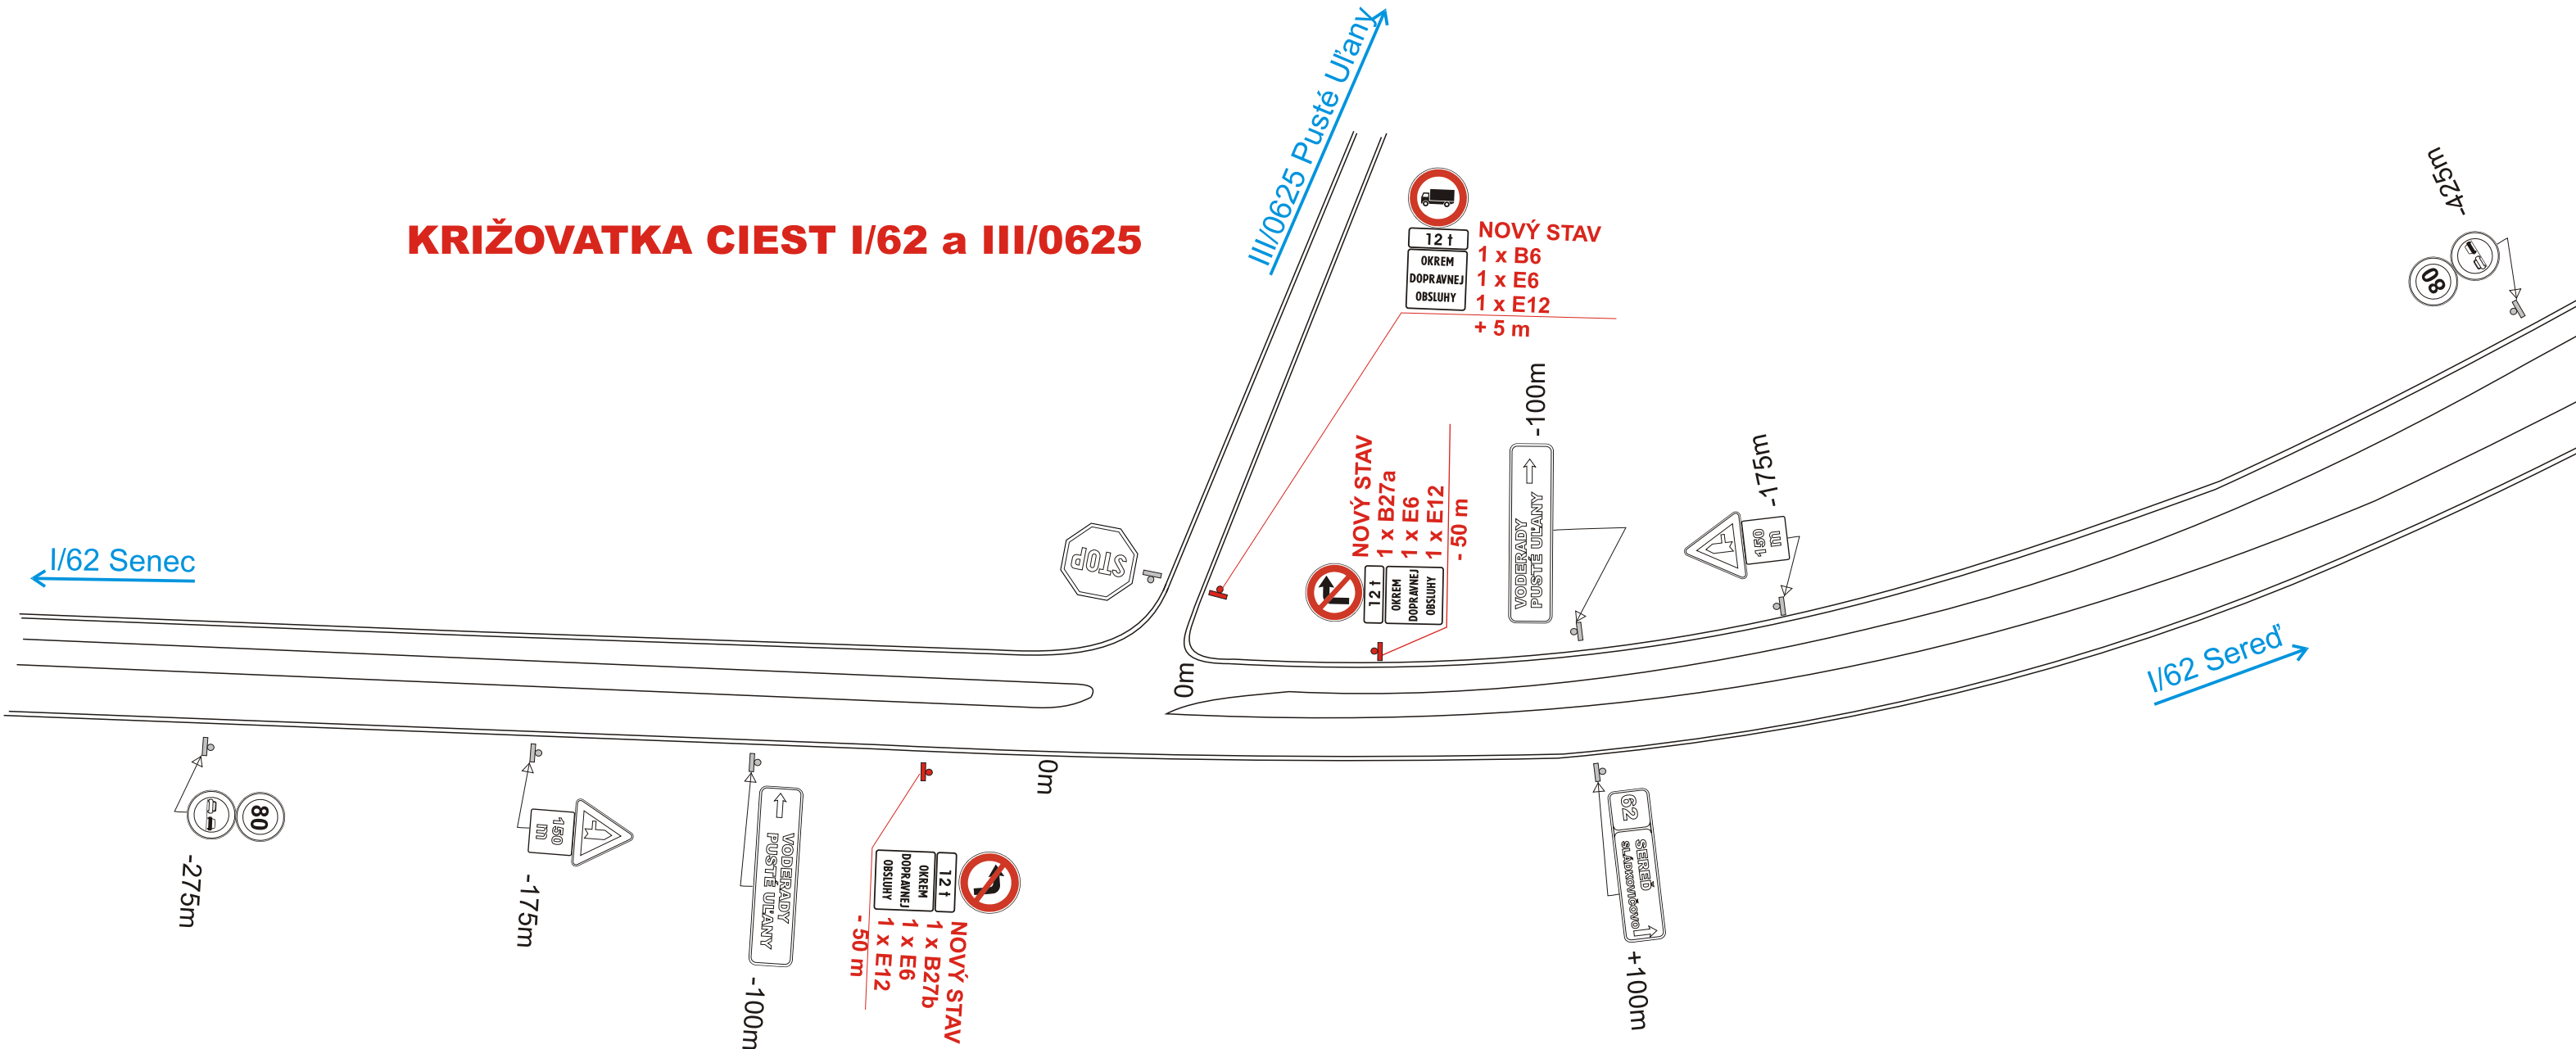

LEGENDA:



EXISTUJÚCE TRVALÉ ZVISLÉ DOPRAVNÉ ZNAČENIE



NOVONAVRHOVANÉ TRVALÉ ZVISLÉ DOPRAVNÉ ZNAČENIE

UPOZORNENIE:

PRED ZAČATÍM PRÁC JE INVESTOR POVINNÝ VYZVAŤ CESTNÝ SPR. ORGÁN A PRÍSLUŠNÝ ODI KU KONTROLE ZNAČENIA

|                                  |  |                  |              |   |                           |
|----------------------------------|--|------------------|--------------|---|---------------------------|
| VYPRACOVAL                       | Ing. MIKOVÁ  | ZODP. PROJEKTANT | Ing. MIŠANKO |  |                           |
| OBJEDNAVATEL                     | Národná diaľničná spoločnosť, a.s., Mlynské Nivy 45, BA  |                  |              |   |                           |
| MIESTO STAVBY                    | Trnavský kraj  |                  |              |   |                           |
| STAVBA                           | <b>OPATRENIA NA ZVÝŠENIE VÝBERU MÝTA<br/>NA SPOPLATNENÝCH ÚSEKOCH CIEST I.TRIEDY<br/>TRNAVSKÝ SAMOSPRÁVNÝ KRAJ</b><br>PROJEKT TRVALÉHO DOPRAVNÉHO ZNAČENIA |                  |              | STUPEN<br>DVP   | FORMAT<br>2 x A 4         |
|                                  |  |                  |              | DATUM<br>10/2011  | Č.ZÁK.<br>P0187/11        |
|                                  |  |                  |              | MIERKA<br>1:1000  | Č.ARCH.<br><b>201P_11</b> |
| KRIŽOVATKA CIEST I/62 a III/0625 |  |                  |              | Č.VÝKRESU<br><b>17</b>  | Č.SÚPRAVY                 |