


KRIŽOVATKA CIEST I/62 a III/0628

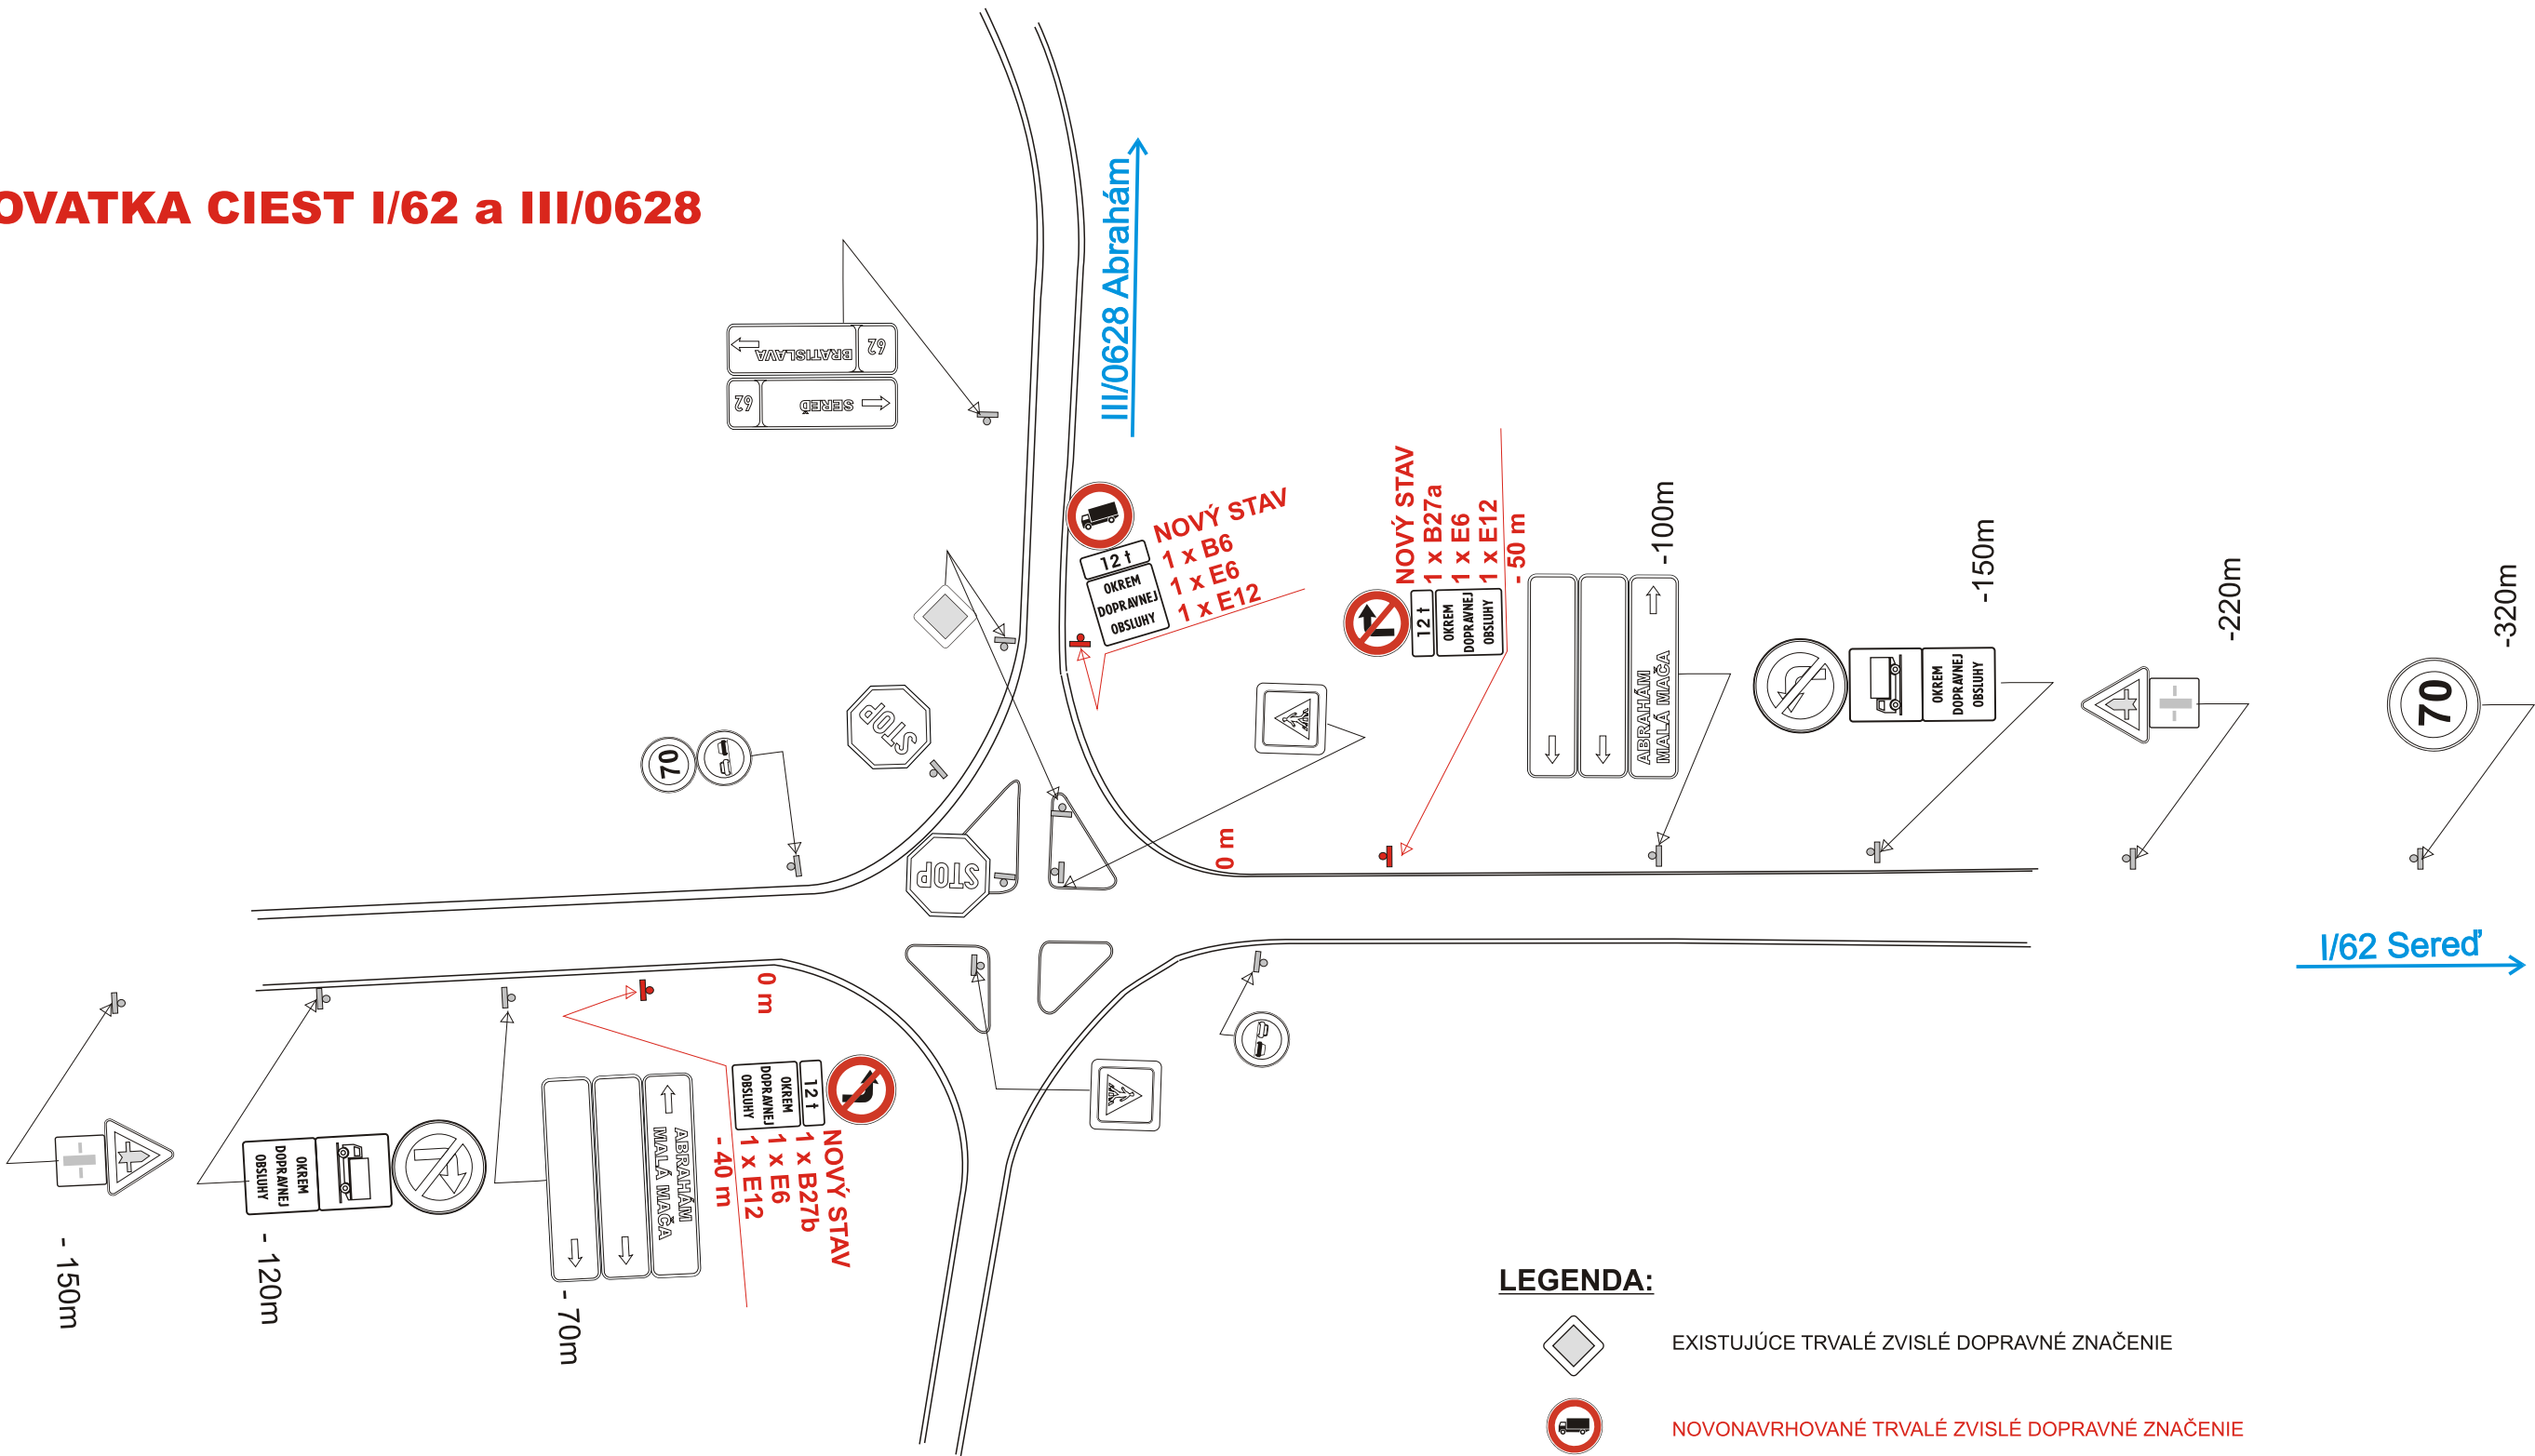

LEGENDA:



EXISTUJÚCE TRVALÉ ZVISLÉ DOPRAVNÉ ZNAČENIE



NOVONAVRHOVANÉ TRVALÉ ZVISLÉ DOPRAVNÉ ZNAČENIE

UPOZORNENIE: PRED ZAČATÍM PRÁČ JE INVESTOR POVINNÝ VYZVAŤ CESTNÝ SPR. ORGÁN A PRÍSLUŠNÝ ODI KU KONTROLE ZNAČENIA

VYPRACOVAL Ing. MIKOVÁ	ZODP. PROJEKTANT Ing. MIŠANKO		
OBJEDNAVATEL Národná diaľničná spoločnosť, a.s., Mlynské Nivy 45, BA			
MIESTO STAVBY Trnavský kraj			
STAVBA <b>OPATRENIA NA ZVÝŠENIE VÝBERU MÝTA NA SPOPLATNENÝCH ÚSEKOCH CIEST I.TRIEDY TRNAVSKÝ SAMOSPRÁVNÝ KRAJ</b> PROJEKT TRVALÉHO DOPRAVNÉHO ZNAČENIA		STUPEN DVP	FORMAT 2 x A 4
		DATUM 10/2011	Č.ZÁK. P0187/11
		MIERKA 1:2000	Č.ARCH. 201S_11
KRIŽOVATKA CIEST I/62 a III/0628		Č.VÝKRESU 19	Č.SÚPRAVY