


KRIŽOVATKA CEST I/63 a II/506

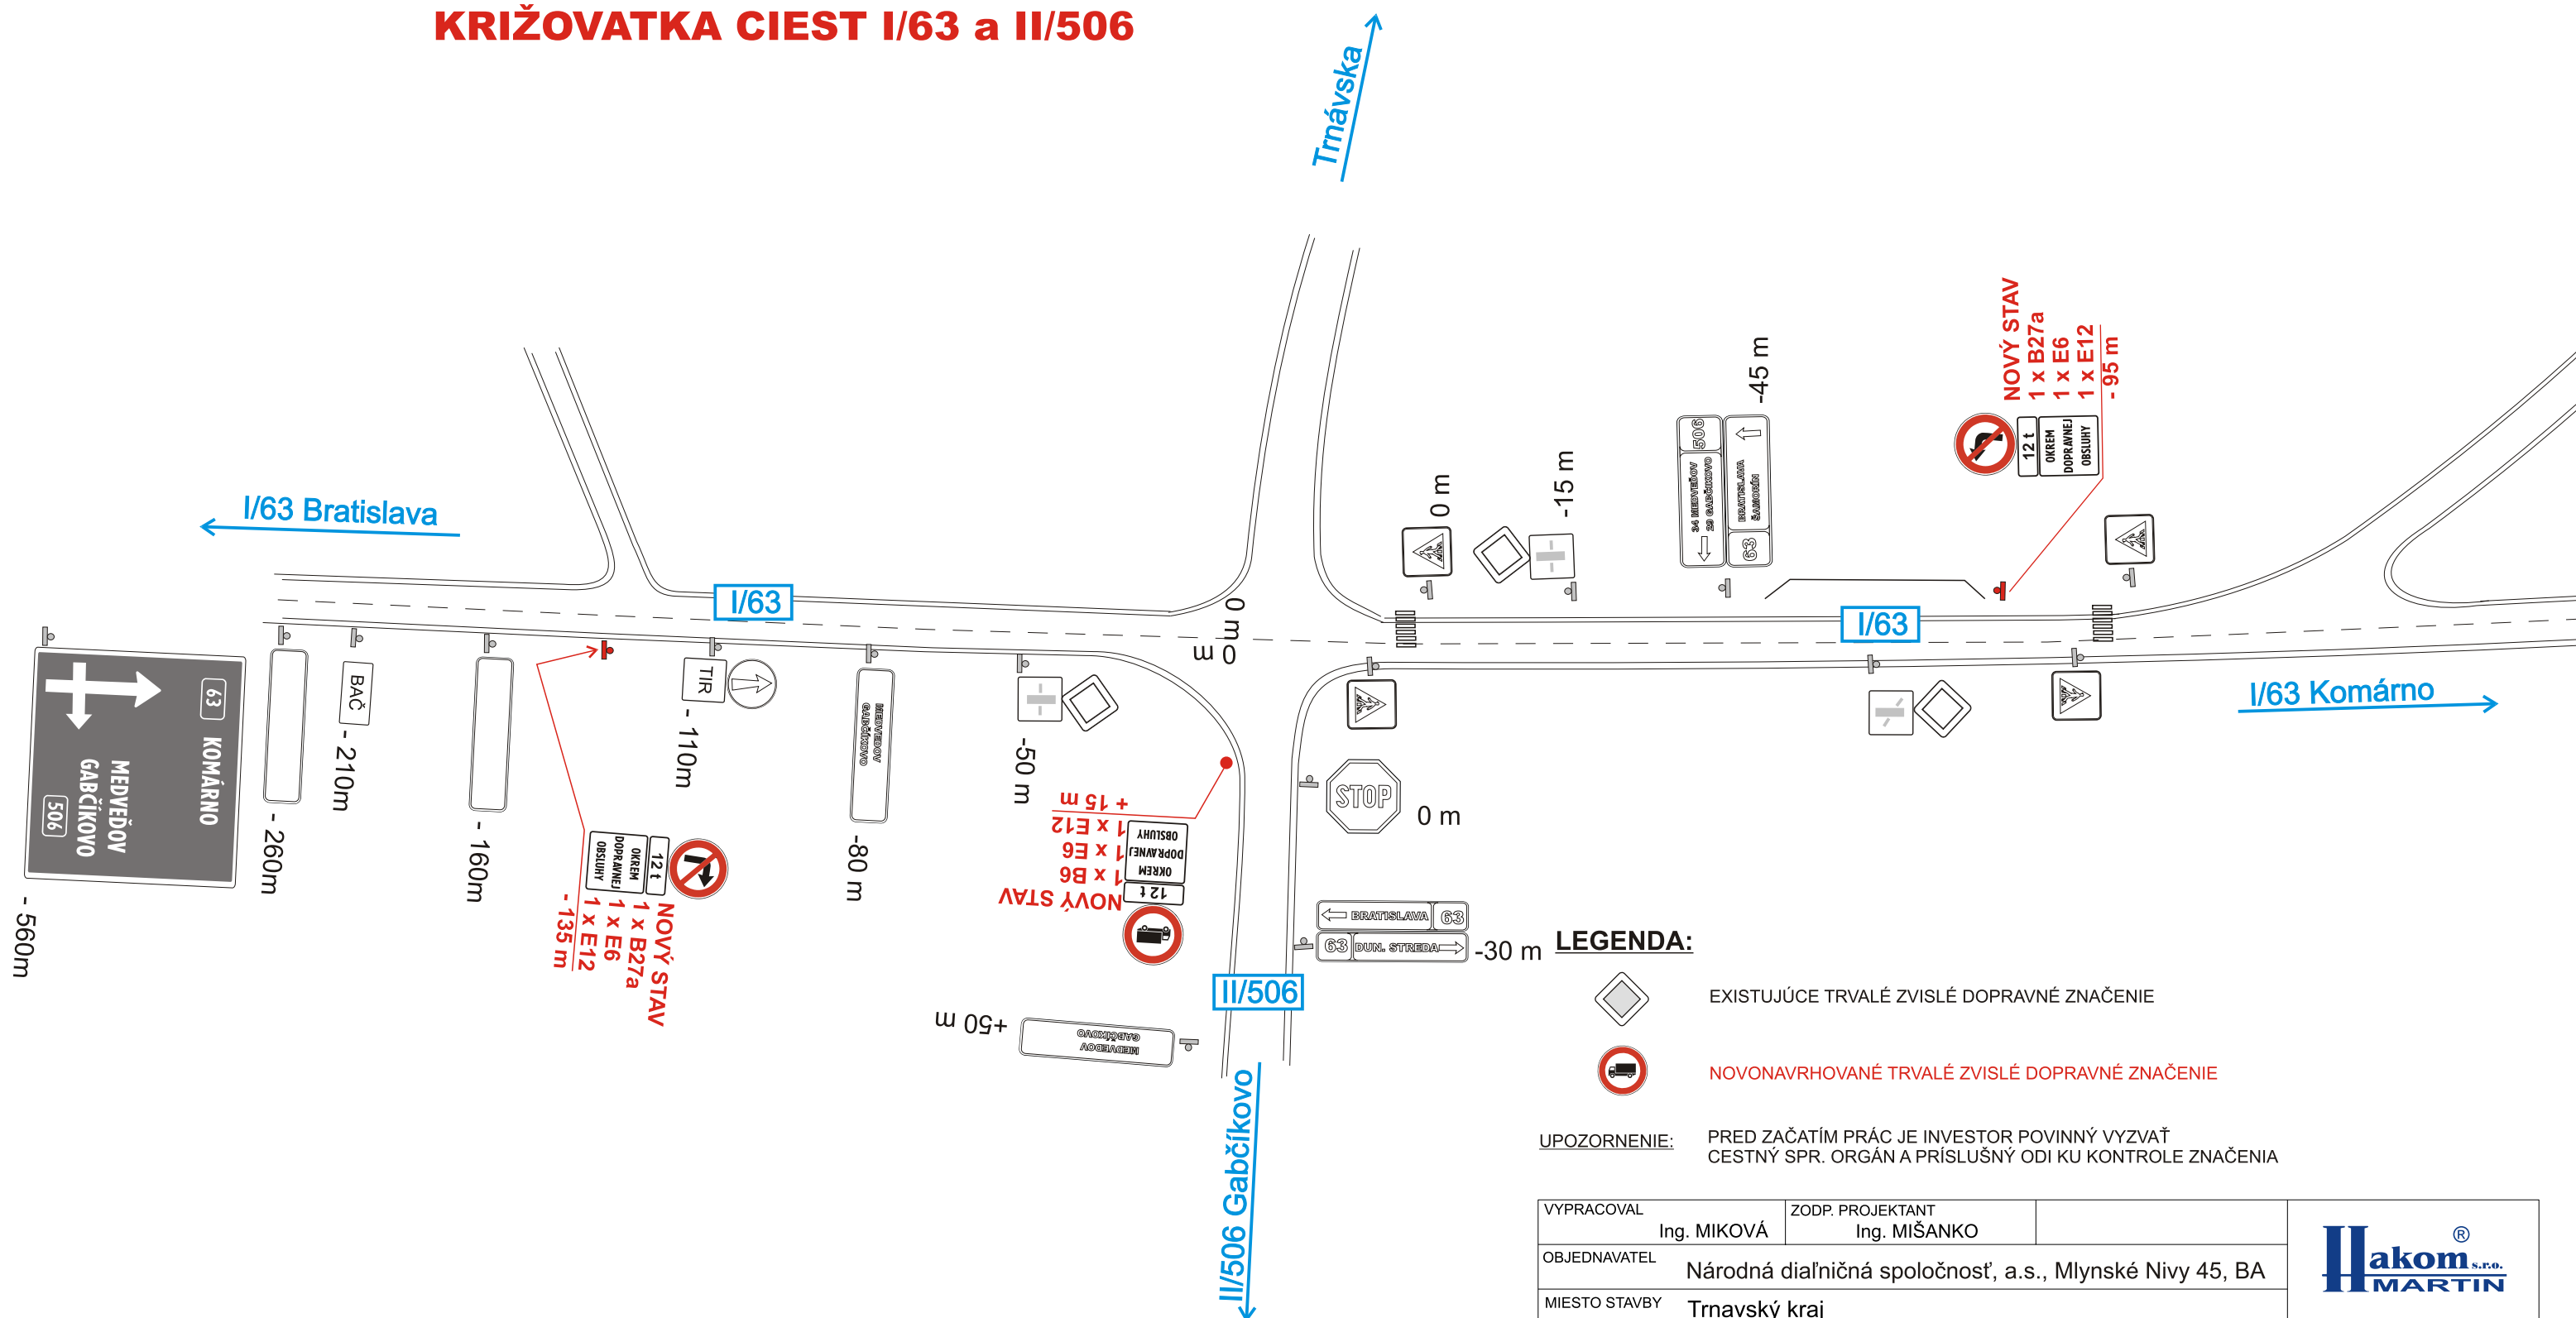

LEGENDA:




EXISTUJÚCE TRVALÉ ZVISLÉ DOPRAVNÉ ZNAČENIE



NOVONAVRHOVANÉ TRVALÉ ZVISLÉ DOPRAVNÉ ZNAČENIE

UPOZORNENIE:

PRED ZAČATÍM PRÁC JE INVESTOR POVINNÝ VYZVAŤ
CESTNÝ SPR. ORGÁN A PRÍSLUŠNÝ ODI KU KONTROLE ZNAČENIA

VYPRACOVAL Ing. MIKOVÁ		ZODP. PROJEKTANT Ing. MIŠANKO		
OBJEDNAVATEL Národná diaľničná spoločnosť, a.s., Mlynské Nivy 45, BA				
MIESTO STAVBY Trnavský kraj				
STAVBA OPATRENIA NA ZVÝŠENIE VÝBERU MÝTA NA SPOPLATNENÝCH ÚSEKOCH CIEST I.TRIEDY TRNAVSKÝ SAMOSPRÁVNÝ KRAJ PROJEKT TRVALÉHO DOPRAVNÉHO ZNAČENIA			STUPEN DVP	FORMAT 2 x A 4
			DATUM 10/2011	Č.ZÁK. P0187/11
			MIERKA 1:2000	Č.ARCH. 201V_11
KRIŽOVATKA CIEST I/63 a II/506			Č.VÝKRESU 22	Č.SÚPRAVY