


# KRIŽOVATKA CIEST I/61 a III/06170

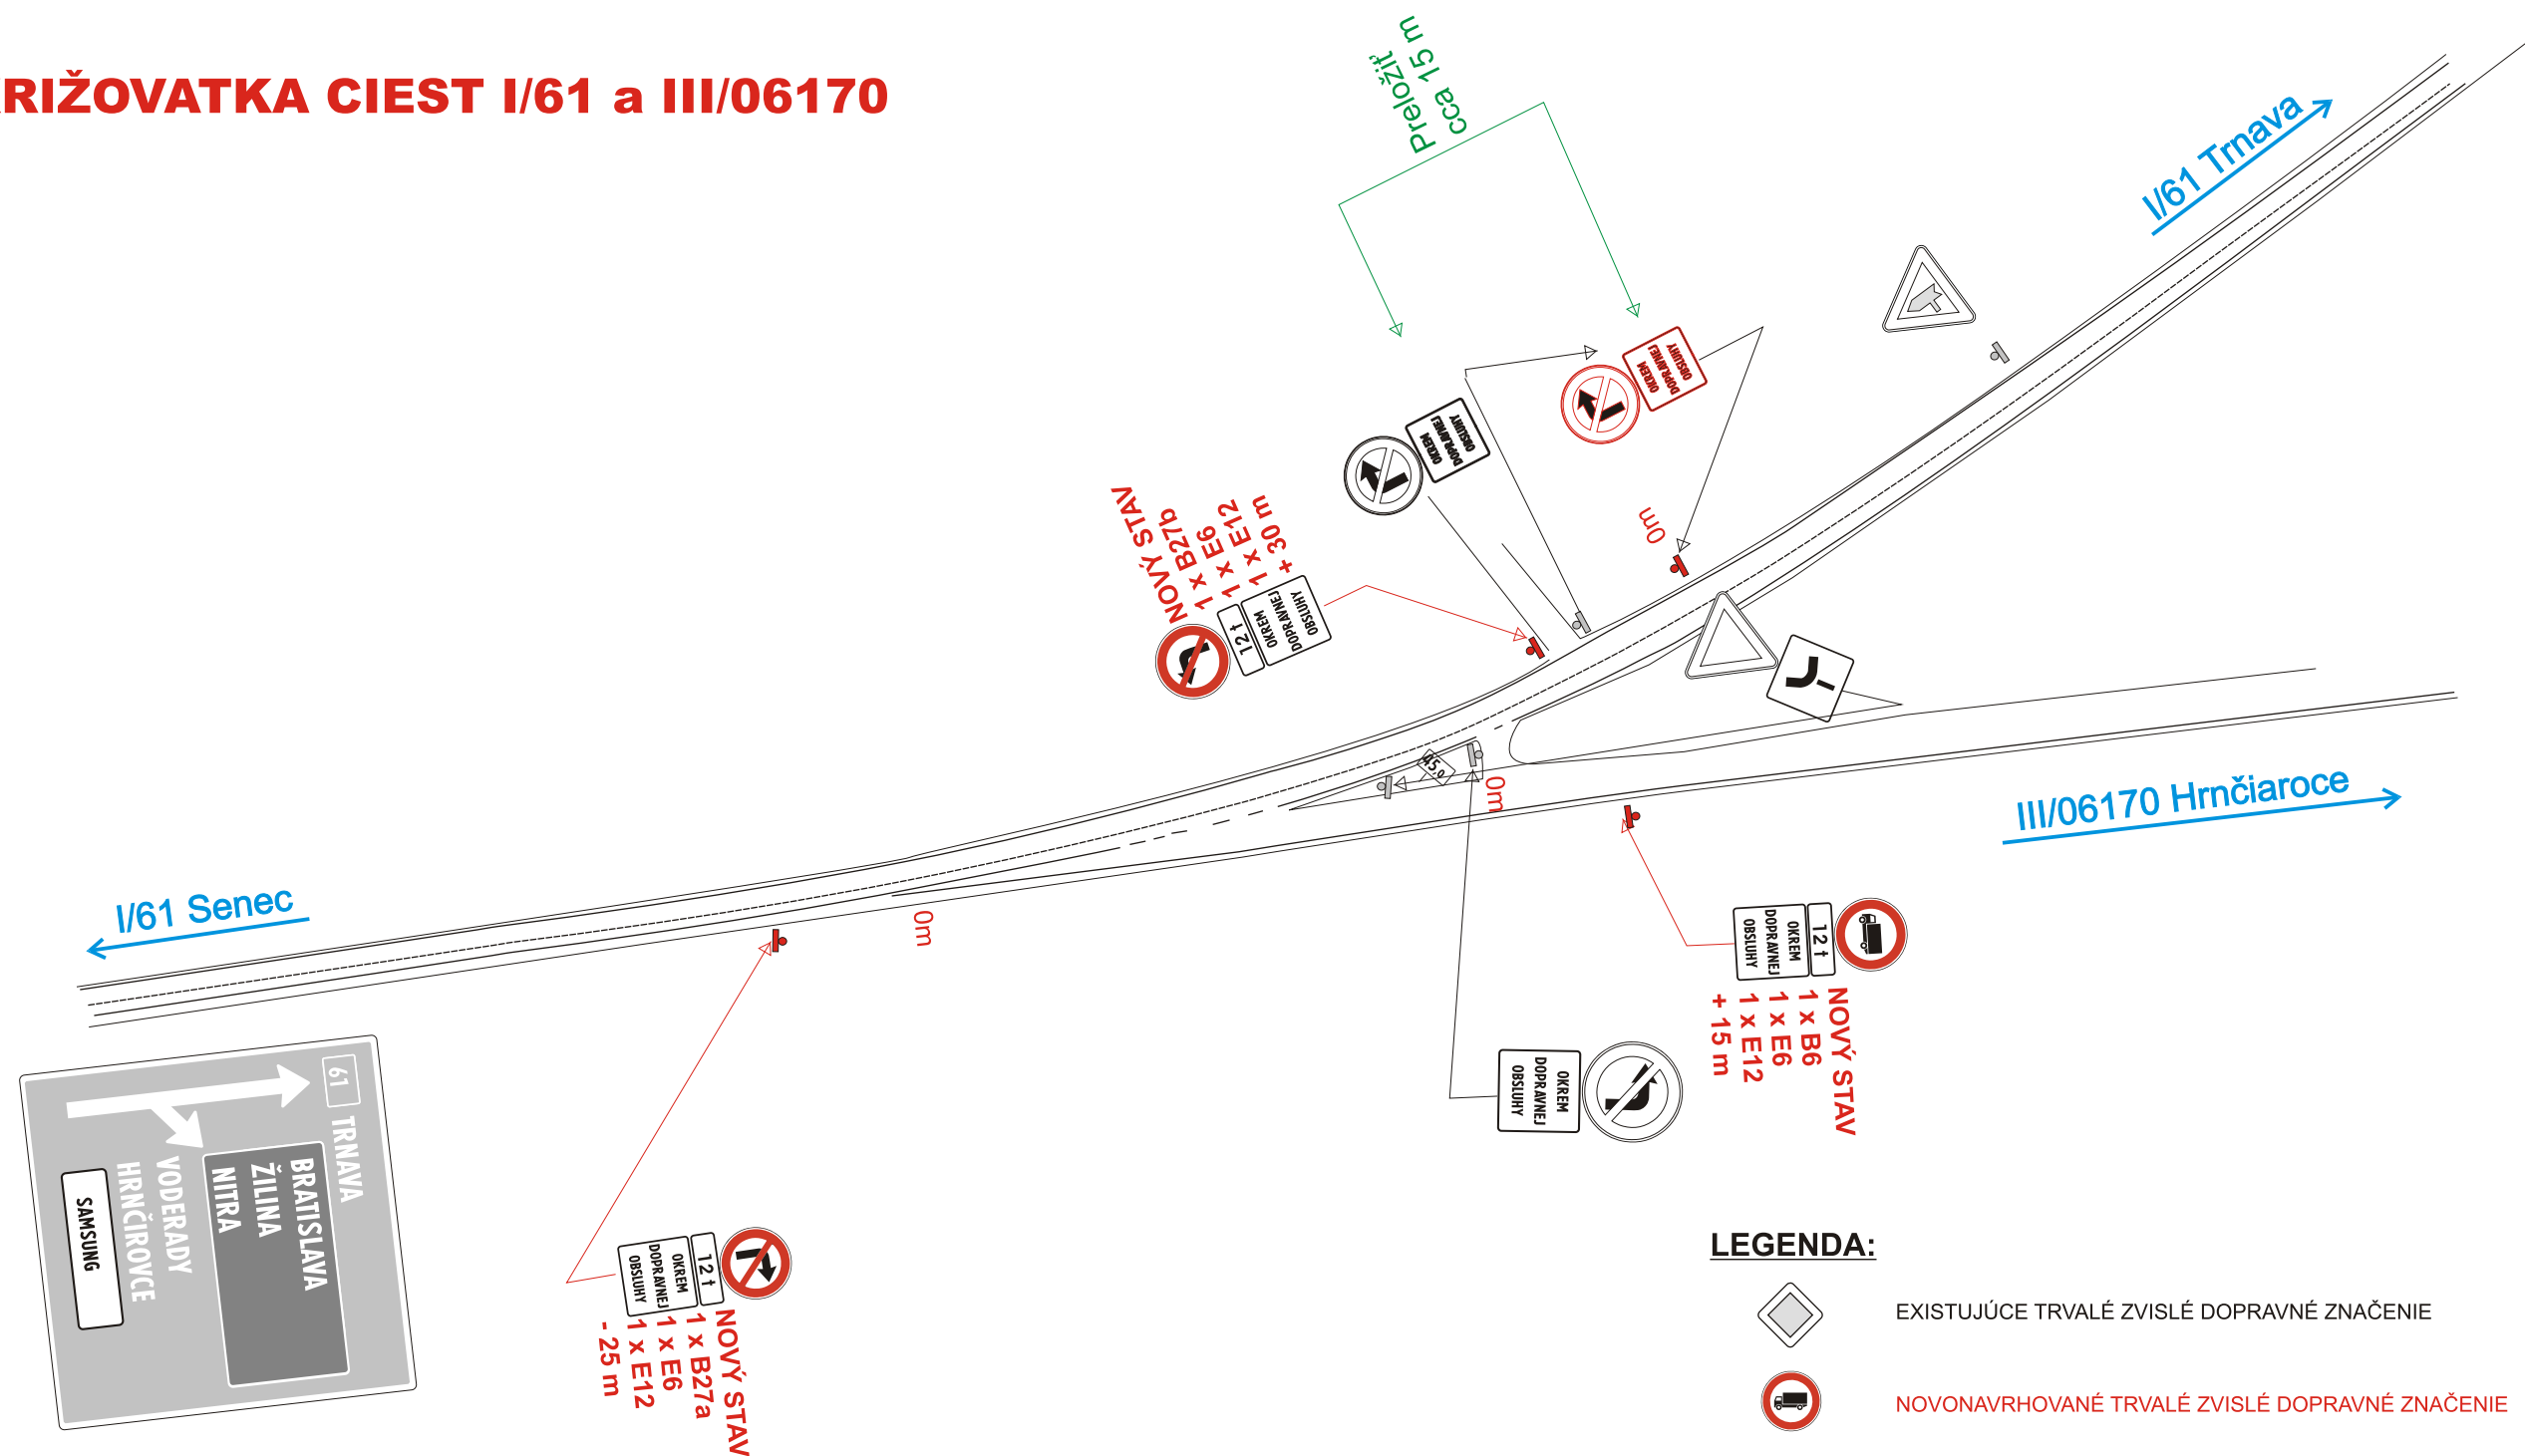

**LEGENDA:**




EXISTUJÚCE TRVALÉ ZVISLÉ DOPRAVNÉ ZNAČENIE



NOVONAVRHOVANÉ TRVALÉ ZVISLÉ DOPRAVNÉ ZNAČENIE

UPOZORNENIE:

PRED ZAČATÍM PRÁC JE INVESTOR POVINNÝ VYZVAŤ  
CESTNÝ SPR. ORGÁN A PRÍSLUŠNÝ ODI KU KONTROLE ZNAČENIA

VYPRACOVAL Ing. MIKOVÁ		ZODP. PROJEKTANT Ing. MIŠANKO		
OBJEDNAVATEL Národná diaľničná spoločnosť, a.s., Mlynské Nivy 45, BA				
MIESTO STAVBY Trnavský kraj				
STAVBA <b>OPATRENIA NA ZVÝŠENIE VÝBERU MÝTA NA SPOPLATNENÝCH ÚSEKOCH CIEST I.TRIEDY TRNAVSKÝ SAMOSPRÁVNÝ KRAJ PROJEKT TRVALÉHO DOPRAVNÉHO ZNAČENIA</b>			STUPEN DVP	FORMAT 2 x A 4
			DATUM 10/2011	Č.ZÁK. P0187/11
			MIERKA 1:2000	Č.ARCH. <b>201B_11</b>
KRIŽOVATKA CIEST I/61 a III/06170			Č.VÝKRESU  2	Č.SÚPRAVY