


KRIŽOVATKA CIEST I/62 a III/0624

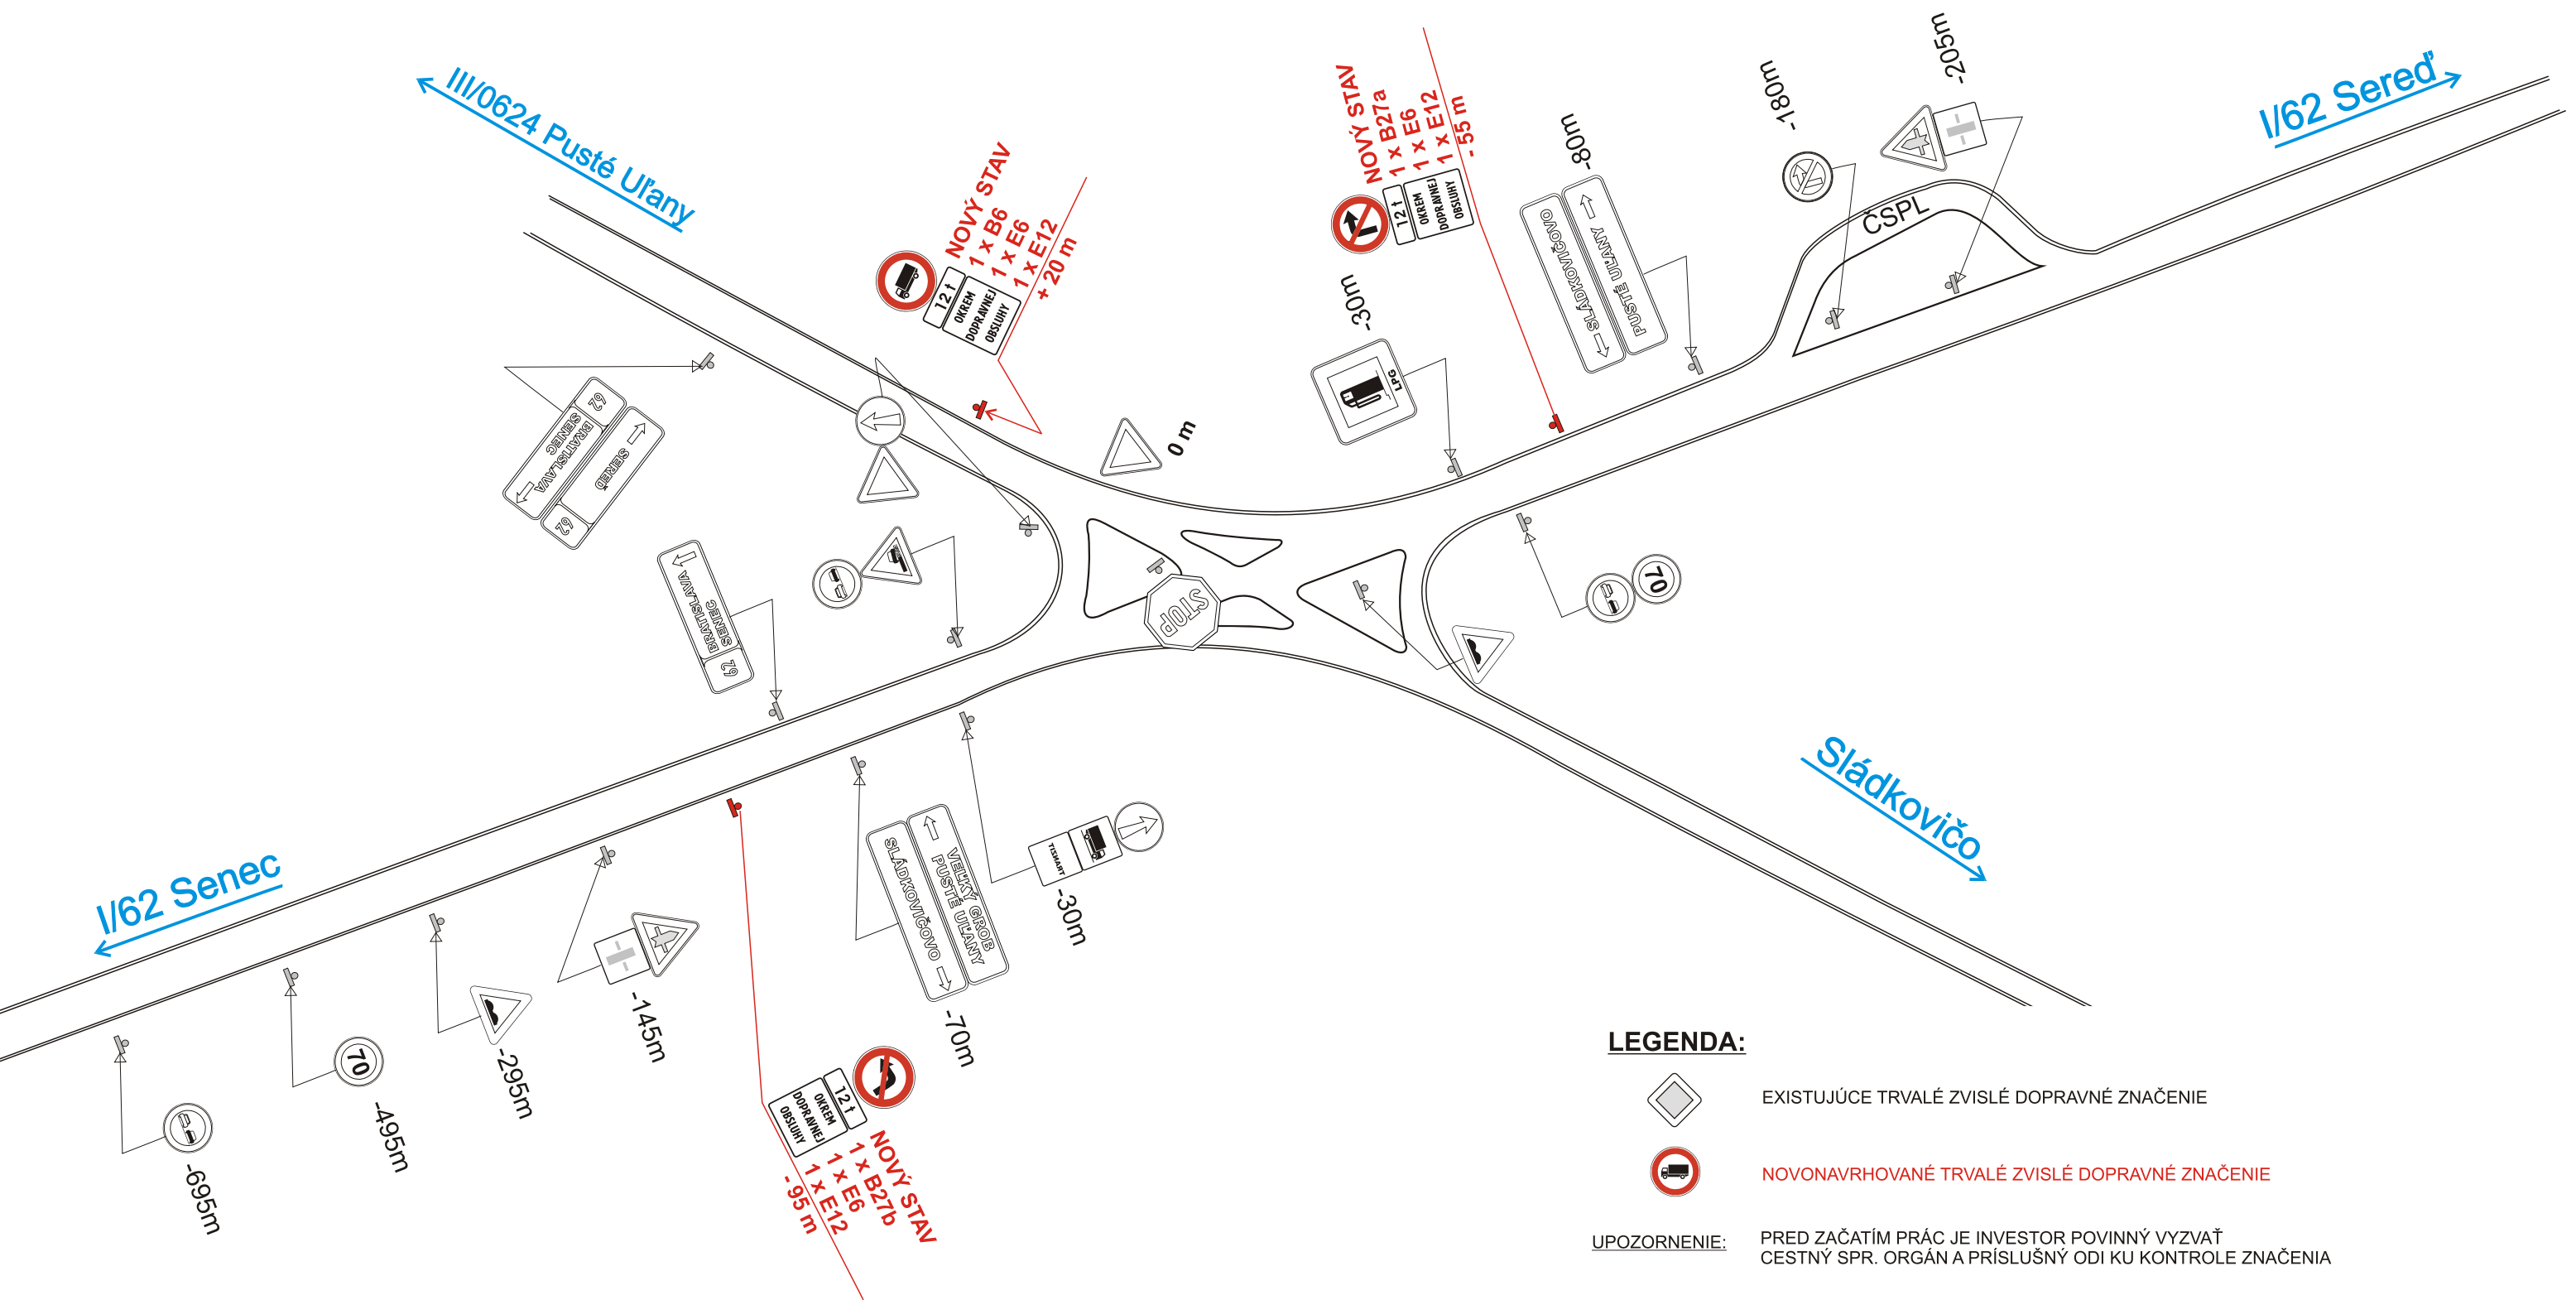

LEGENDA:

- EXISTUJÚCE TRVALÉ ZVISLÉ DOPRAVNÉ ZNAČENIE
- NOVONAVRHOVANÉ TRVALÉ ZVISLÉ DOPRAVNÉ ZNAČENIE

UPOZORNENIE: PRED ZAČATÍM PRÁC JE INVESTOR POVINNÝ VYZVAŤ CESTNÝ SPR. ORGÁN A PRÍSLUŠNÝ ODI KU KONTROLE ZNAČENIA

VYPRACOVAL Ing. MIKOVÁ	ZODP. PROJEKTANT Ing. MIŠANKO				
OBJEDNAVATEL Národná diaľničná spoločnosť, a.s., Mlynské Nivy 45, BA					
MIESTO STAVBY Trnavský kraj					
STAVBA OPATRENIA NA ZVÝŠENIE VÝBERU MÝTA NA SPOPLATNENÝCH ÚSEKOCH CIEST I.TRIEDY TRNAVSKÝ SAMOSPRÁVNÝ KRAJ PROJEKT TRVALÉHO DOPRAVNÉHO ZNAČENIA		STUPEN DVP	FORMAT 2 x A 4		
		DATUM 10/2011	Č.ZÁK. P0187 /11		
		MIERKA 1:2000	Č.ARCH. 201R_11		
KRIŽOVATKA CIEST I/62 a III/0624		Č.VÝKRESU 18	Č.SÚPRAVY		