

| Výkaz výmer | | | | | | | | | | | | | | | | |
|---|---------|----------|--------|------|----------------|------|-----------------|----|------------------|-----------|---------------|--------|------|-------------------|---|----|
| Doterajší stav | | | | | Zmeny | | | | | Nový stav | | | | | | |
| Číslo | | | Výmera | | Druh pozemku | Diel | k parcele číslo | m2 | od parcely číslo | m2 | Číslo parcely | Výmera | | Druh pozemku | Vlastník (iná opráv.osoba) adresa, (sídlo) | |
| Pk.vl. | Parcely | | | | | | | | | | | ha | m2 | | | ha |
| LV | Pk | KN | ha | m2 | | | | | | | | | | | | |
| Stav právny je totožný s registrom C KN | | | | | | | | | | | | | | | | |
| 1505 | | 1757/42 | | 5863 | zastav. plocha | | | | | | 1757/42 | 4197 | | ostatná plocha 37 | doterajší | |
| 1505 | | 1757/46 | 6 | 3738 | ostatná plocha | | | | | | 1757/46 | 2 | 2524 | zastav. plocha 22 | doterajší | |
| | | | | | | | | | | | 1757/172 | 2 | 6181 | zastav. plocha 22 | doterajší | |
| | | | | | | | | | | | 1757/173 | 1 | 6687 | zastav. plocha 22 | Trnavský samosprávny kraj Starohájska 10, Trnava | |
| 1505 | | 1757/152 | 3 | 5540 | zastav. plocha | | | | | | 1757/152 | 1 | 4090 | zastav. plocha 22 | | |
| 35 | | 1757/153 | | 378 | zastav. plocha | | | | | | 1757/153 | | 278 | zastav. plocha 22 | doterajší | |
| 1505 | | 1766/46 | 5 | 2804 | ostatná plocha | | | | | | 1766/46 | 8708 | | zastav. plocha 22 | doterajší | |
| | | | | | | | | | | | 1766/61 | 6 | 5658 | zastav. plocha 22 | Trnavský samosprávny kraj Starohájska 10, Trnava | |
| Spolu : | | | 15 | 8323 | | | | | | | | 15 | 8323 | | | |


Legenda:


- Kód spôsobu využívania 22 - Pozemok na ktorom je postavená inžinierska stavba - cestná, miestna a účelová komunikácia, lesná cesta, poľná cesta, chodník, nekryté parkovisko a ich súčasť
- 37 - Pozemok, na ktorom sú skaly, svahy, rokliny, výmole, vysoké medze s krovím, alebo kamením a iné plochy, ktoré neposkytujú trvalý úžitok


**SPOLATNENÉ
PODĽA ZÁKONA
Č. 145/1995 Z.z.**


Geometrický plán je podkladom na právne úkony, keď údaje doterajšieho stavu výkazu výmer sú zhodné s údajmi platných výpisov z katastra nehnuteľností.


| | | | | |
|--|--|---|--|---|
| Vyhoviteľ  GEOMAP NITRA s.r.o. geodetické práce 951 04 Malý Lapáš 199 tel. 0907 541387, www.geomap-nitra.sk IČO 46 749 977 | | Kraj Trnavský Kat. územie Voderady | Okres Trnava Číslo plánu 101/2012 | Obec Voderady Mapový list č. ZS XV-20-18, XV-20-19, ZS XV-21-2, XV-20-20 |
| GEOMETRICKÝ PLÁN | | na oddelenie nehnuteľností p.č. 1757/173, 1766/61 | | |
| Vyhotovil Dňa: 24.9.2012 Meno: Ing. Marek Blaško | | Autorizačne overil Dňa: 24.9.2012 Meno: Ing. Marek Blaško | | Úradne overil Meno: Ing. Jozef Ružarovský Dňa: 26. sept 2012 Číslo: 1066/2012 |
| Nové hranice boli v prírode označené obrúbkami Záznam podrobného merania (meračský náčrt) č. 485 Súradnice bodov označených číslami a ostatné meračské údaje sú uložené vo všeobecnej dokumentácii | | Náležitostami a presnosťou zodpovedá predpisom  Pečiatka a podpis | | Úradne overené podľa §9 zákona NR SR č.215/1995 Z.z. o geodézii a kartografii  Pečiatka a podpis |

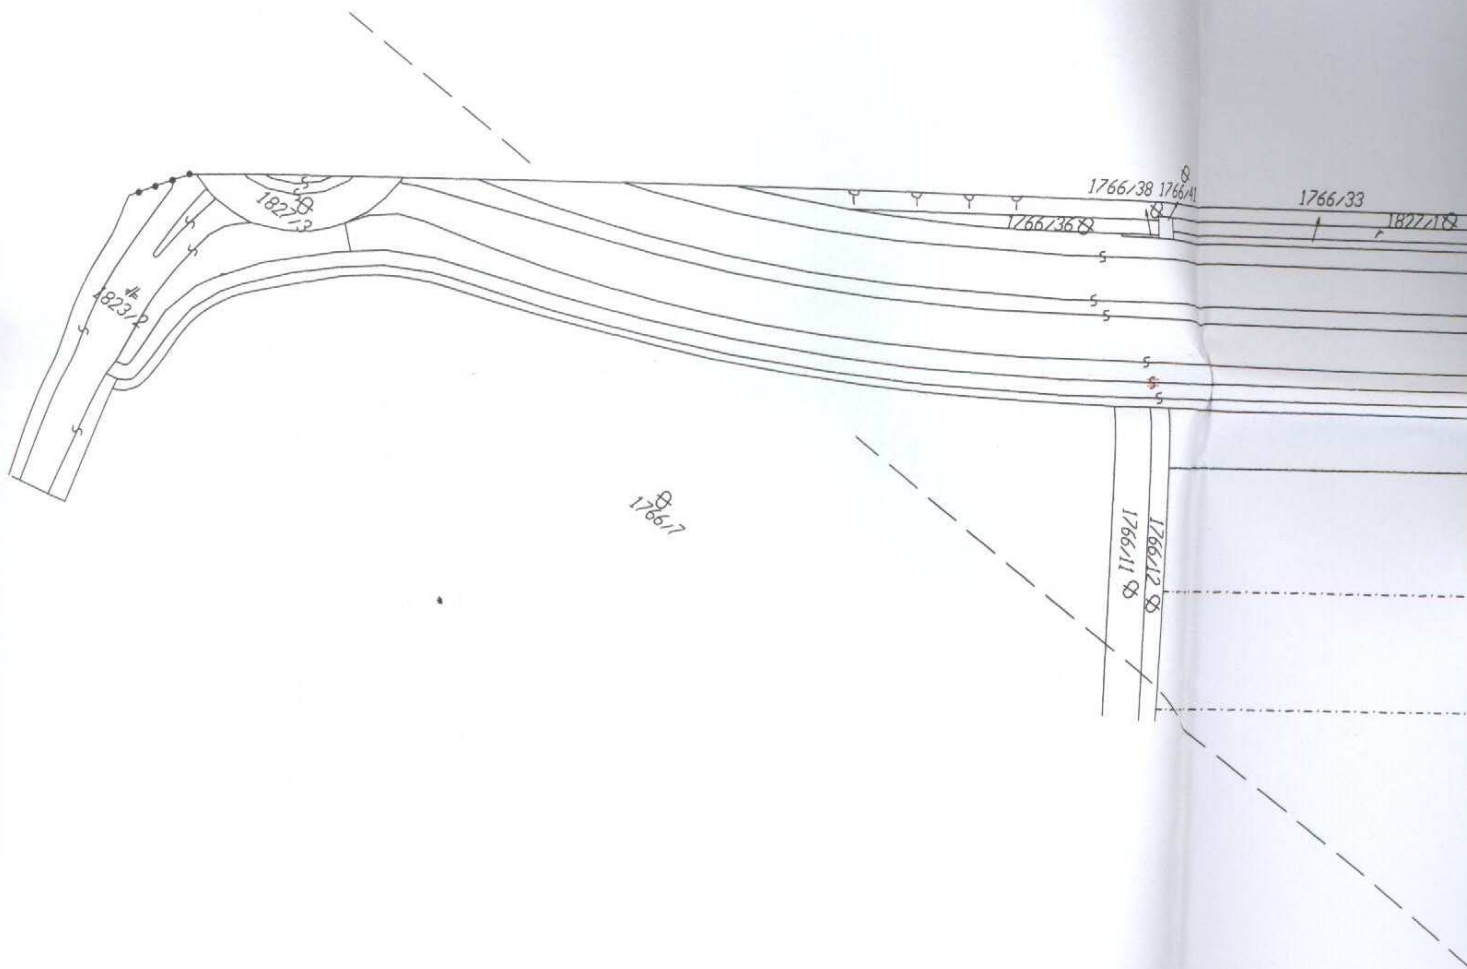

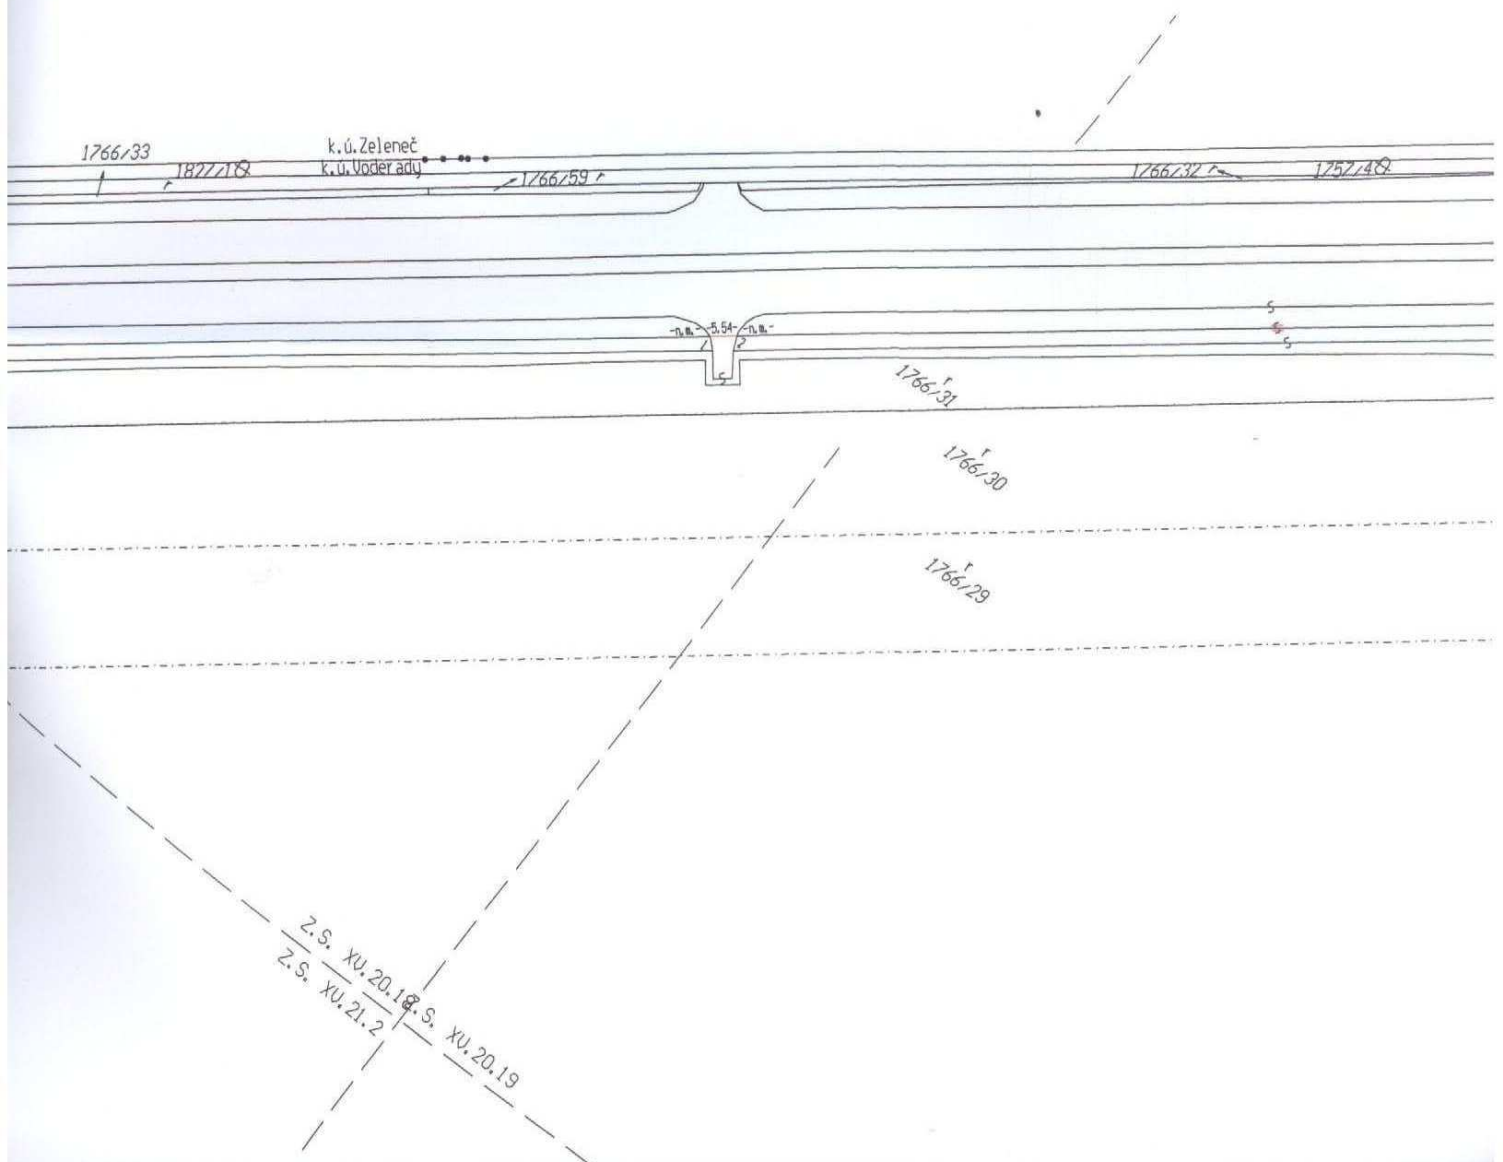

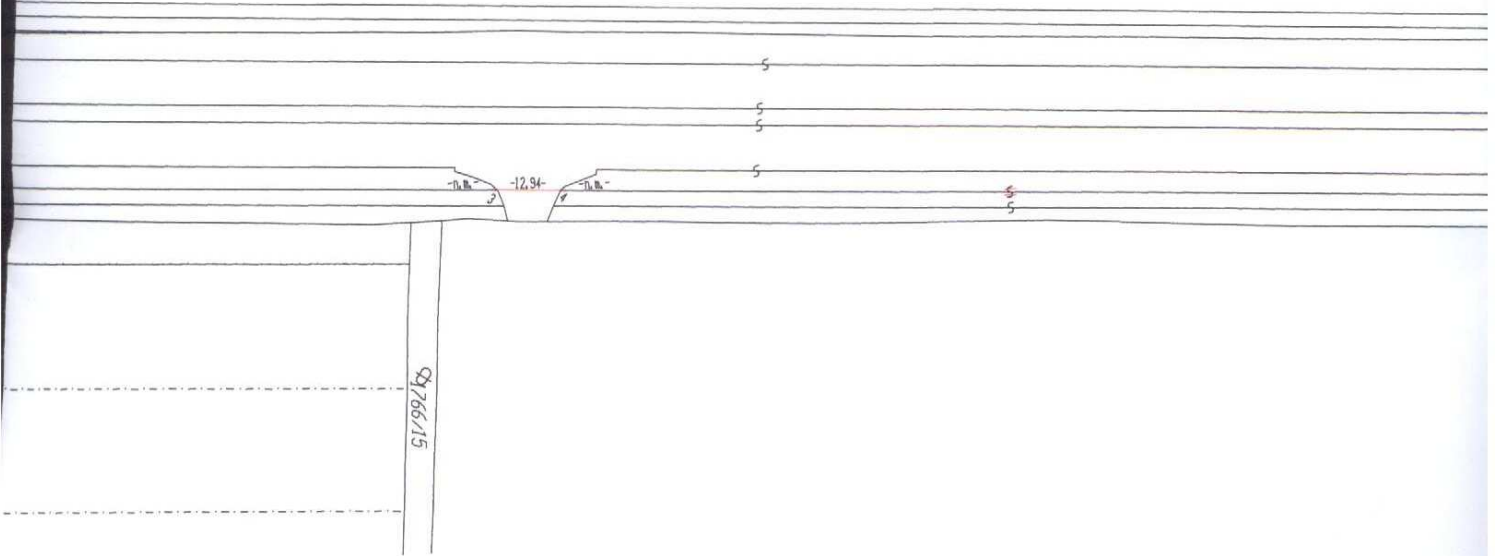

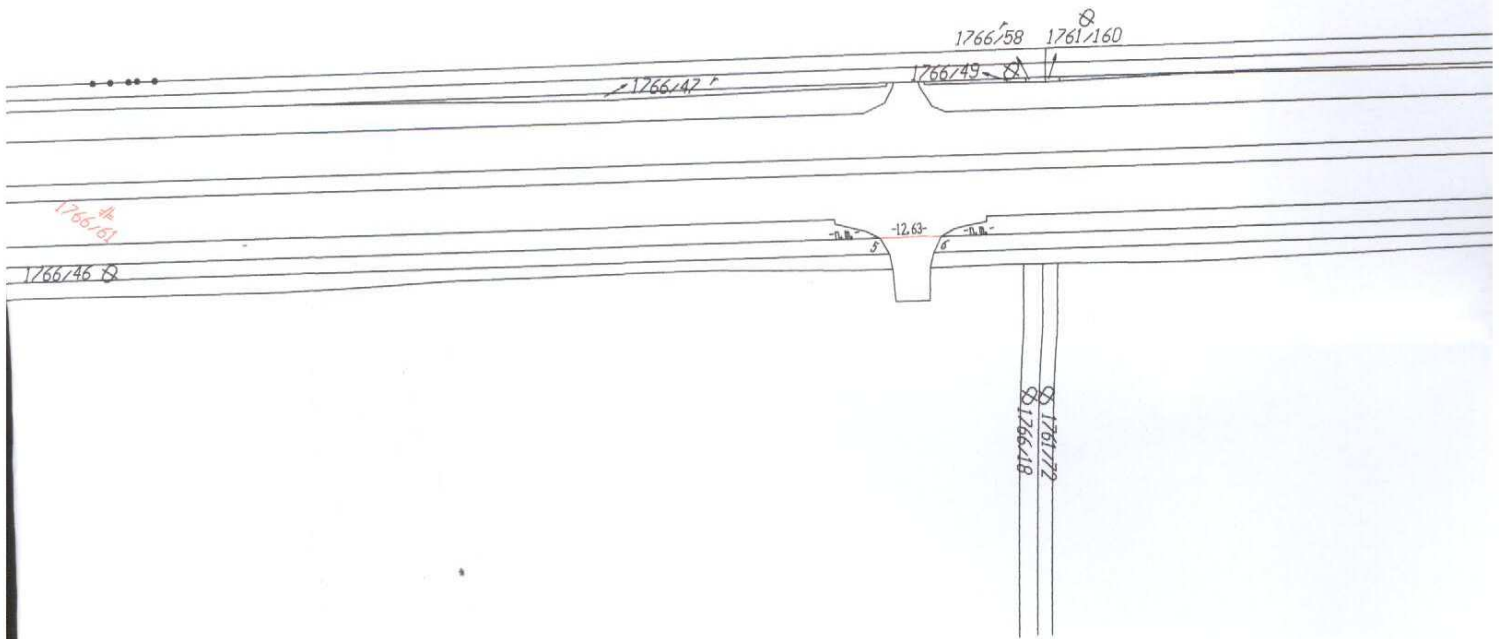

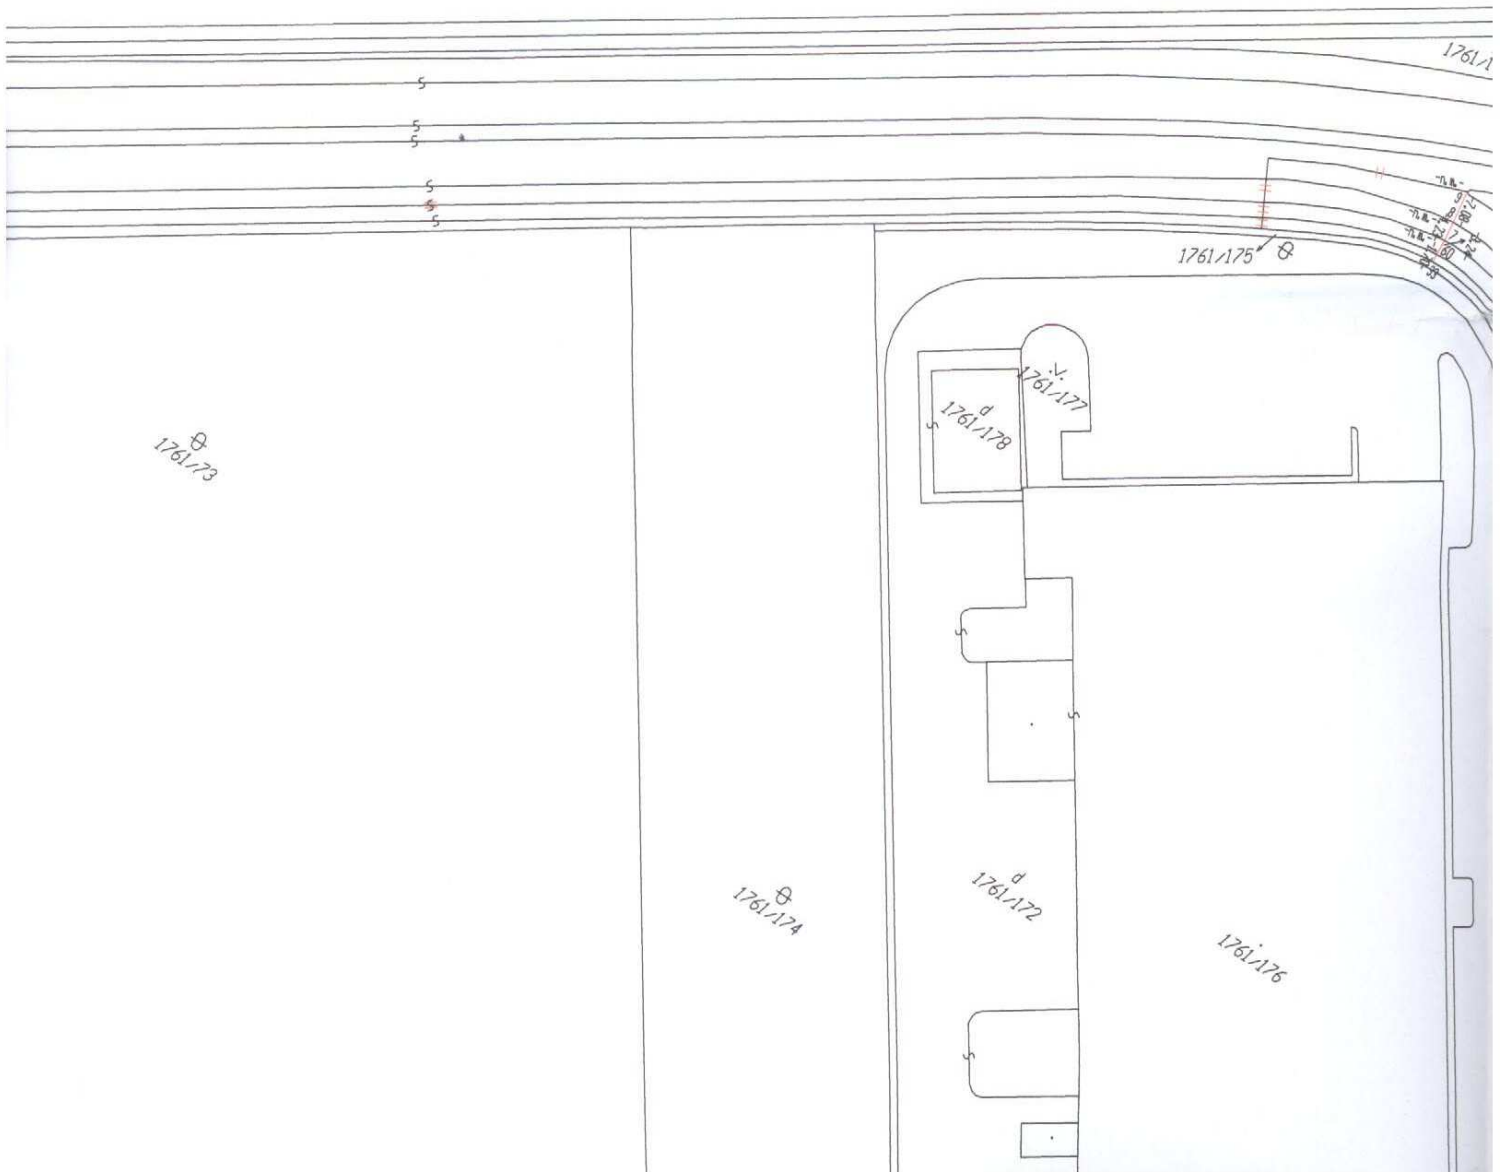

1761/73

1761/74

1761/177
1761/178

1761/172

1761/176

1761/181
1761/182
1761/183
1761/184

1761/99

1761/101

1761/74
1761/75

1761/76

1761/80

1761/140

1761/139

1761/177

1761/78

1761/102


1761/96


1761/81


1761/82


1761/83

1761/84

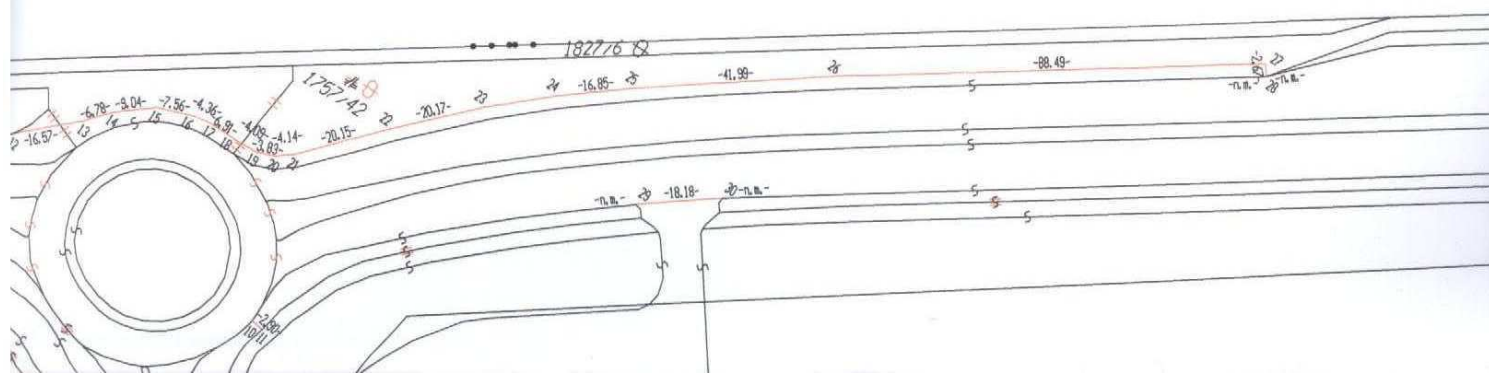

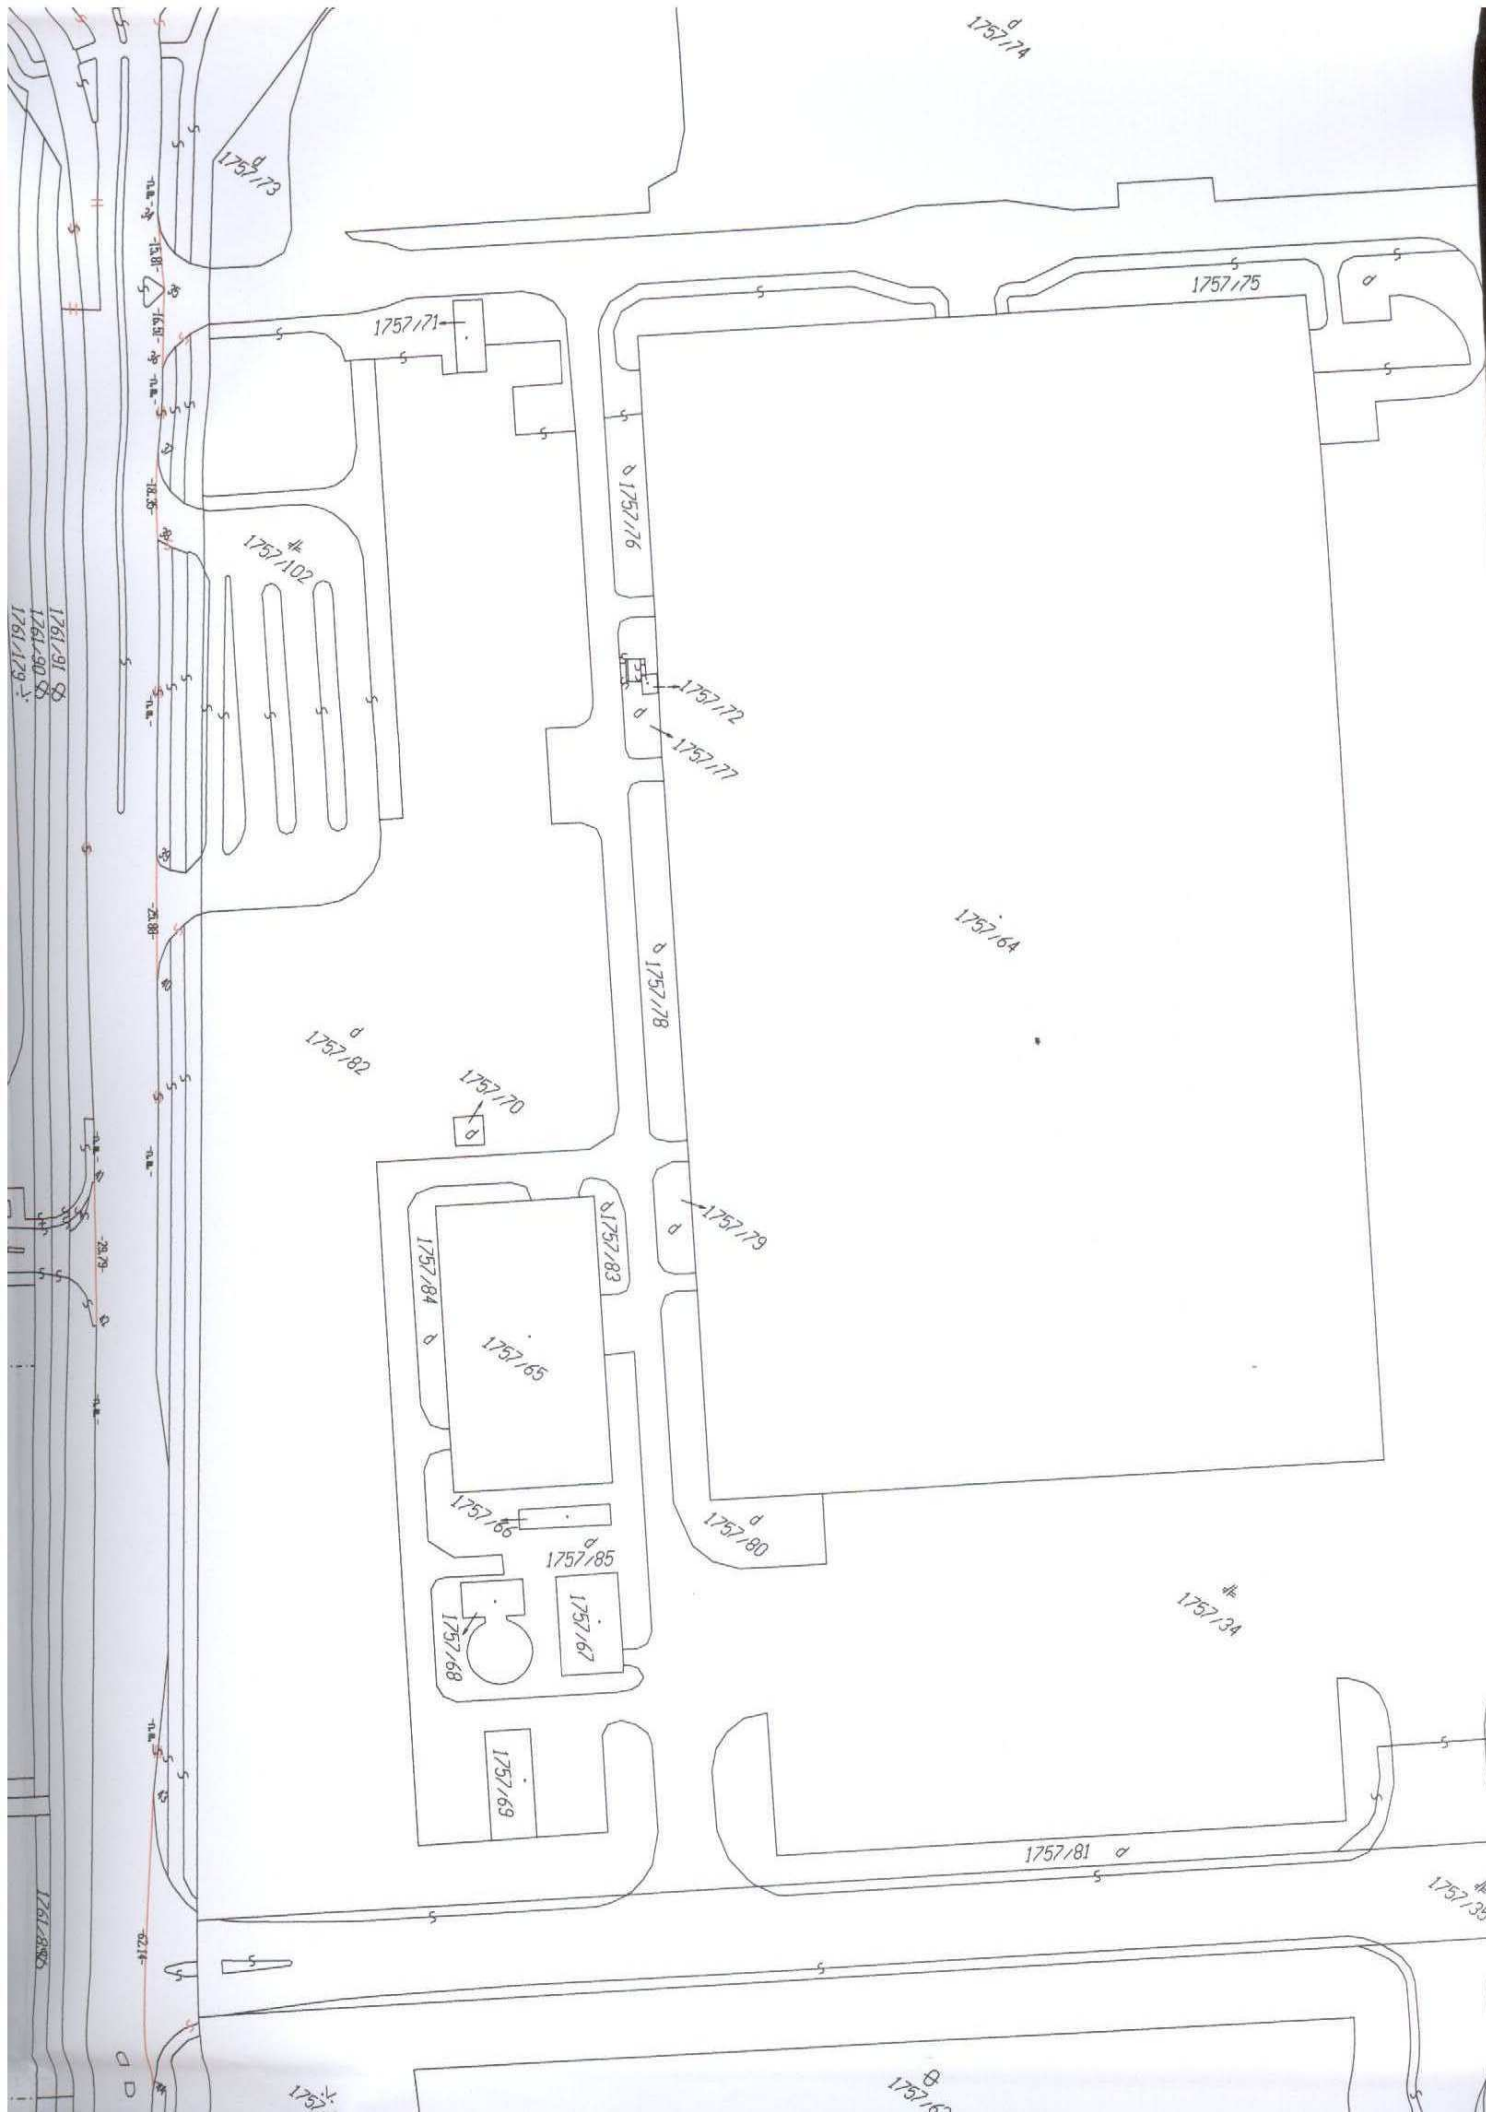

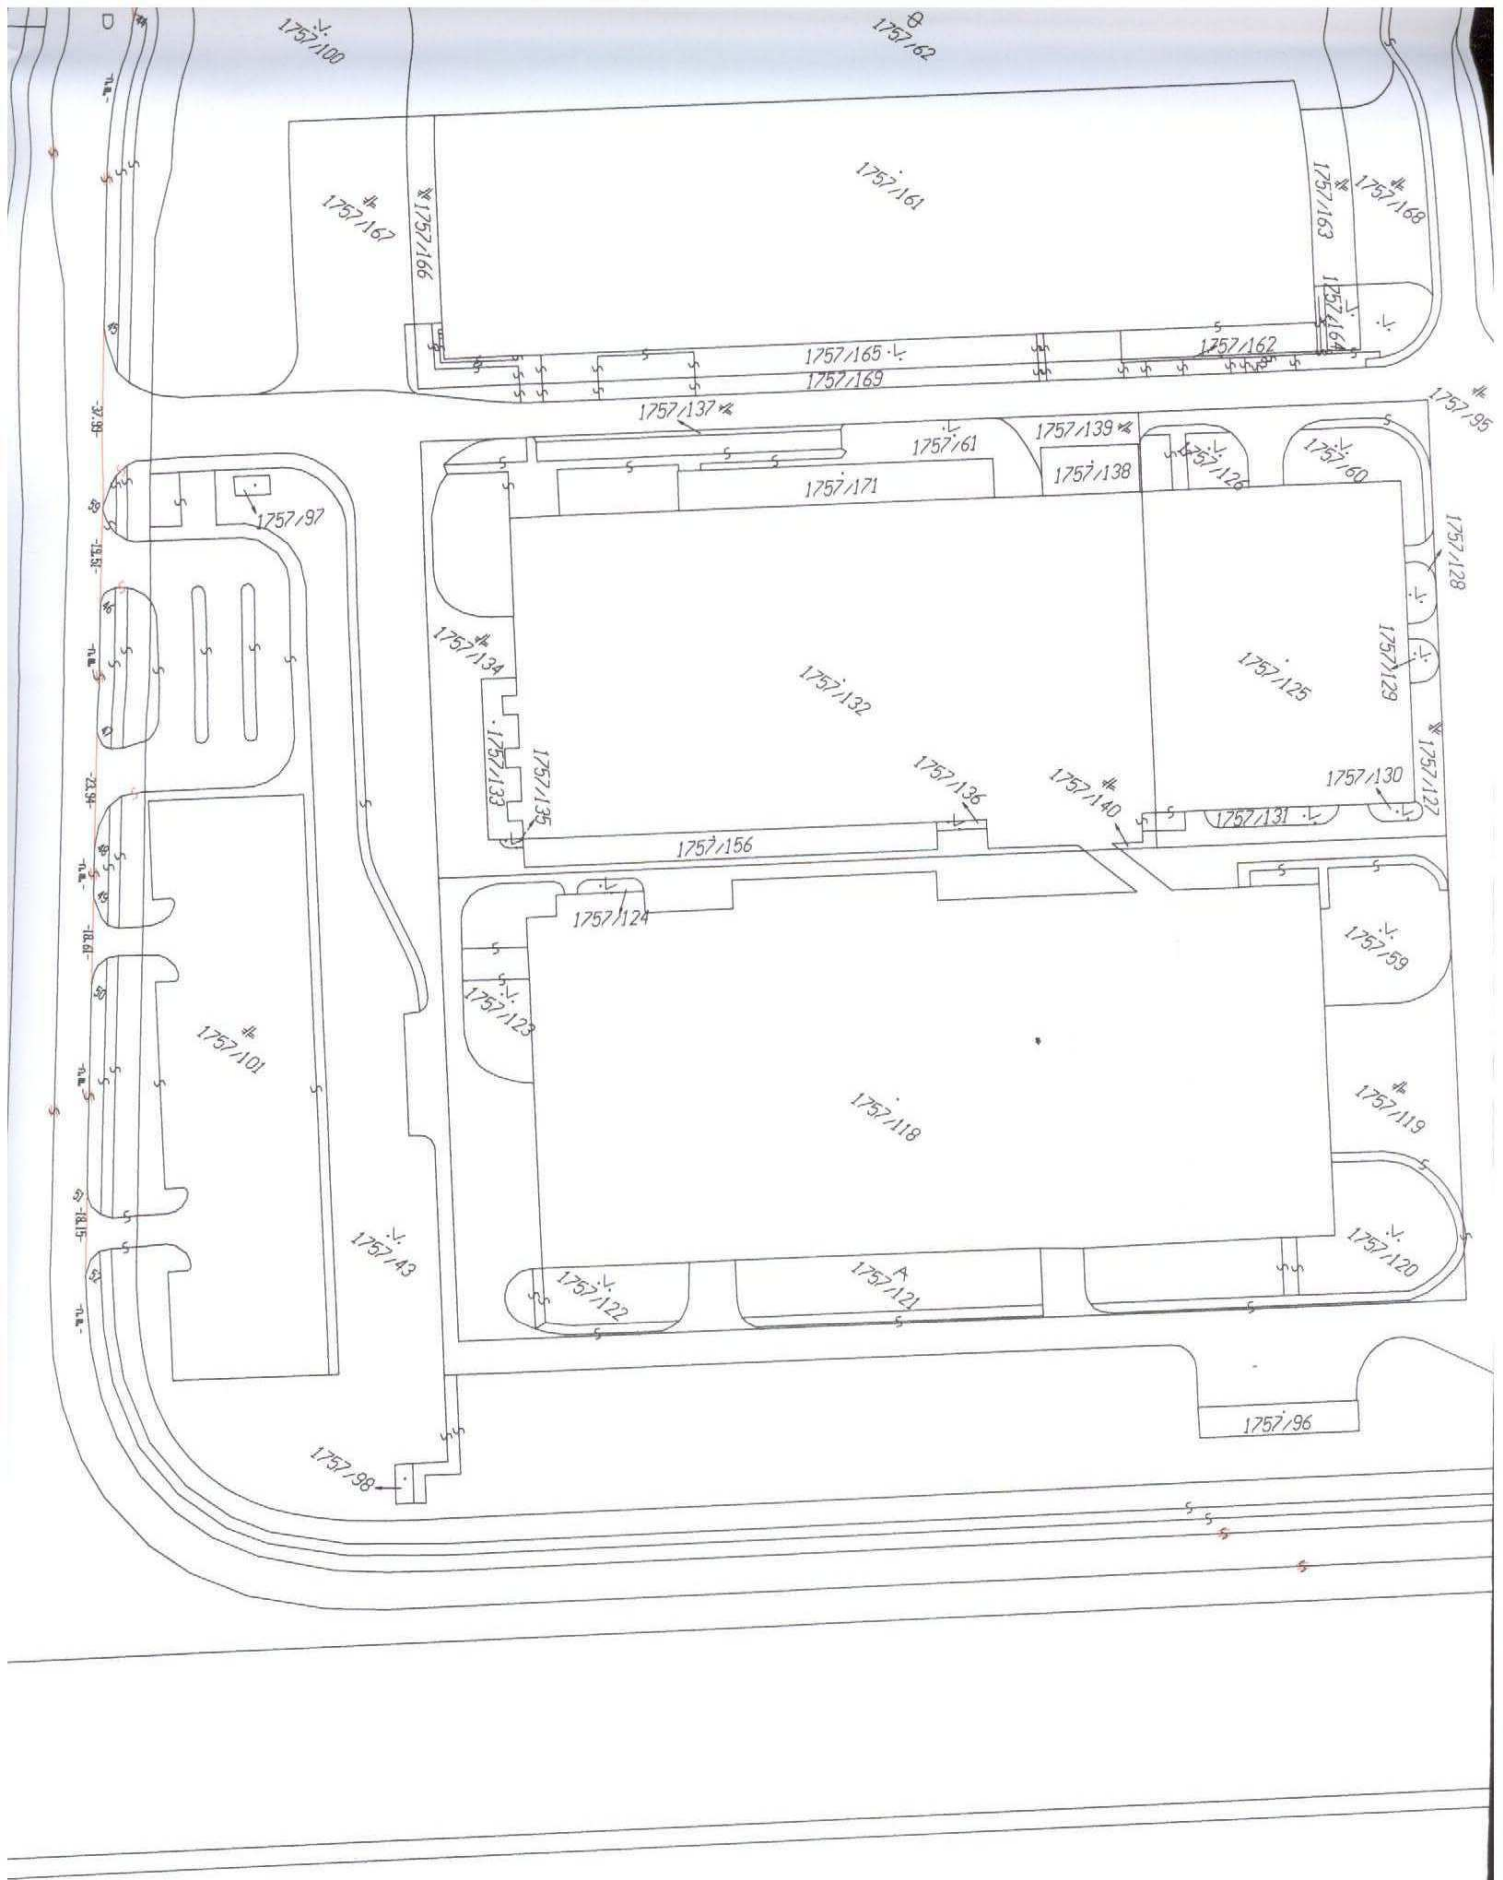


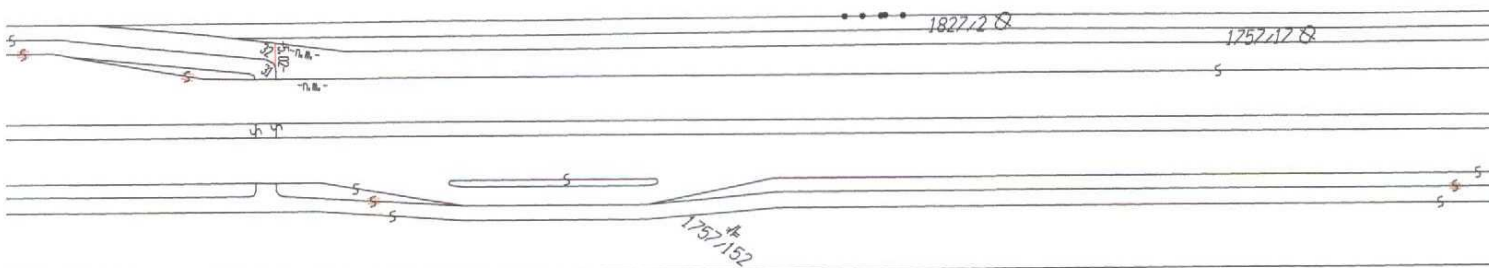



1757/33


1757/147
1757/148

1757/99

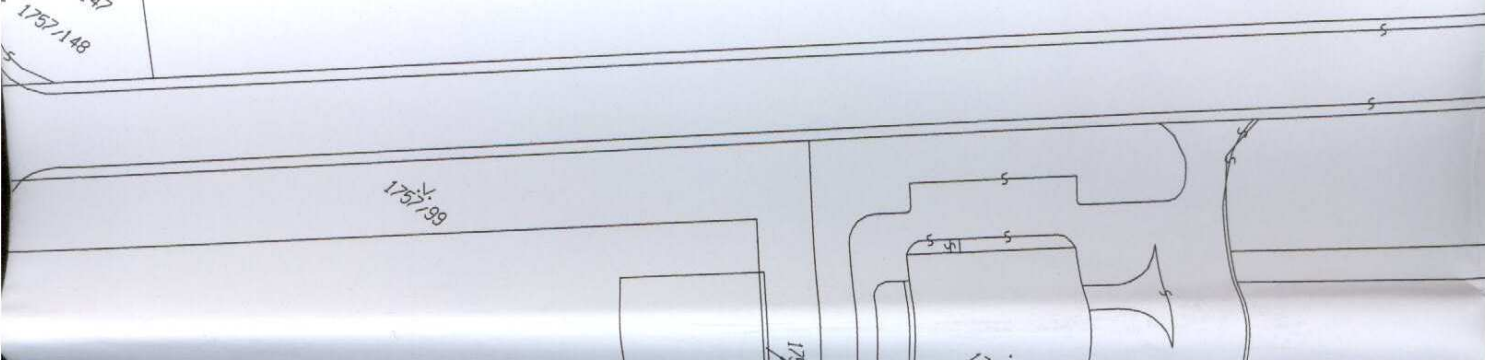

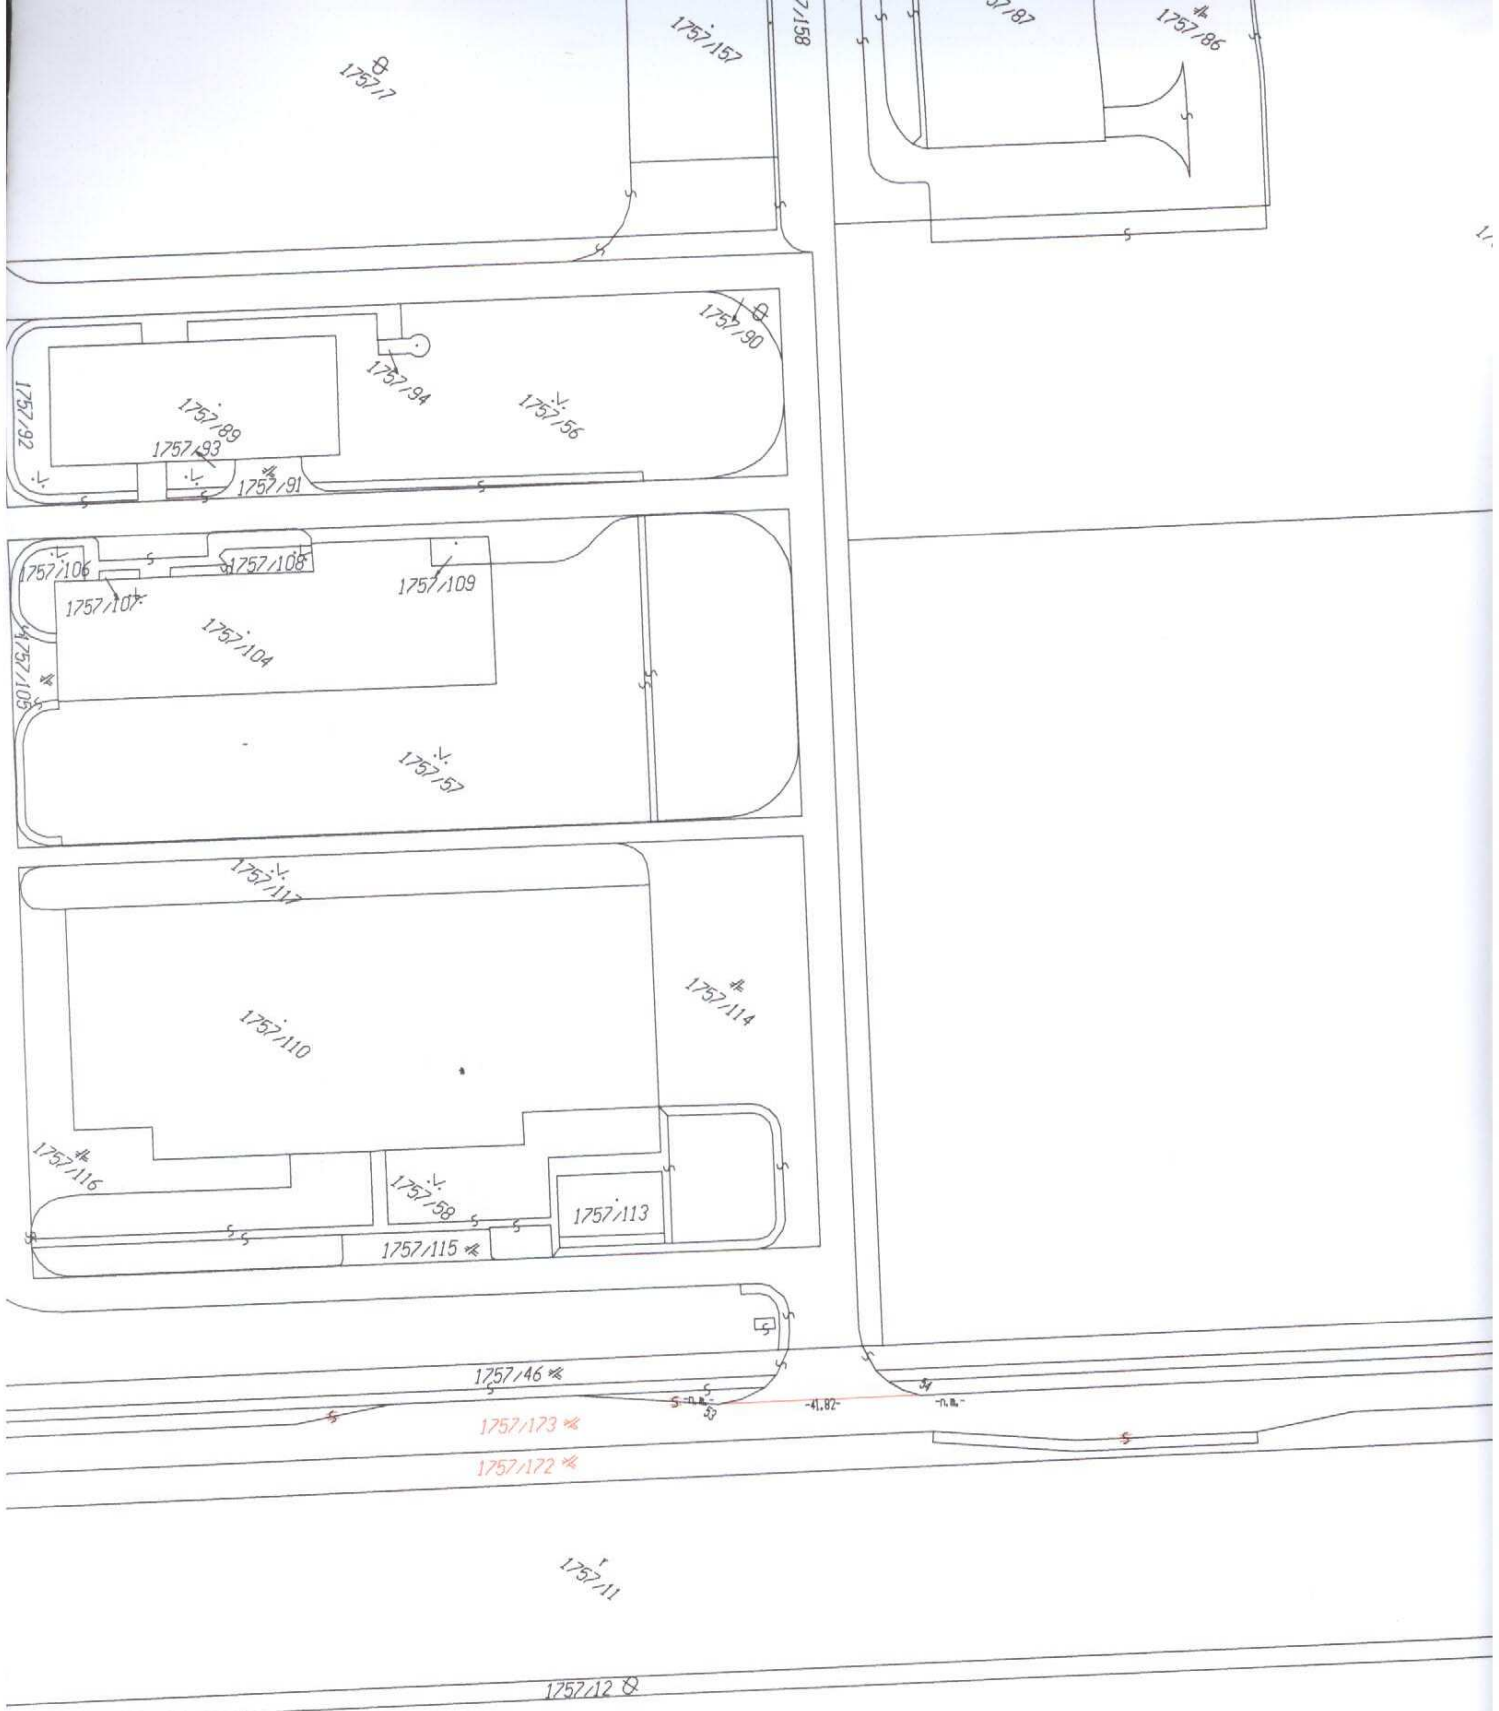

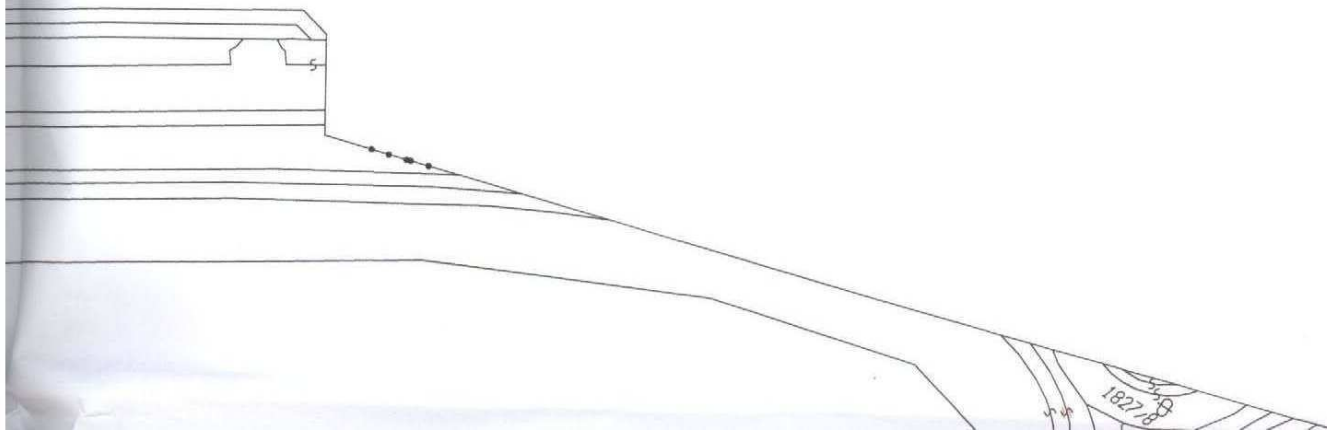

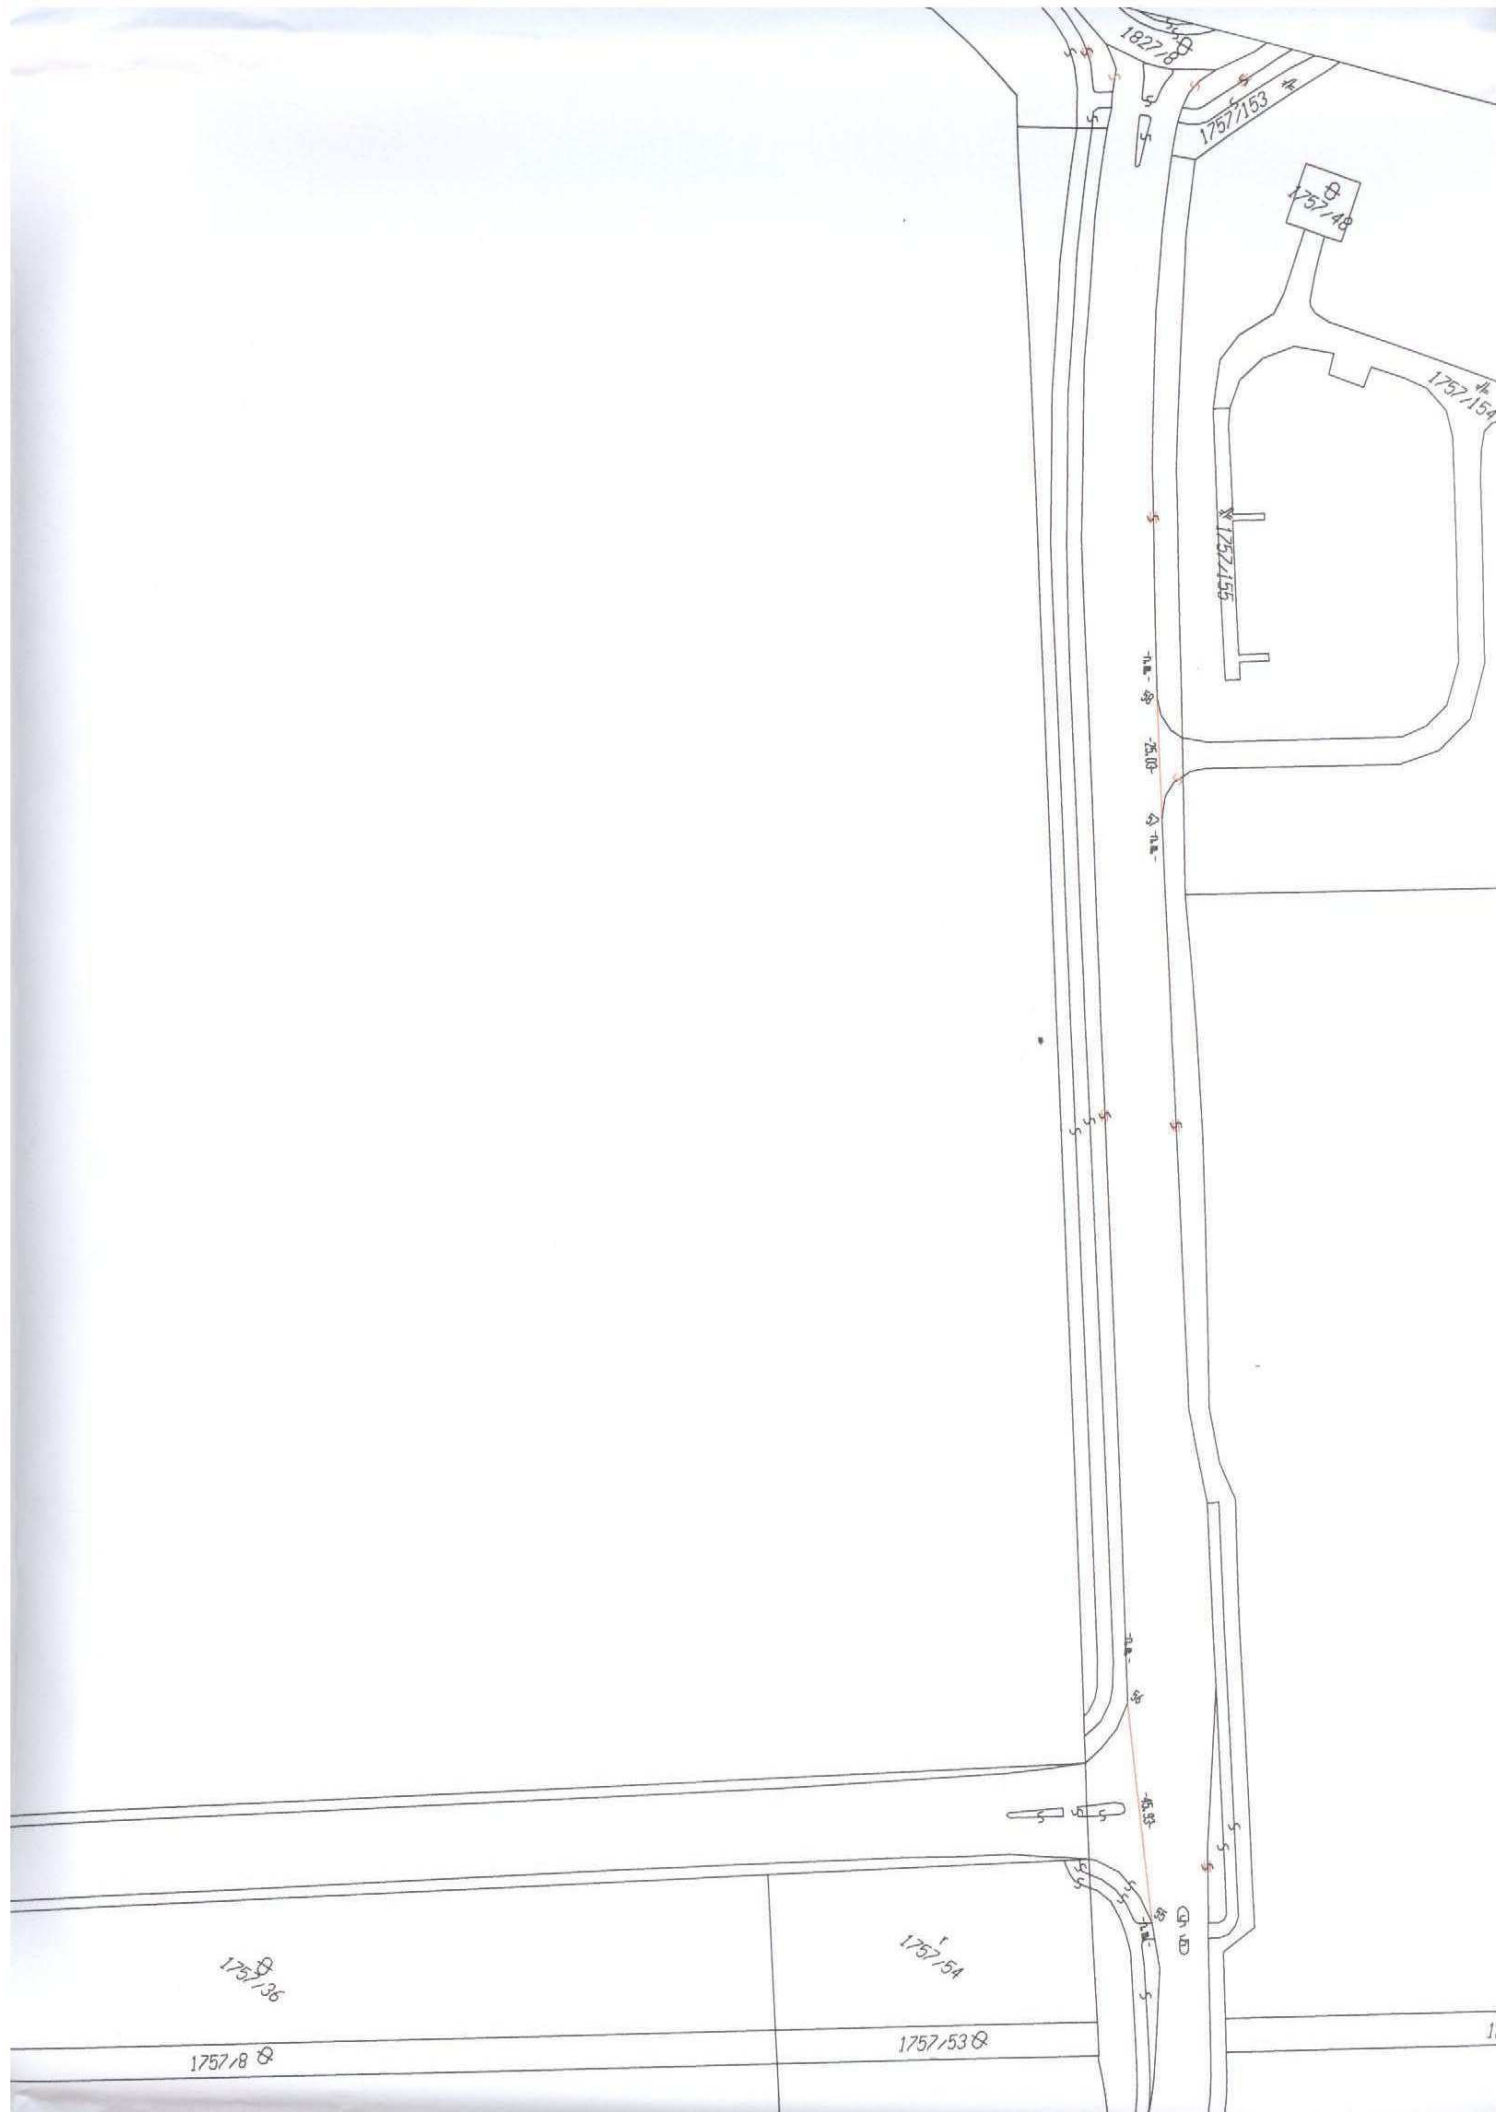

57 2

1757/32

Φ
1757/9

1757/14
Φ
1824


1757/150
Φ

1757/145
Φ

к.ш. водосточ.
к.ш. нагнет.ч.ов

— 2.5. XU.20.19 —
— 2.5. XU.20.20 —

k. ú. Zelenec
k. ú. Voderady

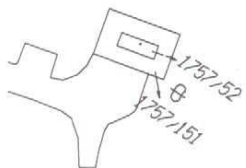

⊕
1757/45

⊕
1757/5

41 ⊕

