

ZMLUVA O BUDÚCEJ ZMLUVE O ZRIADENÍ VECNÉHO BREMENA č. 6102/2013/ODP

1. ZMLUVNÉ STRANY

1.1 Budúci povinný:

Trnavský samosprávny kraj

Sídlo: Starohájska 10, 917 01 Trnava
Zastúpený: Ing. Tibor Mikuš, PhD. - predseda
IČO: 37 836 901
Bankové spojenie: VÚB banka, a.s., pobočka Trnava
Číslo bankového účtu: 2976025153/0200

(ďalej len ako „budúci povinný“)

1.2 Budúci oprávnený:

Mesto Skalica

Sídlo: Námestie slobody č. 10, 909 01 Skalica
Štatutárny orgán: 00 309 982
IČO: Ing. Stanislav Chovanec - primátor
Bankové spojenie: VÚB banka, a.s., expozitúra Skalica
Číslo účtu: 20124182/0200

(ďalej len „budúci oprávnený“ a spolu s budúcim povinným aj len ako „zmluvné strany“).

Zmluvné strany uzatvárajú medzi sebou v zmysle s § 50a a § 151n a nasl. zák.č. 40/1964 Zb. v platnom znení (ďalej len ako „**Občianskeho zákonníka**“) túto zmluvu o budúcej zmluve o zriadení vecného bremena (ďalej len „**zmluva**“).

2. BUDÚCA ZATÁŽENÁ NEHNUTEĽNOSŤ

2.1 Budúci povinný je výlučným vlastníkom nehnuteľnosti v **k.ú. Skalica – pozemku parc.reg. „C“: parc.č. 7882 (zastavané plochy a nádvoria) o výmere 7309 m², zapísaného na LV č. 11448** (ďalej len „budúca zatážená nehnuteľnosť“).

2.2 Na časti budúcej zatáženej nehnuteľnosti bude budúci oprávnený realizovať stavbu „**Rozšírenie VO siete, Skalica – Mokrý Háj**“ v k.ú. Skalica v zmysle projektovej dokumentácie na stavbu pre stavebné povolenie (ďalej len „**plánovaná stavba**“). Výkresy č. E-1, č. E-2 a č. E-3 z projektovej dokumentácie tvoria prílohu zmluvy.

3. PREDMET ZMLUVY

- 3.1 Touto zmluvou sa budúci povinný zaväzuje, že do 30 (tridsiatich) pracovných dní od písomnej výzvy budúceho oprávneného, doručenej budúcemu povinnému v lehote uvedenej v čl. 4 tejto zmluvy, uzavrie s budúcim oprávneným zmluvu o zriadení vecného bremena, **predmetom ktorej bude zriadenie vecného bremena na budúcej zaťaženej nehnuteľnosti** v prospech budúceho oprávneného v znení a v rozsahu určenom podľa čl. 5 tejto zmluvy **a záväzok budúceho oprávneného uhradiť jednorazovú náhradu** vo výške podľa čl. 5 ods. 5.5 tejto zmluvy (ďalej len „**zmluva o zriadení vecného bremena**“).

4. VÝZVA NA UZATVORENIE ZMLUVY O ZRIADENÍ VECNÉHO BREMENA

- 4.1 Budúci oprávnený je oprávnený vyzvať budúceho povinného na uzatvorenie zmluvy o zriadení vecného bremena písomnou výzvou najneskôr do uplynutia 60 dní po dni nadobudnutia právoplatnosti kolaudačného rozhodnutia, povoľujúceho užívanie plánovanej stavby (ďalej len „**kolaudačné rozhodnutie**“).
- 4.2 Výzva na uzatvorenie zmluvy o zriadení vecného bremena a akákoľvek korešpondencia s ňou spojená musí byť zaslaná doporučenou zásielkou na adresu budúceho povinného uvedenú v čl. 1 tejto zmluvy, alebo inú adresu, ktorú budúci povinný budúcemu oprávnenému písomne na tento účel oznámi. Dňom uloženia na pošte sa výzva bude považovať za doručенú, a to aj v prípade odmietnutia jej prevzatia budúcim povinným.

5. ZMLUVA O ZRIADENÍ VECNÉHO BREMENA

- 5.1 Budúci povinný je povinný uzavrieť s budúcim oprávneným zmluvu o zriadení vecného bremena, predmetom ktorej bude **zriadenie vecného bremena**, spočívajúceho v povinnosti budúceho povinného, ako vlastníka budúcej zaťaženej nehnuteľnosti špecifikovanej v čl. 2 ods. 2.1 tejto zmluvy strpieť na budúcej zaťaženej nehnuteľnosti **uloženie plánovanej stavby - elektrického káblového vedenia pre verejné osvetlenie** (ďalej len „**vecné bremeno**“) v rozsahu vyznačenom v geometrickom pláne vypracovanom podľa čl. 5 ods. 5.4 tejto zmluvy, za podmienok ďalej dohodnutých v zmluve o zriadení vecného bremena **a záväzok budúceho oprávneného** zaplatiť jednorazovú náhradu za zriadenie vecného bremena podľa čl. 5 ods. 5.5 tejto zmluvy.
- 5.2 Vecné bremeno bude zriadené **na dobu neurčitú**.
- 5.3 Vecné bremeno bude zriadené ako vecné bremeno „**in rem**“, **v prospech každodobého vlastníka stavby**.
- 5.4 Budúci oprávnený zabezpečí na vlastné náklady vypracovanie geometrického plánu na určenie rozsahu zaťaženia pozemku uvedeného v čl. 2 ods. 2.1 tejto zmluvy, v súlade so schválenou projektovou dokumentáciou plánovanej stavby (ďalej len „**geometrický plán**“) po zrealizovaní plánovanej stavby. Budúci oprávnený uvedie do zmluvy o zriadení vecného bremena údaje o výmere zameraného vecného bremena na základe geometrického plánu. Budúci oprávnený doručí budúcemu povinnému jedno vyhotovenie geometrického plánu, týkajúceho sa budúcej zaťaženej nehnuteľnosti najneskôr s výzvou na uzavretie zmluvy o zriadení vecného bremena podľa čl. 4 tejto zmluvy.

- 5.5 Jednorazová náhrada za zriadenie vecného bremena bude v zmluve o zriadení vecného bremena stanovená ako jednorazová náhrada za zriadenie vecného bremena na budúcej zaťaženej nehnuteľnosti v rozsahu určenom geometrickým plánom uvedenom v čl. 5 ods. 5.4 tejto zmluvy, a to vo výške určenej znaleckým posudkom, ktorého vypracovanie zabezpečí na vlastné náklady budúci oprávnený. Znalecký posudok, vypracovaný príslušným znalcom, bude súčasťou výzvy na uzavretie zmluvy o zriadení vecného bremena podľa čl. 4 tejto zmluvy (ďalej len „**znalecký posudok**“).
- 5.6 Zmluvné strany sa dohodli, že jednorazovú náhradu určenú podľa čl. 5. ods. 5.5 tejto zmluvy zaplatí budúci oprávnený budúcemu povinnému do 30 (tridsiatich) kalendárnych dní od nadobudnutia účinnosti zmluvy o zriadení vecného bremena na účet uvedený v čl. 1 ods. 1.1 tejto zmluvy.
- 5.7 Ak budúci povinný nesplní záväzok uzavrieť zmluvu o zriadení vecného bremena na základe výzvy budúceho oprávneného, vykonanej v súlade s čl. 4 tejto zmluvy, môže budúci oprávnený požadovať, aby vyhlásenie vôle budúceho povinného bolo nahradené súdnym rozhodnutím alebo môže požadovať náhradu škody spôsobenej mu porušením záväzku budúceho povinného uzavrieť zmluvu o zriadení vecného bremena.

6. VYHLÁSENIA A POVINNOSTI BUDÚCEHO POVINNÉHO

- 6.1 Budúci povinný berie na vedomie, že so zriadením a uložením plánovanej stavby na budúcej zaťaženej nehnuteľnosti podľa § 43 zákona č. 251/2012 Z.z. o energetike a o zmene a doplnení niektorých zákonov, vzniká ochranné pásmo elektroenergetických stavieb a zariadení, ktoré budú vybudované v rámci plánovanej stavby.
- 6.2 Budúci povinný sa zaväzuje, že sa až do okamihu splnenia alebo zániku všetkých povinností vyplývajúcich z tejto zmluvy zdrží akéhokoľvek konania, ktoré by bránilo alebo znemožnilo uzatvorenie zmluvy o zriadení vecného bremena v zmysle tejto zmluvy alebo výkonu práva zodpovedajúceho vecnému bremenu budúcim oprávneným. Budúci povinný sa najmä zaväzuje, že časť budúcej zaťaženej nehnuteľnosti, ktorá má byť v zmysle schválenej projektovej dokumentácie zaťažená vecným bremenom:
- a) neprevedie do vlastníctva inej osoby bez súhlasu budúceho oprávneného a ani
 - b) ju nezaťaží právom tretích osôb, ktoré by znemožnilo vykonávať práva zodpovedajúce vecnému bremenu budúcim oprávneným.
- 6.3 Budúci povinný sa zaväzuje, že budúcemu oprávnenému poskytne všetku súčinnosť, nevyhnutne potrebnú v súvislosti s uzavretím a plnením tejto zmluvy.

7. UMOŽNENIE STAVEBNÉHO UŽÍVANIA

- 7.1 Budúci povinný týmto prenecháva časť budúcej zaťaženej nehnuteľnosti v nevyhnutnom rozsahu a v súlade so schválenou projektovou dokumentáciou budúcemu oprávnenému, aby ich budúci oprávnený dočasne po dobu odo dňa účinnosti tejto zmluvy do dňa vzniku vecného bremena podľa zmluvy o zriadení vecného bremena, ktorá bude uzavretá medzi budúcim povinným a budúcim oprávneným v zmysle čl. 5 tejto zmluvy, užíval na umiestnenie, výstavbu a užívanie plánovanej stavby a udeľuje svoj výslovný súhlas s takýmto užívaním a zmenami na časti budúcej zaťaženej nehnuteľnosti pre účely stavebného konania aj kolaudačného konania.

- 7.2 Zmluvné strany sa dohodli, že budúci oprávnený je oprávnený užívať časť budúcej zaťaženej nehnuteľnosti na základe súhlasu budúceho povinného udeleného v čl. 7 ods. 7.1 bezodplatne.
- 7.3 V prípade, že budúci oprávnený nevyzve budúceho povinného v stanovenej lehote na uzavretie zmluvy o zriadení vecného bremena v súlade s čl. 4, zaniká jeho oprávnenie na bezodplatné užívanie budúcej zaťaženej nehnuteľnosti v dohodnutom rozsahu uplynutím lehoty stanovenej v čl. 4 ods. 4.1.
- 7.4 Umožneným stavebným užívaním nesmie dôjsť k poškodeniu telesa cesty č. III/05110, ktorá sa nachádza na budúcej zaťaženej nehnuteľnosti a je vo vlastníctve budúceho povinného.

8. PREVOD A PRECHOD PRÁV A POVINNOSTÍ

- 8.1 Budúci oprávnený nie je oprávnený postúpiť práva a povinnosti z tejto zmluvy na inú osobu bez súhlasu budúceho povinného. Touto zmluvou sú viazaní všetci právni nástupcovia budúceho oprávneného.

9. ZÁVEREČNÉ USTANOVENIA

- 9.1 V zmysle § 47a zákona č. 40/1964 Zb. v znení neskorších predpisov nadobudne zmluva účinnosť dňom nasledujúcim po dni jej zverejnenia.
- 9.2 V prípade, že na stavbu „**Rozšírenie VO siete, Skalica – Mokrá Háj**“ nebude vydané kolaudačné rozhodnutie, táto zmluva sa ruší od začiatku, zmluva o zriadení vecného bremena podľa čl. 5 tejto zmluvy sa neuzatvorí a žiadna zo zmluvných strán si neuplatní žiadne sankcie, ani náhradu škody. Budúci oprávnený je v takom prípade povinný uviesť budúcu zaťaženosť nehnuteľnosti do pôvodného stavu. Obdobné platí aj v prípade, že budúci oprávnený nevyzve budúceho povinného na uzatvorenie zmluvy o zriadení vecného bremena v dohodnutej lehote podľa čl. 4 tejto zmluvy.
- 9.3 Vztahy zmluvných strán založené touto zmluvou, ktoré zmluva výslovne neupravuje, sa riadia príslušnými ustanoveniami Občianskeho zákonníka a ostatných platných právnych predpisov Slovenskej republiky.
- 9.4 V prípade, že ktorékoľvek ustanovenie tejto zmluvy bude súdom alebo príslušným štátnym orgánom z akéhokoľvek dôvodu prehlásené za neplatné, nedostatočne určité alebo nevykonateľné, zmluvné strany sa zaväzujú odstrániť dodatkom tejto zmluvy takúto neplatnosť, nedostatočnú určitosť alebo nevykonateľnosť takým spôsobom, aby bol zmysel tejto zmluvy naplnený.
- 9.5 Akékoľvek zmeny zmluvy a jej príloh je možné vykonať výlučne na základe písomnej dohody zmluvných strán formou písomných dodatkov, podpísaných obidvomi zmluvnými stranami.
- 9.6 Zmluva je vyhotovená v 6 (slovom: šiestich) rovnopisoch, z čoho tri vyhotovenia sú určené pre budúceho povinného a tri vyhotovenia pre budúceho oprávneného.

9.7 Zmluvné strany vyhlasujú, že ich zmluvná voľnosť nie je obmedzená, túto zmluvu uzatvorili na základe ich slobodnej vôle, zmluva nebola uzatvorená v tiesni a za nápadne nevýhodných podmienok, zmluvu si prečítali, jej obsahu rozumejú a na znak súhlasu ju podpisujú.

Prílohy:

č. 1 - Kópia výpisu z LV č. 11448

č. 2 - Výkresy č. E-1, č. E-2 a č. E-3

Budúci povinný:

V Trnave, dňa 7.11.2013

Budúci oprávnený:

V Skalici, dňa 15.11.2013

v.r.

.....

Ing. Tibor Mikuš, PhD.
predseda

v.r.

.....

Ing. Stanislav Chovanec
primátor

Úrad geodézie, kartografie a katastra Slovenskej republiky
VÝPIS Z KATASTRA NEHNUTEĽNOSTÍ

Okres: **Skalica**

Vytvorené cez katastrálny portál

Obec: **SKALICA**

Dátum vyhotovenia **30.10.2013**

Katastrálne územie: **Skalica**

Čas vyhotovenia: **09:50:57**

ČIASTOČNÝ VÝPIS Z LISTU VLASTNÍCTVA č. 11448

ČASŤ A: MAJETKOVÁ PODSTATA

PARCELY registra "C" evidované na katastrálnej mape

Parcelné číslo	Výmera v m2	Druh pozemku	Spôsob využ. p.	Umiest. pozemku	Právny vzťah	Druh ch.n.
7882	7309	Zastavané plochy a nádvorá	22	2		

Legenda:

Spôsob využívania pozemku:

22 - Pozemok, na ktorom je postavená inžinierska stavba - cestná, miestna a účelová komunikácia, lesná cesta, poľná cesta, chodník, nekryté parkovisko a ich súčasti

Umiestnenie pozemku:

2 - Pozemok je umiestnený mimo zastavaného územia obce

Ostatné parcely nevyžiadané

ČASŤ B: VLASTNÍCI A INÉ OPRÁVNENÉ OSOBY

Por. číslo **Priezvisko, meno (názov), rodné priezvisko, dátum narodenia, rodné číslo (IČO) a** **Spoluvlastnícky podiel**
miesto trvalého pobytu (sídlo) vlastníka

Účastník právneho vzťahu:

Vlastník

1 Trnavský samosprávny kraj, Starohájska 10, Trnava, PSČ 917 01, SR

1 / 1

IČO :

Titul nadobudnutia

Delimitačný protokol - Z 422/07 - 926/07

Titul nadobudnutia

Rozhodnutie Spis č.: 03/2006 - R 94 OPÚ Senica zo dňa 7.5.2008 - Z-159/08 - 1166/08

Titul nadobudnutia

Delimitačný protokol - dodatok č. 2/2012 zo dňa 4.12.2012 - Z-2701/12 - 191/13

Účastník právneho vzťahu:

Správca

2 Správa a údržba ciest Trnavského samosprávneho kraja, Bulharská 39,
Trnava, PSČ 918 53, SR

1 / 1

IČO :

K vlastníkovi č. 1 je správa na všetky nehnuteľnosti tohto listu vlastníctva

Vecné bremeno podľa § 22 a nasl. zákona č. 79/1957 Zb. o výrobe, rozvode a spotrebe elektriny (elektrizačný zákon) v spojení s § 96 ods. 4 zákona č. 251/2012 Z.z. o energetike a o zmene a doplnení niektorých zákonov v prospech spoločnosti Západoslvenská distribučná, a.s., IČO: 36 361 518, so sídlom Čulenova 6, 816 47 Bratislava podľa geometrického plánu č. 36 566 497 - 367/2012 na pozemku KN-C parc.č. 12450/4, 32432/16 týkajúce sa elektroenergetického zariadenia: 1x22 kV VN linka č. 1038 na trase Rozvodňa Holíč - Rozvodňa Skalica ZTS - Z-427/13 - 582/13

Vecné bremeno podľa § 22 a nasl. zákona č. 79/1957 Zb. o výrobe, rozvode a spotrebe elektriny (elektrizačný zákon) v spojení s § 96 ods. 4 zákona č. 251/2012 Z.z. o energetike a o zmene a doplnení niektorých zákonov v prospech spoločnosti Západoslvenská distribučná, a.s., IČO: 36 361 518, so sídlom Čulenova 6, 816 47 Bratislava podľa geometrického plánu č. 36 566 497 - 360/2012 na pozemku KN-C parc.č. 9647 týkajúce sa elektroenergetického zariadenia: 1x22 kV VN linka č. 269 na trase Rz Holíč - Skalica JME Mlyny - Z-431/13 - 598/13

Vecné bremeno podľa § 22 a nasl. zákona č. 79/1957 Zb. o výrobe, rozvode a spotrebe elektriny (elektrizačný zákon) v spojení s § 96 ods. 4 zákona č. 251/2012 Z.z. o energetike a o zmene a doplnení niektorých zákonov v prospech spoločnosti Západoslvenská distribučná, a.s., IČO: 36 361 518, so sídlom Čulenova 6, 816 47 Bratislava podľa geometrického plánu č. 36 566 497 - 366/2012 na pozemku KN-C parc.č. 13300/23, 13300/25 týkajúce sa elektroenergetického zariadenia: 2x22 kV VN linka č. 1038 na trase Rozvodňa Holíč - Rozvodňa Skalica ZTS a vedenie č. 1040 na trase Rozvodňa Holíč - Rozvodňa Skalica - Z-429/13 - 1516/13

Vecné bremeno podľa § 22 a nasl. zákona č. 79/1957 Zb. o výrobe, rozvode a spotrebe elektriny (elektrizačný zákon) v spojení s § 96 ods. 4 zákona č. 251/2012 Z.z. o energetike a o zmene a doplnení niektorých zákonov v prospech spoločnosti Západoslvenská distribučná, a.s., IČO: 36 361 518, so sídlom Čulenova 6, 816 47 Bratislava podľa geometrického plánu č. 36 566 497 - 383/2012 na pozemku KN-C parc.č. 1541/1, 1543/3, 1546/3, 1553/3, 1557/1, 1561/1, 1564/3, 1566/3, 1569/3, 1571/3, 1574/3, 1577/3, 1580/3, 1581/25, 1596/1, 1596/20, 13300/79, 13482/30, 13482/31, 13482/78, 13482/80, 13482/81, 13482/82 týkajúce sa elektroenergetického zariadenia: 1x22 kV VN linka č. 1038 na trase Rozvodňa Holíč - Rozvodňa Skalica ZTS - Z-430/13 - 1548/13

Vecné bremeno podľa § 22 a nasl. zákona č. 79/1957 Zb. o výrobe, rozvode a spotrebe elektriny (elektrizačný zákon) v spojení s § 96 ods. 4 zákona č. 251/2012 Z.z. o energetike a o zmene a doplnení niektorých zákonov v prospech spoločnosti Západoslvenská distribučná, a.s., IČO: 36 361 518, so sídlom Čulenova 6, 816 47 Bratislava podľa geometrického plánu č. 36 566 497 - 172/2013 na pozemku KN-C parc.č. 7169 týkajúce sa elektroenergetického zariadenia: 1x22 kV VN linka č. 455 na trase Rz Senica - Rz Holíč - Z-1523/13 - 1558/13

Vecné bremeno podľa § 22 a nasl. zákona č. 79/1957 Zb. o výrobe, rozvode a spotrebe elektriny (elektrizačný zákon) v spojení s § 96 ods. 4 zákona č. 251/2012 Z.z. o energetike a o zmene a doplnení niektorých zákonov v prospech spoločnosti Západoslvenská distribučná, a.s., IČO: 36 361 518, so sídlom Čulenova 6, 816 47 Bratislava podľa geometrického plánu č. 36 566 497 - 179/2013 na pozemku KN-C parc.č. 14986/1 týkajúce sa elektroenergetického zariadenia: 1x22 kV VN linka č. 269 na trase Rz Holíč - Rz Skalica - JME Mlyny - Z-1525/13 - 1633/13

- 1 Vecné bremeno spočívajúce v bezplatnom užívaní pozemkov za účelom prístupu zamestnancom správcu alebo odovzdávateľu a oprávneného z vecného bremena alebo jeho právneho nástupcu k inžinierskym sieťam, vedeniam a zariadeniam, t.j. k rozvodom médií vrátane objektov na inžinierskych sieťach a k zariadeniam elektrotechniky a energetiky, k zariadeniam oznamovacej a zabezpečovacej techniky a iným, k ich periodickým mimoriadnym prehliadkam, revíziám, údržbe a opravám v prospech oprávneného Železnice Slovenskej republiky, Bratislava, v zmysle Zmluvy č. 855618-009/2009/O320, uzavretej medzi oprávneným a povinným dňa 26.11.2009 na pozemky parc.č. 12450/4, 32416/3, 1596/1, 1617/1, 1617/16, 1596/20, 1581/25, 1617/17, 1614/15, 1614/3, 1581/17 podľa V-196/10 zo dňa 4.3.2010 - 373/10, 191/13

Iné údaje:

- 2 K vlastníkovi č. 1 je správa na všetky nehnuteľnosti tohto listu vlastníctva

Poznámka:

Bez zápisu.

Vysvetlenie: údaje v ČASTI C: ĽARCHY bez uvedenia parcelného čísla alebo poradového čísla vlastníka alebo inej oprávnenej osoby sa týkajú všetkých nehnuteľností a všetkých vlastníkov a iných oprávnených osôb na liste vlastníctva.

Navrhovaný rozvod VO

Navrhované parkové svetidlo
Ocelový pozinkovaný stožiar VO 4-5m
Typ: OS6 60/50/3 s jedným vrcholovým
svetidlom, typ B1.
Stožiar VO uzemniť páskou FeZn30x4mm

Existujúca vzdušná NN sieť káblová

Betónový podporný bod, typ JB a DB
ponechať bez zmeny.

VRIS 1k

Navrhovaná VO sieť

Zemný kábel AYKY 4x16mm
Pri križovaní miestnej komunikácie
kábel uložiť do chráničky FKKV Ø75mm, dl.14m



Verejné osvetlenie - CYKY 4x10mm, dl.404m

ZÁKLADNÉ TECHNICKÉ ÚDAJE

DRUH ROZVODNEJ SIETE NN: 3F+PEN AC~ 50Hz, 230/400V - TN-C
DRUH ROZVODNEJ SIETE VO: 3F+PEN AC~ 50Hz, 230/400V - TN-C
OCHRANA PRED ÚRAZOM ELEKTRICKÝM PRÚDOM V NORMÁLNEJ PREVÁDZKE:
IZOLÁCIU, KRYTÍM, UMIEST. MIMO DOSAH
OCHRANA PRED ÚRAZOM ELEKTRICKÝM PRÚDOM PRI PORUCHE:
SAMOČINNÝM ODPOJENÍM NAPÁJANIA
STN 33 2000-4-41 cl.412
STN 33 2000-4-41 cl.413

Pred zahájením výkopových prác je nutné vytýčenie podzemných zariadení !

Zodp. projektant :	Projektoval:		Marián Dimmel-ELEKTROPROJEKT	
Ing. J. LONDÁK	Marián Dimmel		Kvetná 1122/8, 905 01 Senica	
			ČZ: 205-4389	
			IČO: 11841257 DIČ: 1028277481	
Kraj / Okres : Trenava / Skalica		Dátum :		12 / 2012
Investor stavby : Mesto SKALICA		Zákazka č.:		EP.91/2012
Názov stavby :		Stupeň PD:		PD pre SP
SKALICA, ROZŠÍRENIE VO SIETE – Mokrohájska		Profesia:		elektro
		Formát:		2 x A4
		Výkres č.:		E-1
1:1000	Obsah výkresu : Návrh riešenia VO – časť I.			

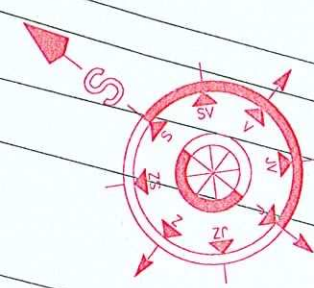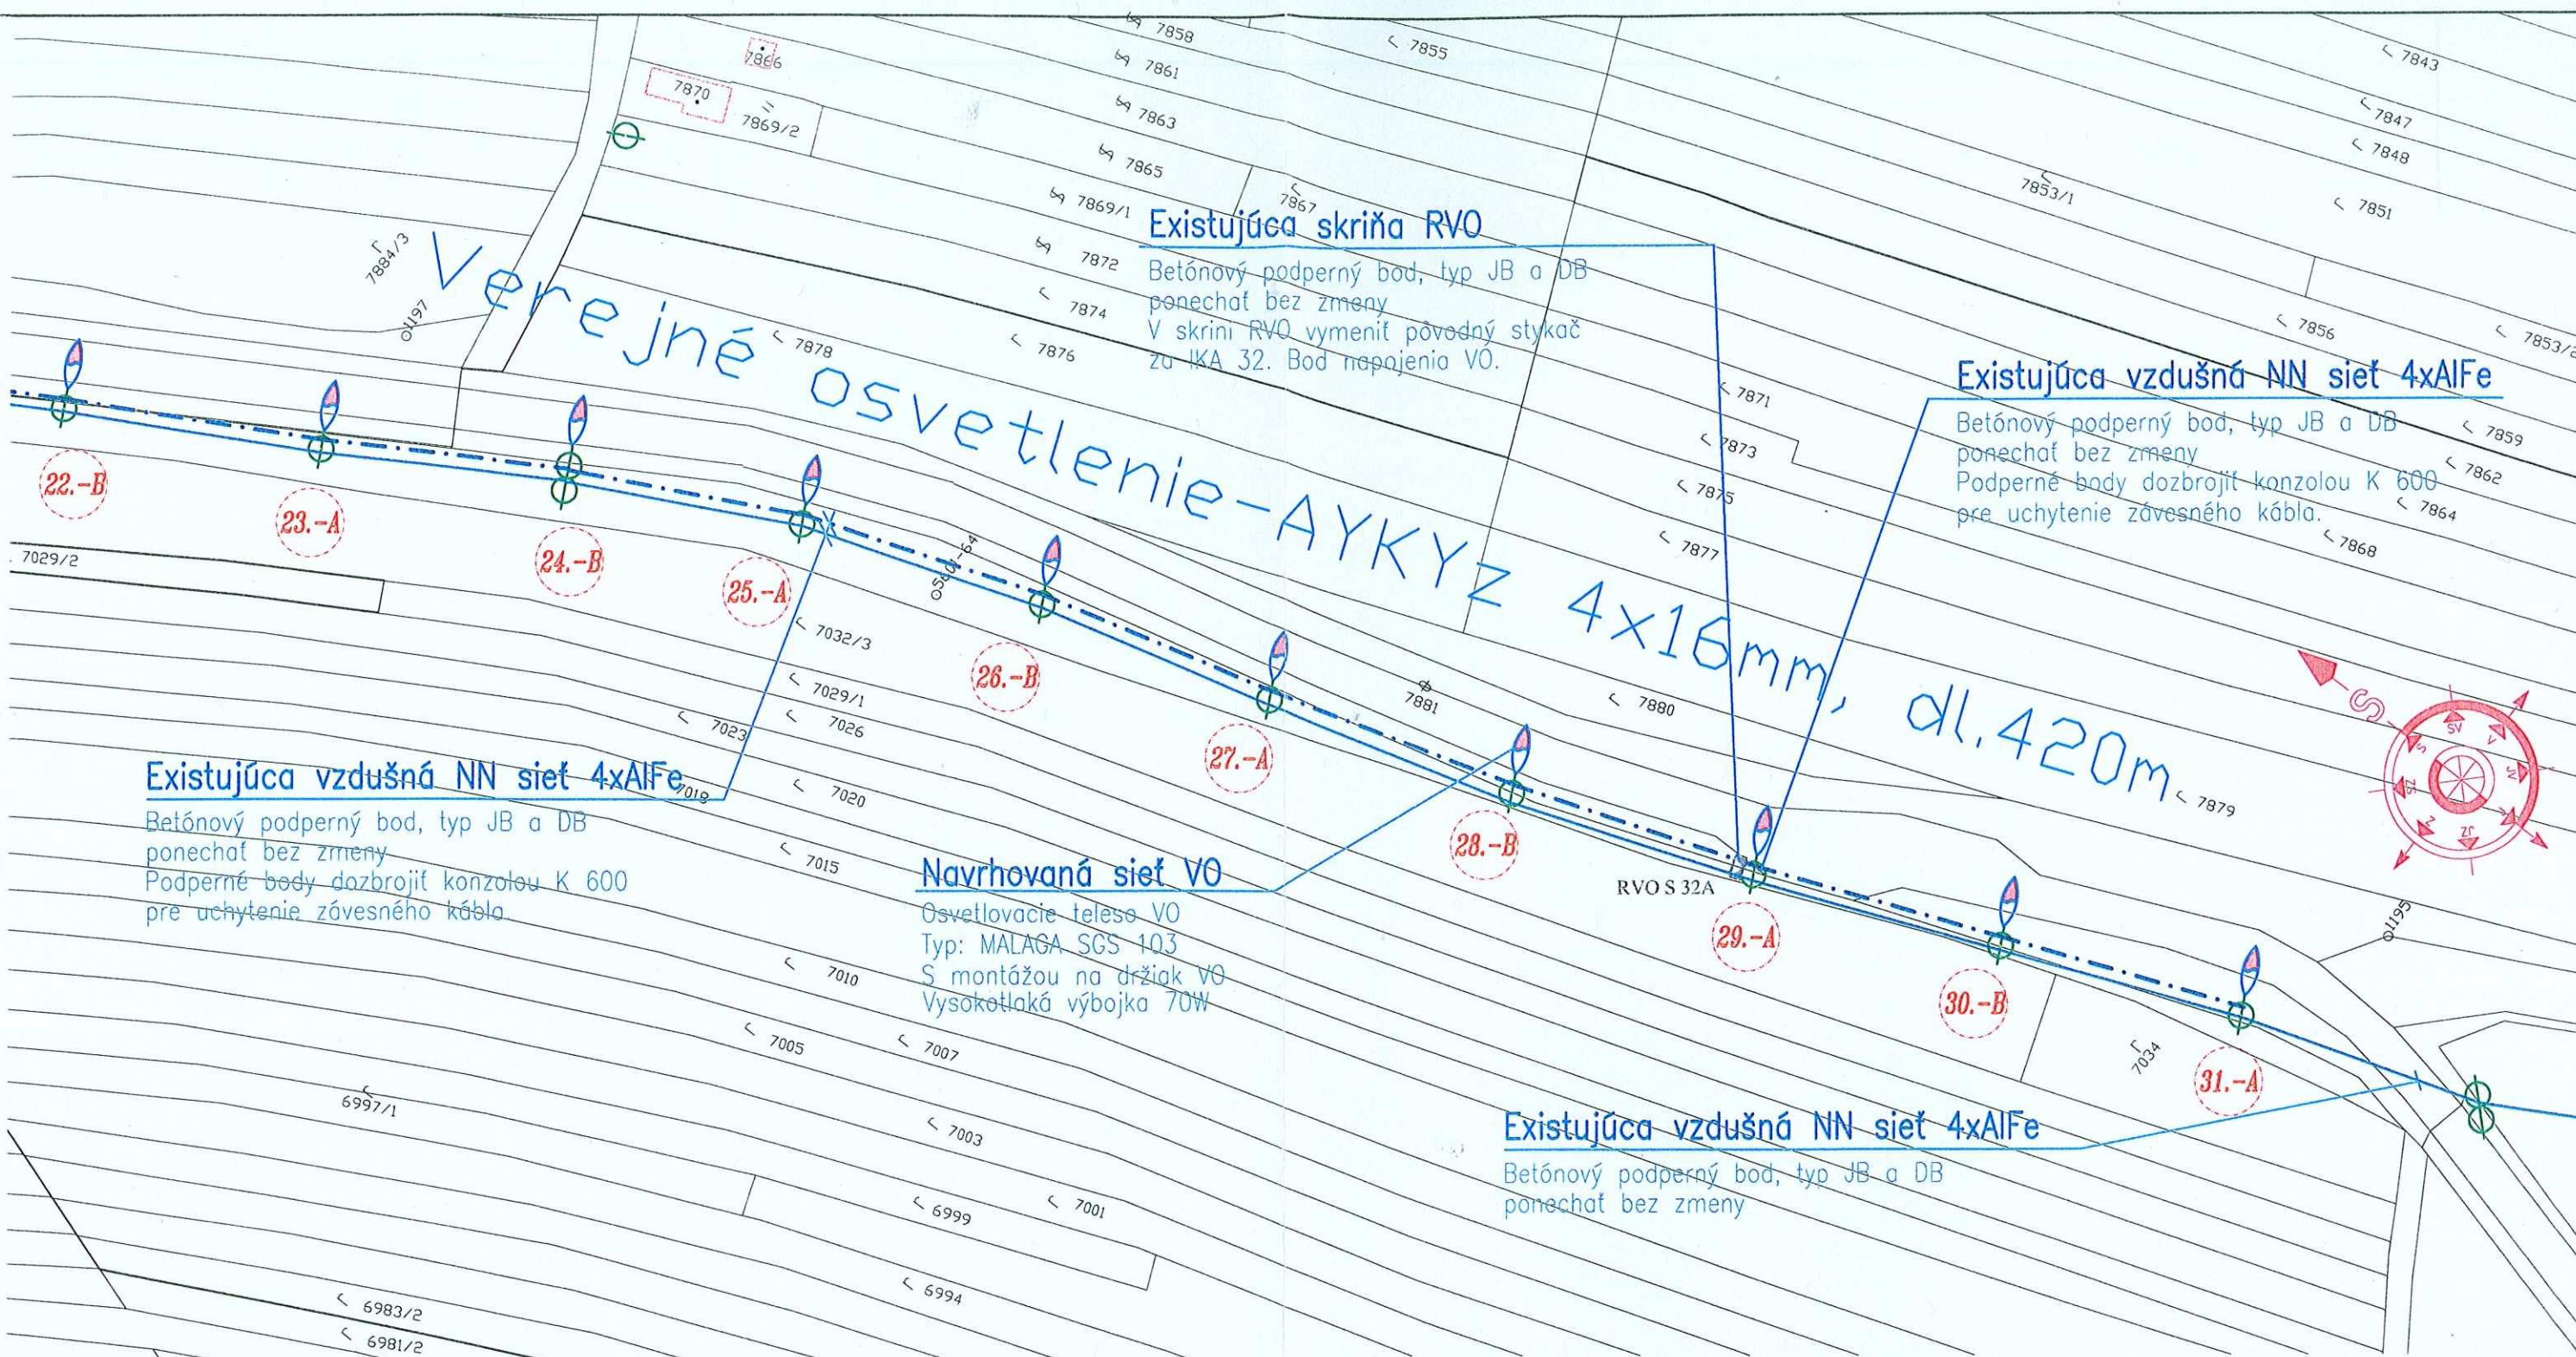

ZÁKLADNÉ TECHNICKÉ ÚDAJE

DRUH ROZVODNEJ SIETE NN: 3F+PEN AC~ 50Hz, 230/400V – TN–C
DRUH ROZVODNEJ SIETE VO: 3F+PEN AC~ 50Hz, 230/400V – TN–C
OCHRANA PRED ÚRAZOM ELEKTRICKÝM PRÚDOM V NORMÁLNEJ PREVÁDZKE:
IZOLÁCIU, KRYTÍM, UMIEST. MIMO DOSAH
OCHRANA PRED ÚRAZOM ELEKTRICKÝM PRÚDOM PRI PORUCHE:
SAMOČINNÝM ODPOJENÍM NAPÁJANIA
STN 33 2000–4–41 cl.412
STN 33 2000–4–41 cl.413

Pred zahájením výkopových prác je nutné vytýčenie podzemných zariadení !

Zodp. projektant : Ing. J. LONDÁK		Projektoval: Marián Dimmel		Marián Dimmel-ELEKTROPROJEKT Kvetná 1122/8, 905 01 Senica ČŽR: 205-4389 IČO: 11841257 DIČ: 1028277481	
Kraj / Okres : Trnava / Skalica				Dátum :	12 / 2012
Investor stavby : Mesto SKALICA				Zákazka č.:	EP.91/2012
Názov stavby :				Stupeň PD:	PD pre SP
SKALICA, ROZŠÍRENIE VO SIETE – Mokrohájska				Profesia:	elektro
Obsah výkresu : 1:1000 Návrh riešenia VO – časť III.			Formát:	2 x A4	
			Výkres č.:	E-3	