


VÝKAZ VÝMER														str.1
Doterajší stav					Zmeny					Nový stav				
Číslo		Výmera		Druh pozemku	Diel	k parcele číslo	m ²	od parcely číslo	m ²	Číslo parcely	Výmera		Druh pozemku	Vlastník, (inš opráv. osoba) adresa, (sídlo)
PK vložky	parcely	ha	m ²								ha	m ²	kód	
LV	PK	KN												
Stav právny je totožný s registrom C KN														
2254		51	2247	zast.pl.						51/3	2240	zast.pl. 16 11		Doterajší
										51/4	7	zast.pl. 16 16		Mesto Skalica Nám. Slobody 145/10 Skalica
Spolu:			2247								2247			

Legenda: kód spôsobu využívania 16 Pozemok, na ktorom je postavená nebytová budova označená súpisným číslom
kód druhu stavby 11 Budova pre školstvo, na vzdelávanie a výskum
16 Budova pre kultúru a na verejnú zábavu (múzeum, knižnica a galéria)

Poznámka: Zriaďuje sa vecné bremeno na priznanie práva uloženia inžinierskych sietí na parcele 51/3 v prospech vlastníka pozemku parc. č. 49 a 51/4.

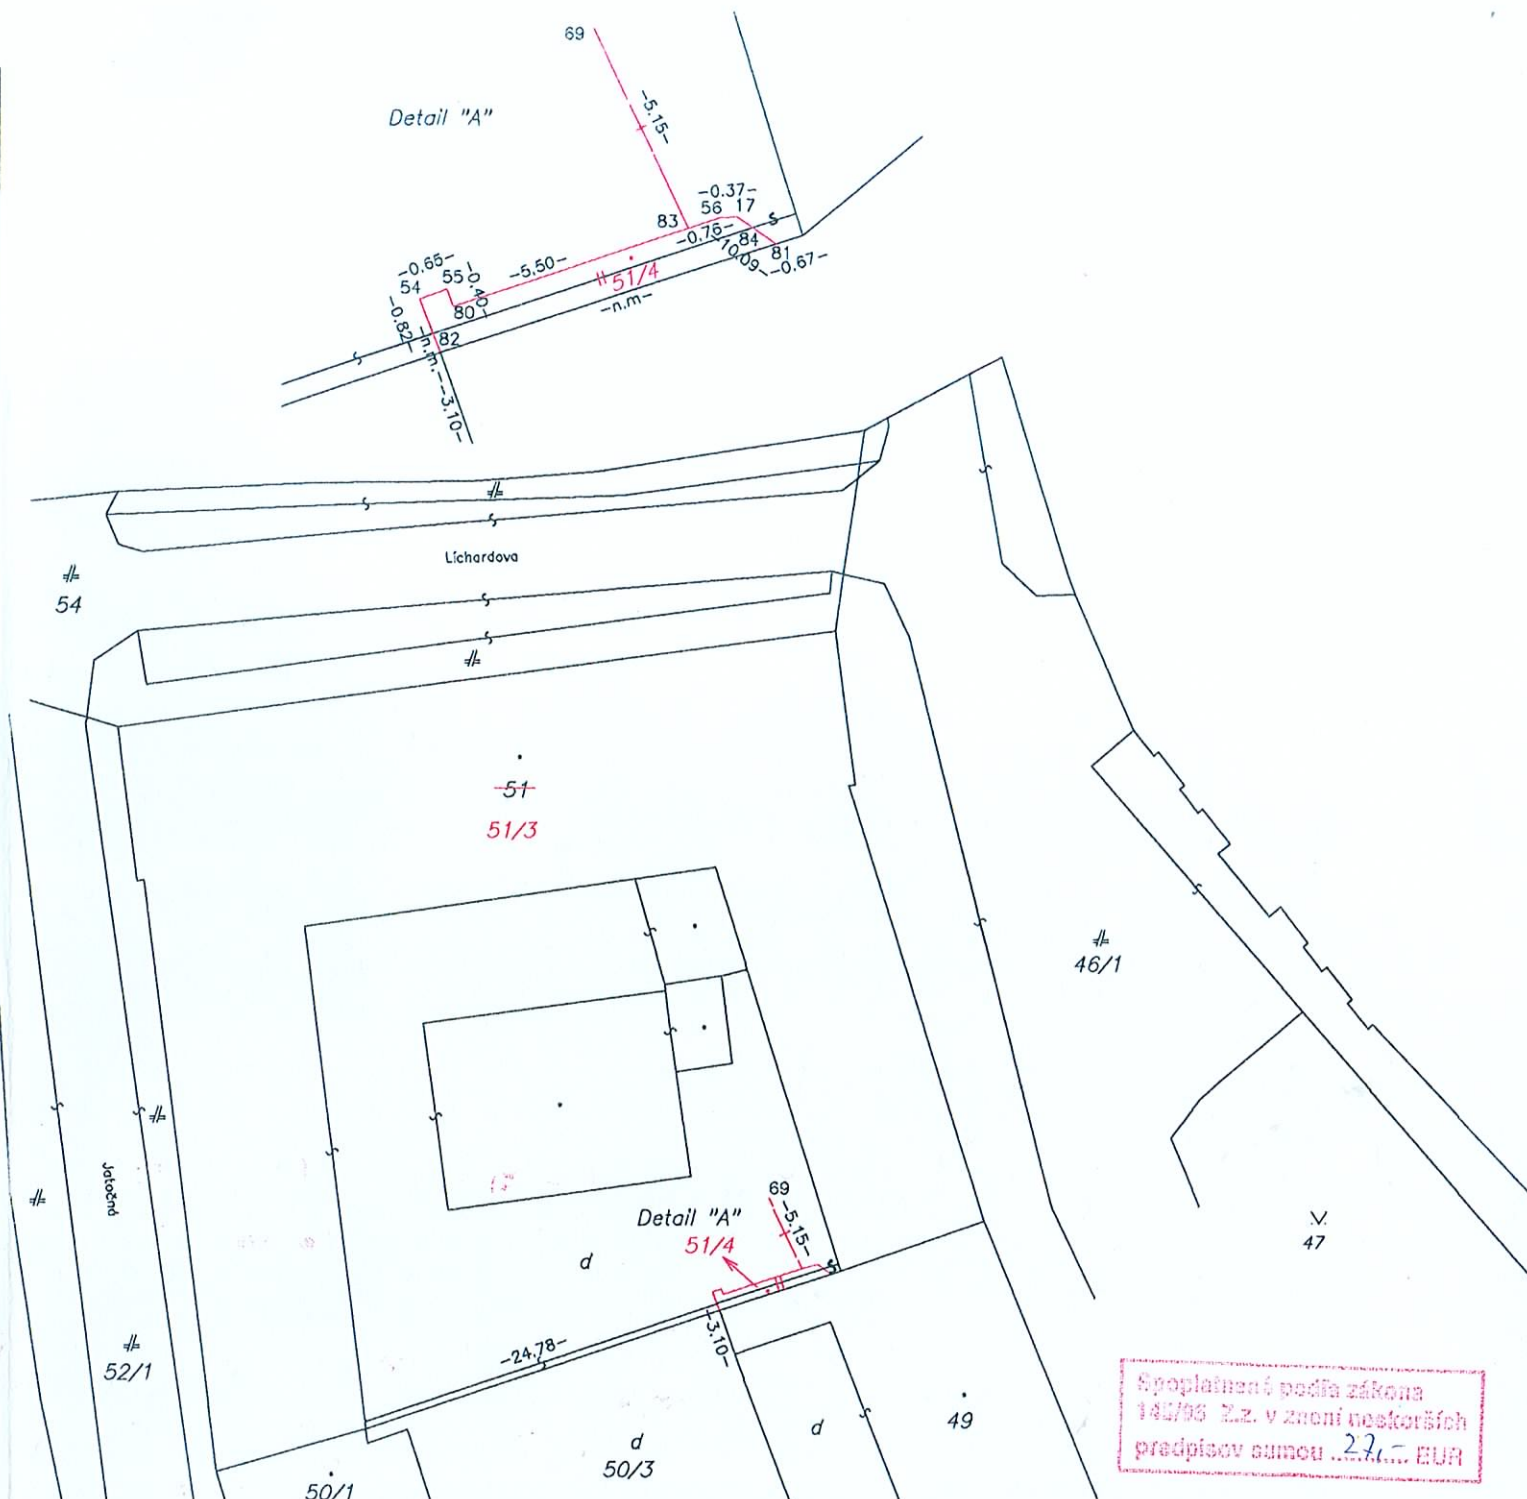

Geometrický plán je podkladom na právne úkony, keď údaje doterajšieho stavu výkazu výmer sú zhodné s údajmi platných výpisov z katastra nehnuteľností

Vyhotovitel GEOMA spol. s r.o. Potočná 15 Skalica 909 01 IČO: 31417345		Kraj Trnavský	Okres Skalica	Obec SKALICA	
		Kat. územie SKALICA	Číslo plánu 96/2012	Mapový list č. Holíč 2-1/3	
GEOMETRICKÝ PLÁN na oddelenie pozemku parc. č. 51/4 a zriadenie vecného bremena.					
Vyhotovil		Autorizačne overil		Úradne overil Meno: Ing. Peter Ružička	
Dňa: 30.11.2012	Meno: Ing. Katarína Macháčková	Dňa: 5.12.2012	Meno: Ing. Miloš Macháček	Dňa: 12.12.2012	Číslo: 499/12
Nové hranice boli v prírode označené múrom		Náležitostami a presnosťou zodpovedá predpisom		Úradne overené podľa § 9 zákona NR SR č. 215/1995 Z.z. o geodézii a kartografii	
Záznam podrobného merania (meračský náčrt) č. 3878		Pečiatka a podpis		Pečiatka a podpis	
Súradnice bodov označených číslami a ostatné meračské údaje sú uložené vo všeobecnej dokumentácii					