


#### **Príloha 4**

#### **Plány jednotlivých Inžinierskych sietí**

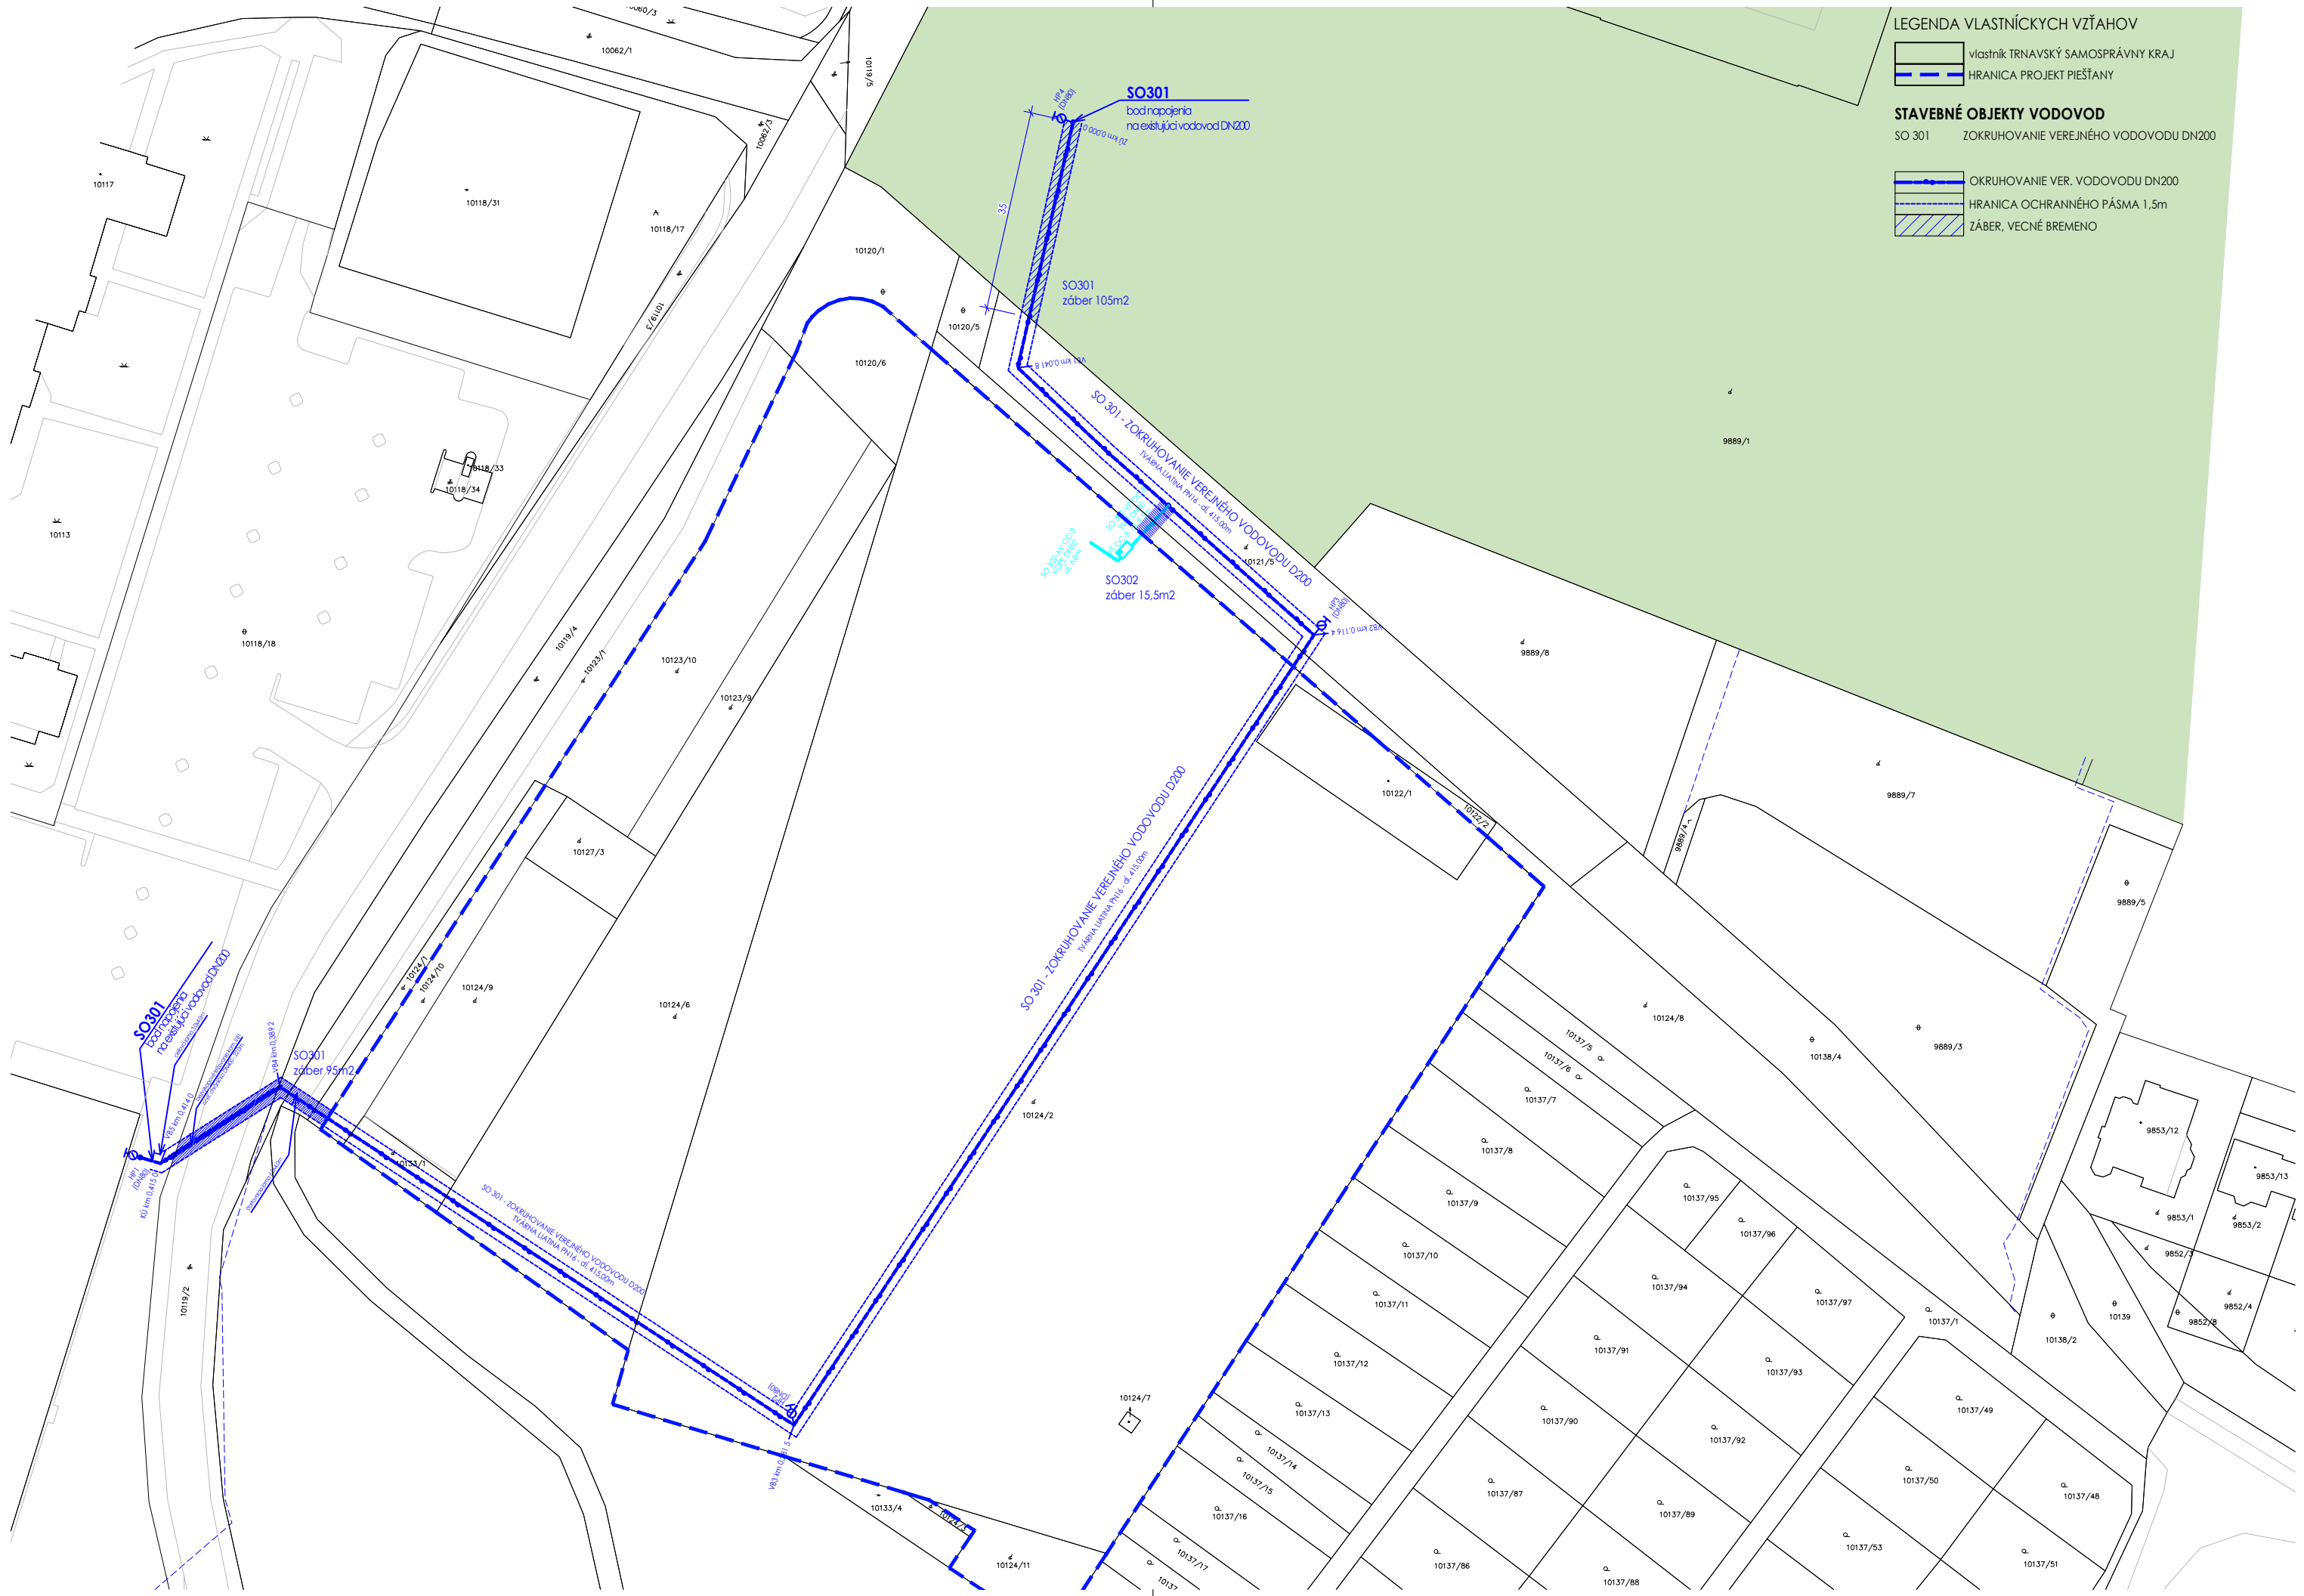


LEGENDA VLASTNÍCKYCH VZŤAHOV

- vlastník TRNAVSKÝ SAMOSPRÁVNÝ KRAJ
- HRANICA PROJEKT PIEŠŤANY

STAVEBNÉ OBJEKTY VODOVOD

SO 301 ZOKRUHOVANIE VEREJNÉHO VODOVODU DN200

- OKRUHOVANIE VER. VODOVODU DN200
- HRANICA OCHRANNÉHO PÁSMA 1,5m
- ZÁBER, VECNÉ BREMENŤ

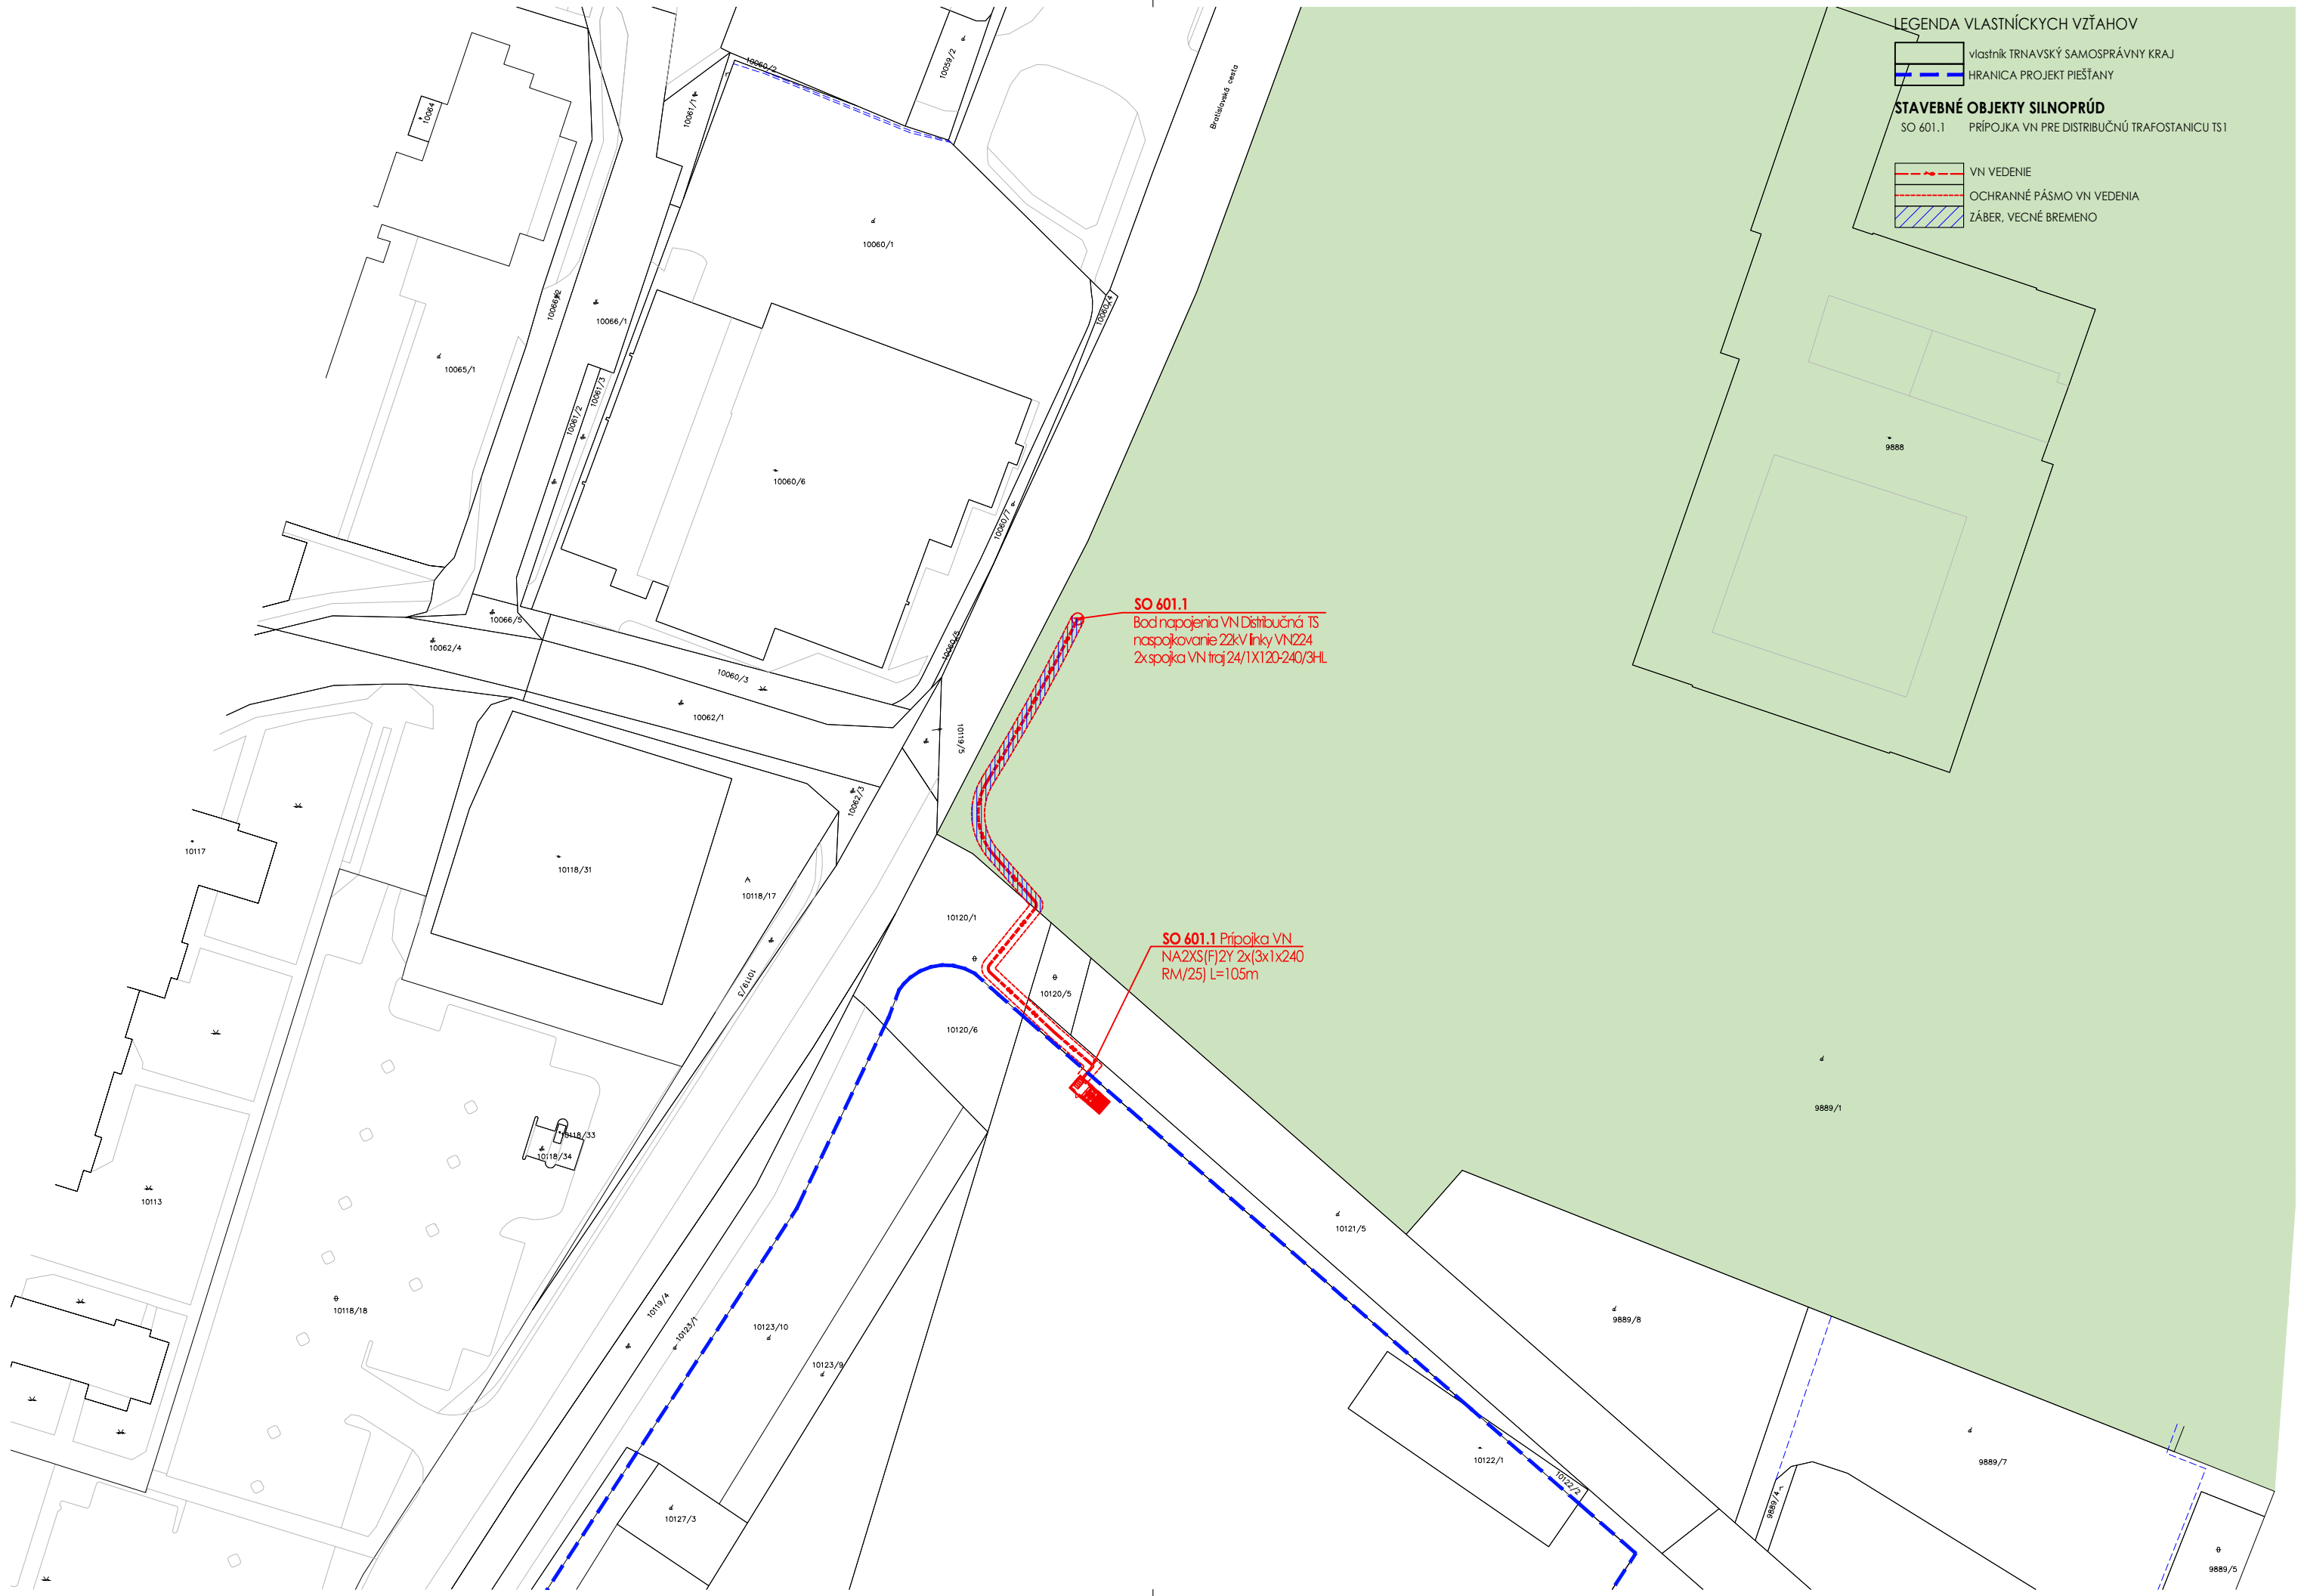


LEGENDA VLASTNÍCKYCH VZŤAHOV

- vlastník TRNAVSKÝ SAMOSPRÁVNÝ KRAJ
- HRANICA PROJEKT PIEŠŤANY

STAVEBNÉ OBJEKTY SILNOPRÚD

SO 601.1 PRÍPOJKA VN PRE DISTRIBUČNÚ TRAFOSTANICU TS1

- VN VEDENIE
- OCHRANNÉ PÁSMO VN VEDENIA
- ZÁBER, VEČNÉ BREMENO

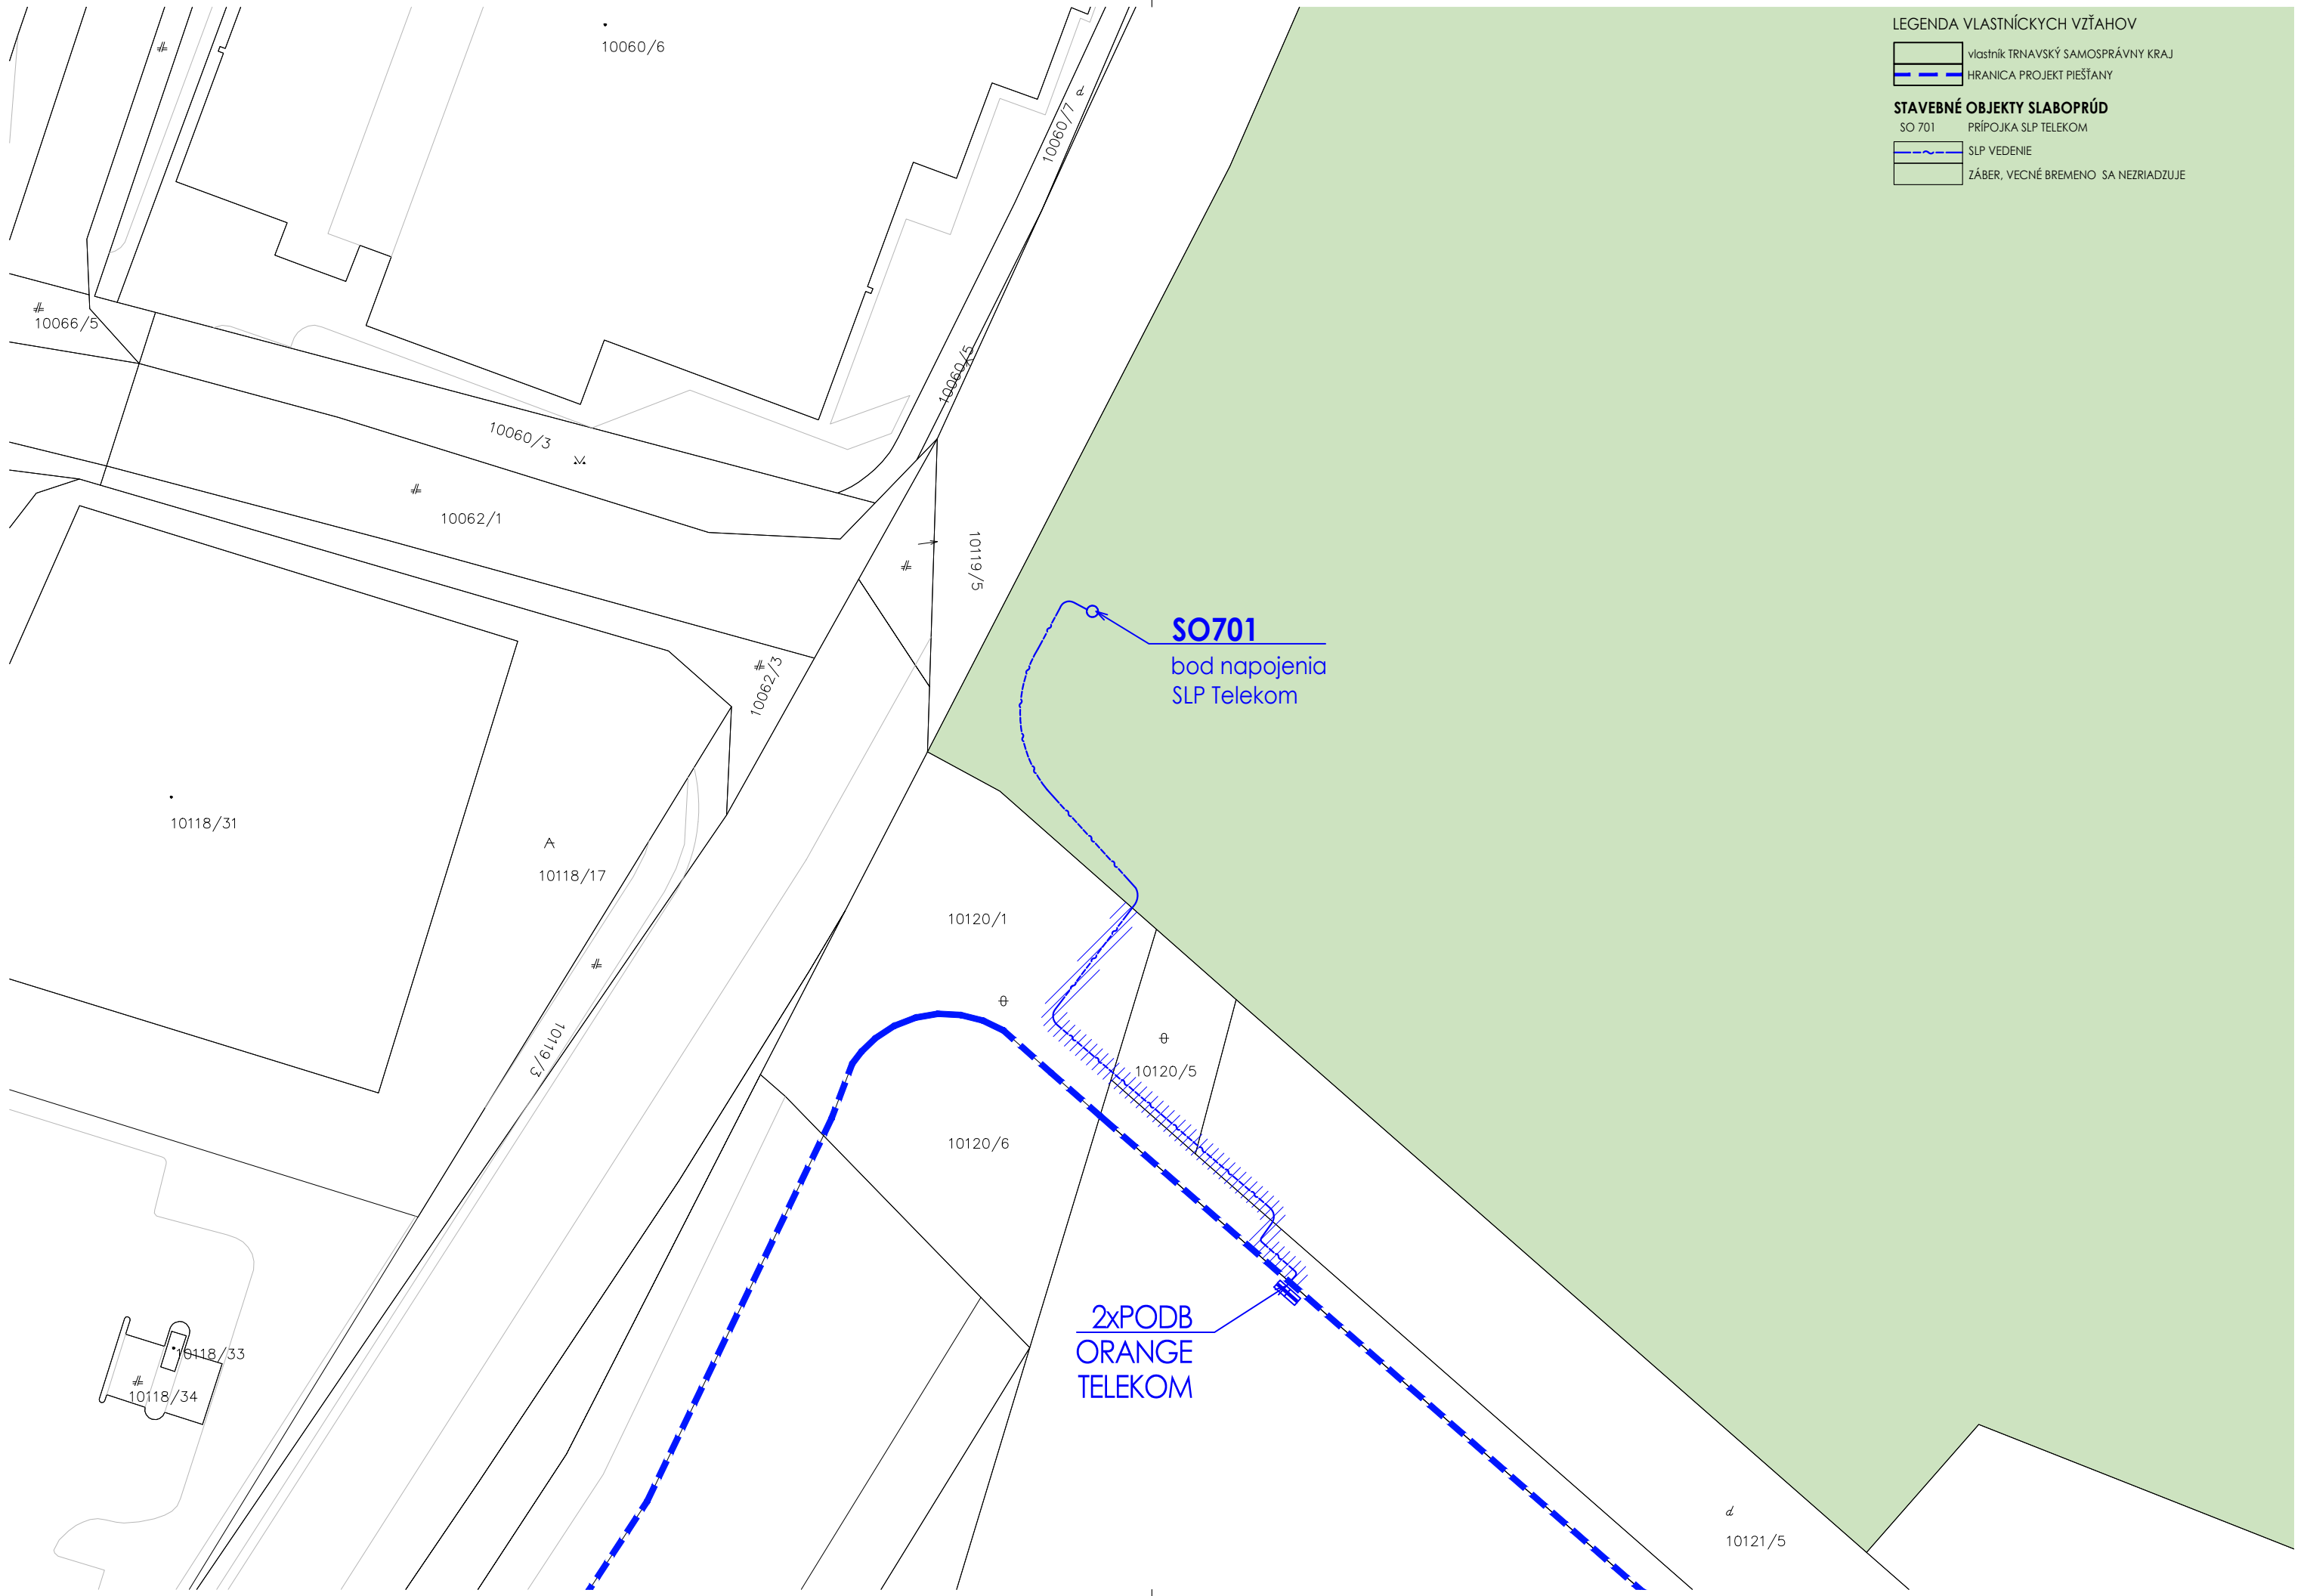


LEGENDA VLASTNÍCKYCH VZŤAHOV

- vlastník TRNAVSKÝ SAMOSPRÁVNÝ KRAJ
- HRANICA PROJEKT PIEŠŤANY

STAVEBNÉ OBJEKTY SLABOPRÚD

- SO 701 PRÍPOJKA SLP TELEKOM
- SLP VEDENIE
- ZÁBER, VECNÉ BREMENO SA NEZRIADUJE

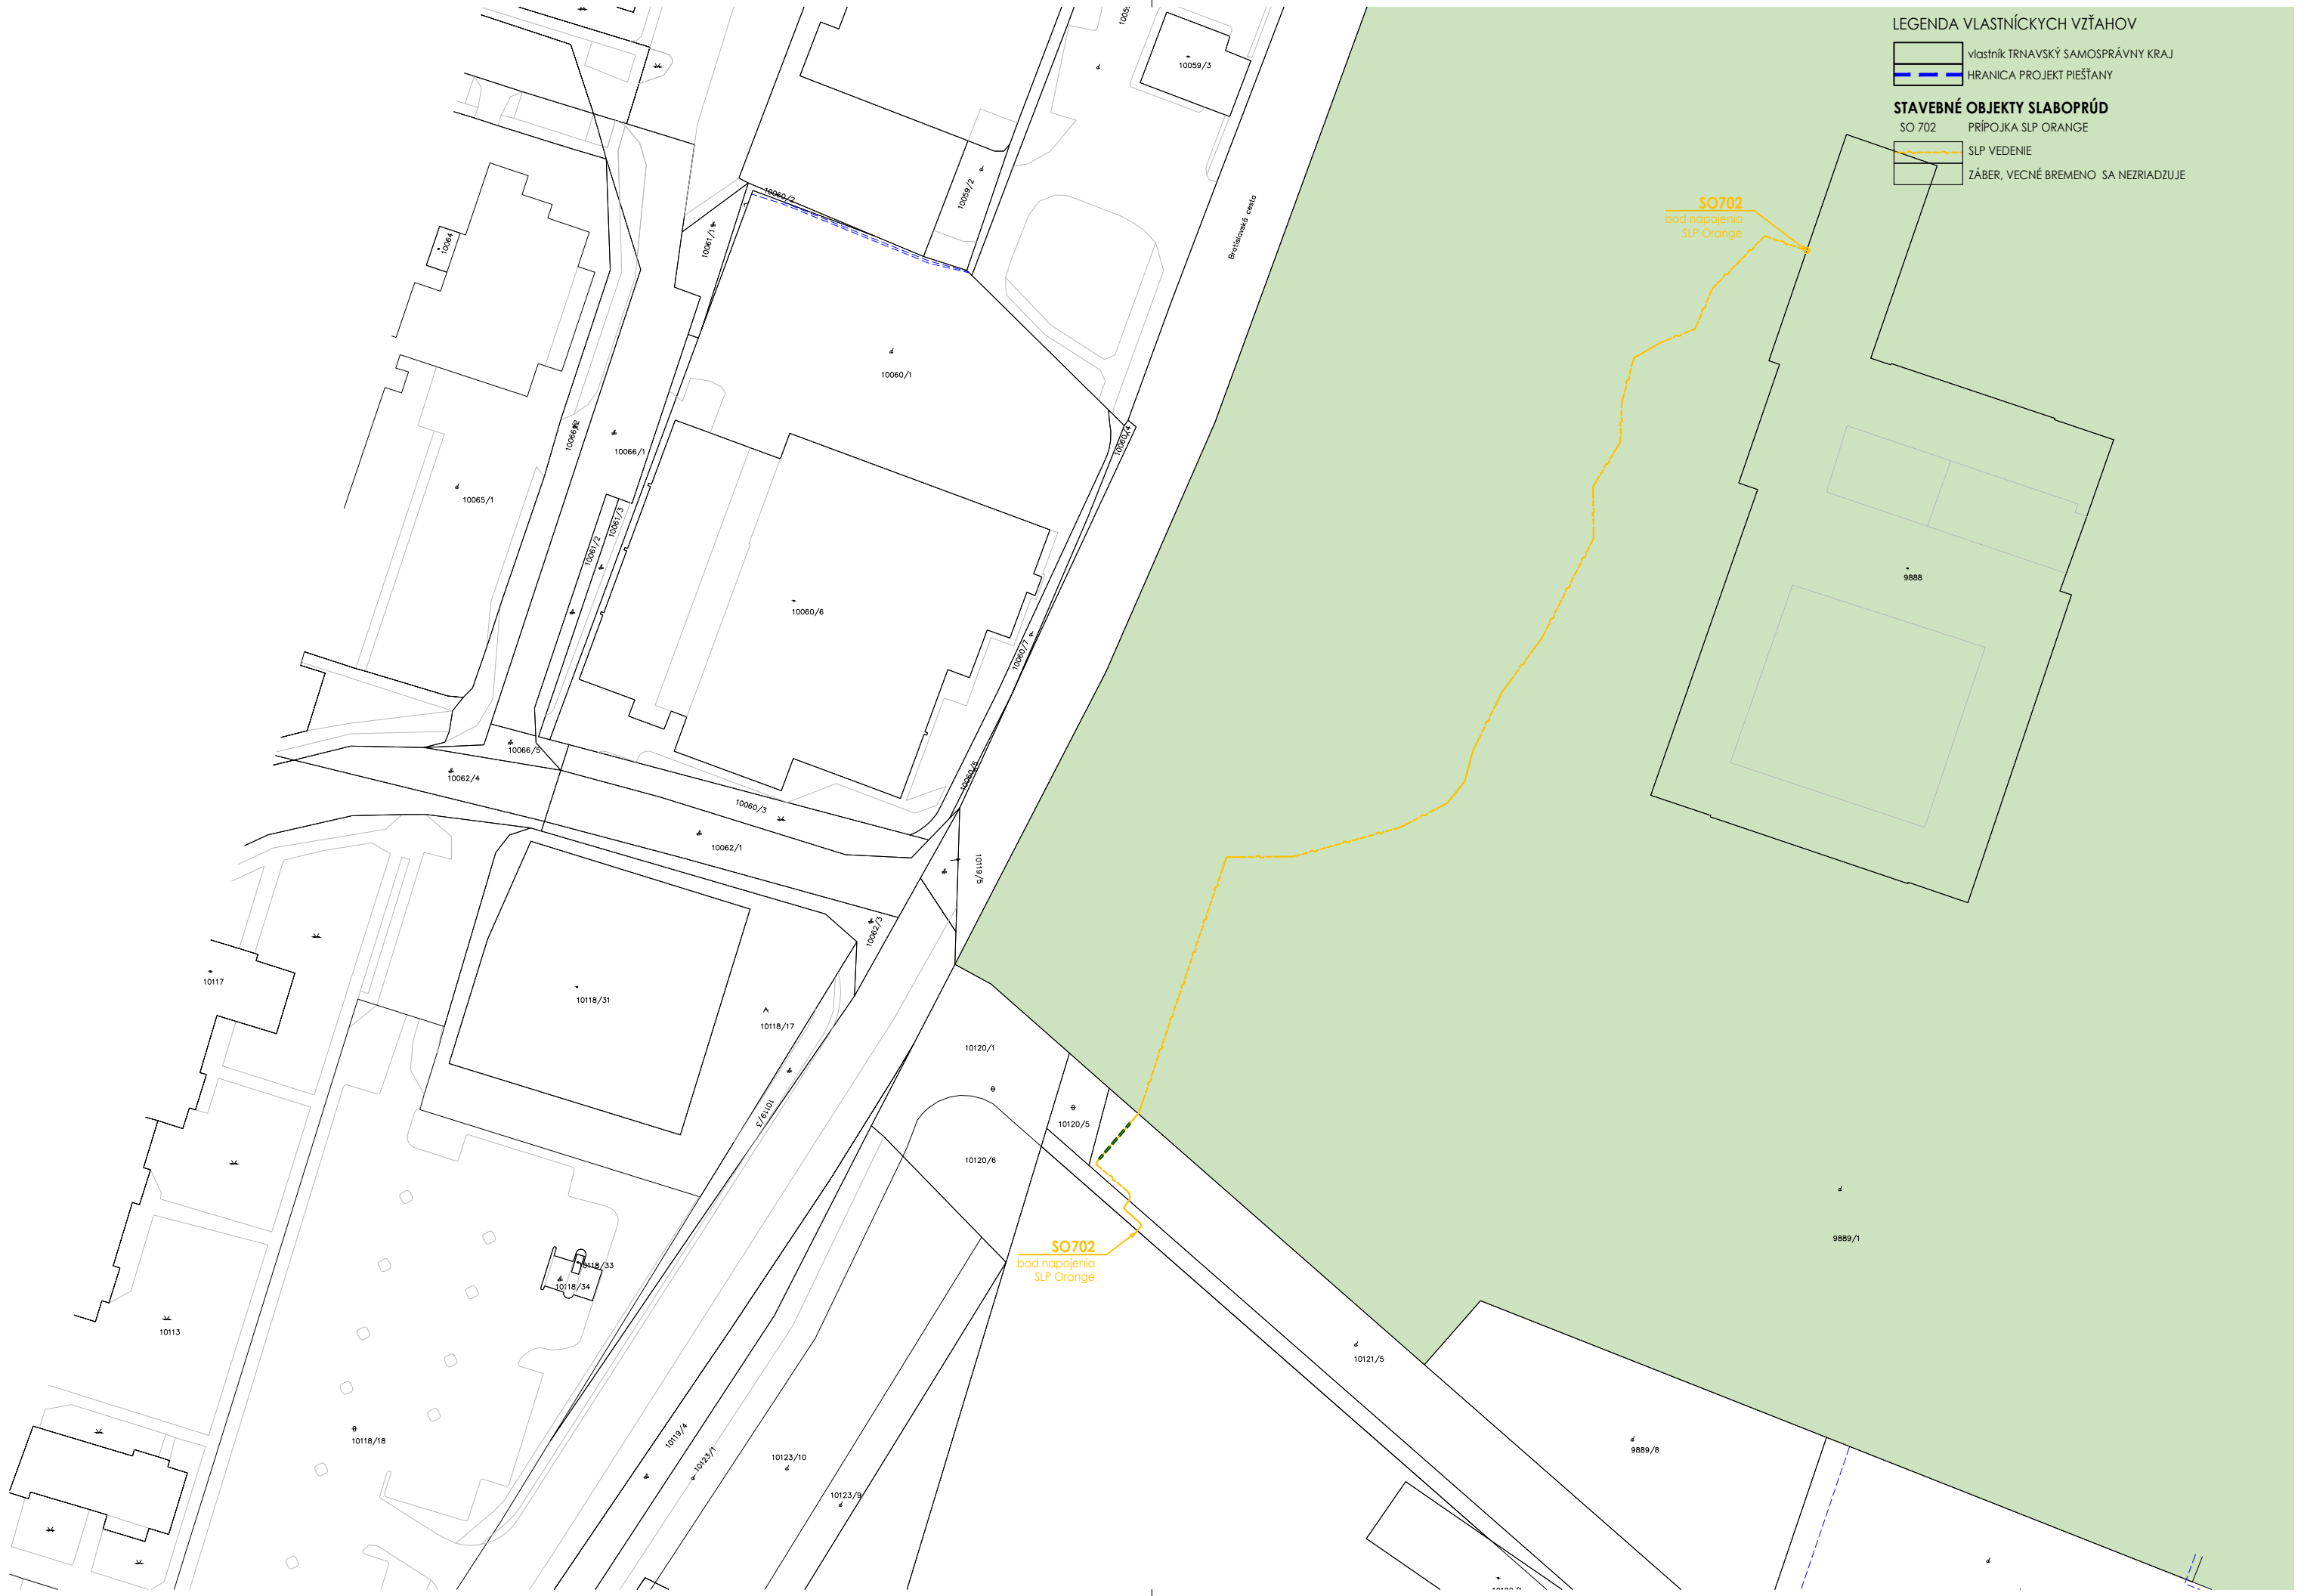

LEGENDA VLASTNÍCKYCH VZŤAHOV

- vlastník TRNAVSKÝ SAMOSPRÁVNÝ KRAJ
- HRANICA PROJEKT PIEŠŤANY

STAVEBNÉ OBJEKTY SLABOPRÚD

- SO 702
- PRÍPOJKA SLP ORANGE
- SLP VEDENIE
- ZÁBER, VECNÉ BREMENO SA NEZRIADUJE

SO702  
bod napojenia  
SLP Orange

SO702  
bod napojenia  
SLP Orange