


KRIŽOVATKA CIEST I/61 a III/06117

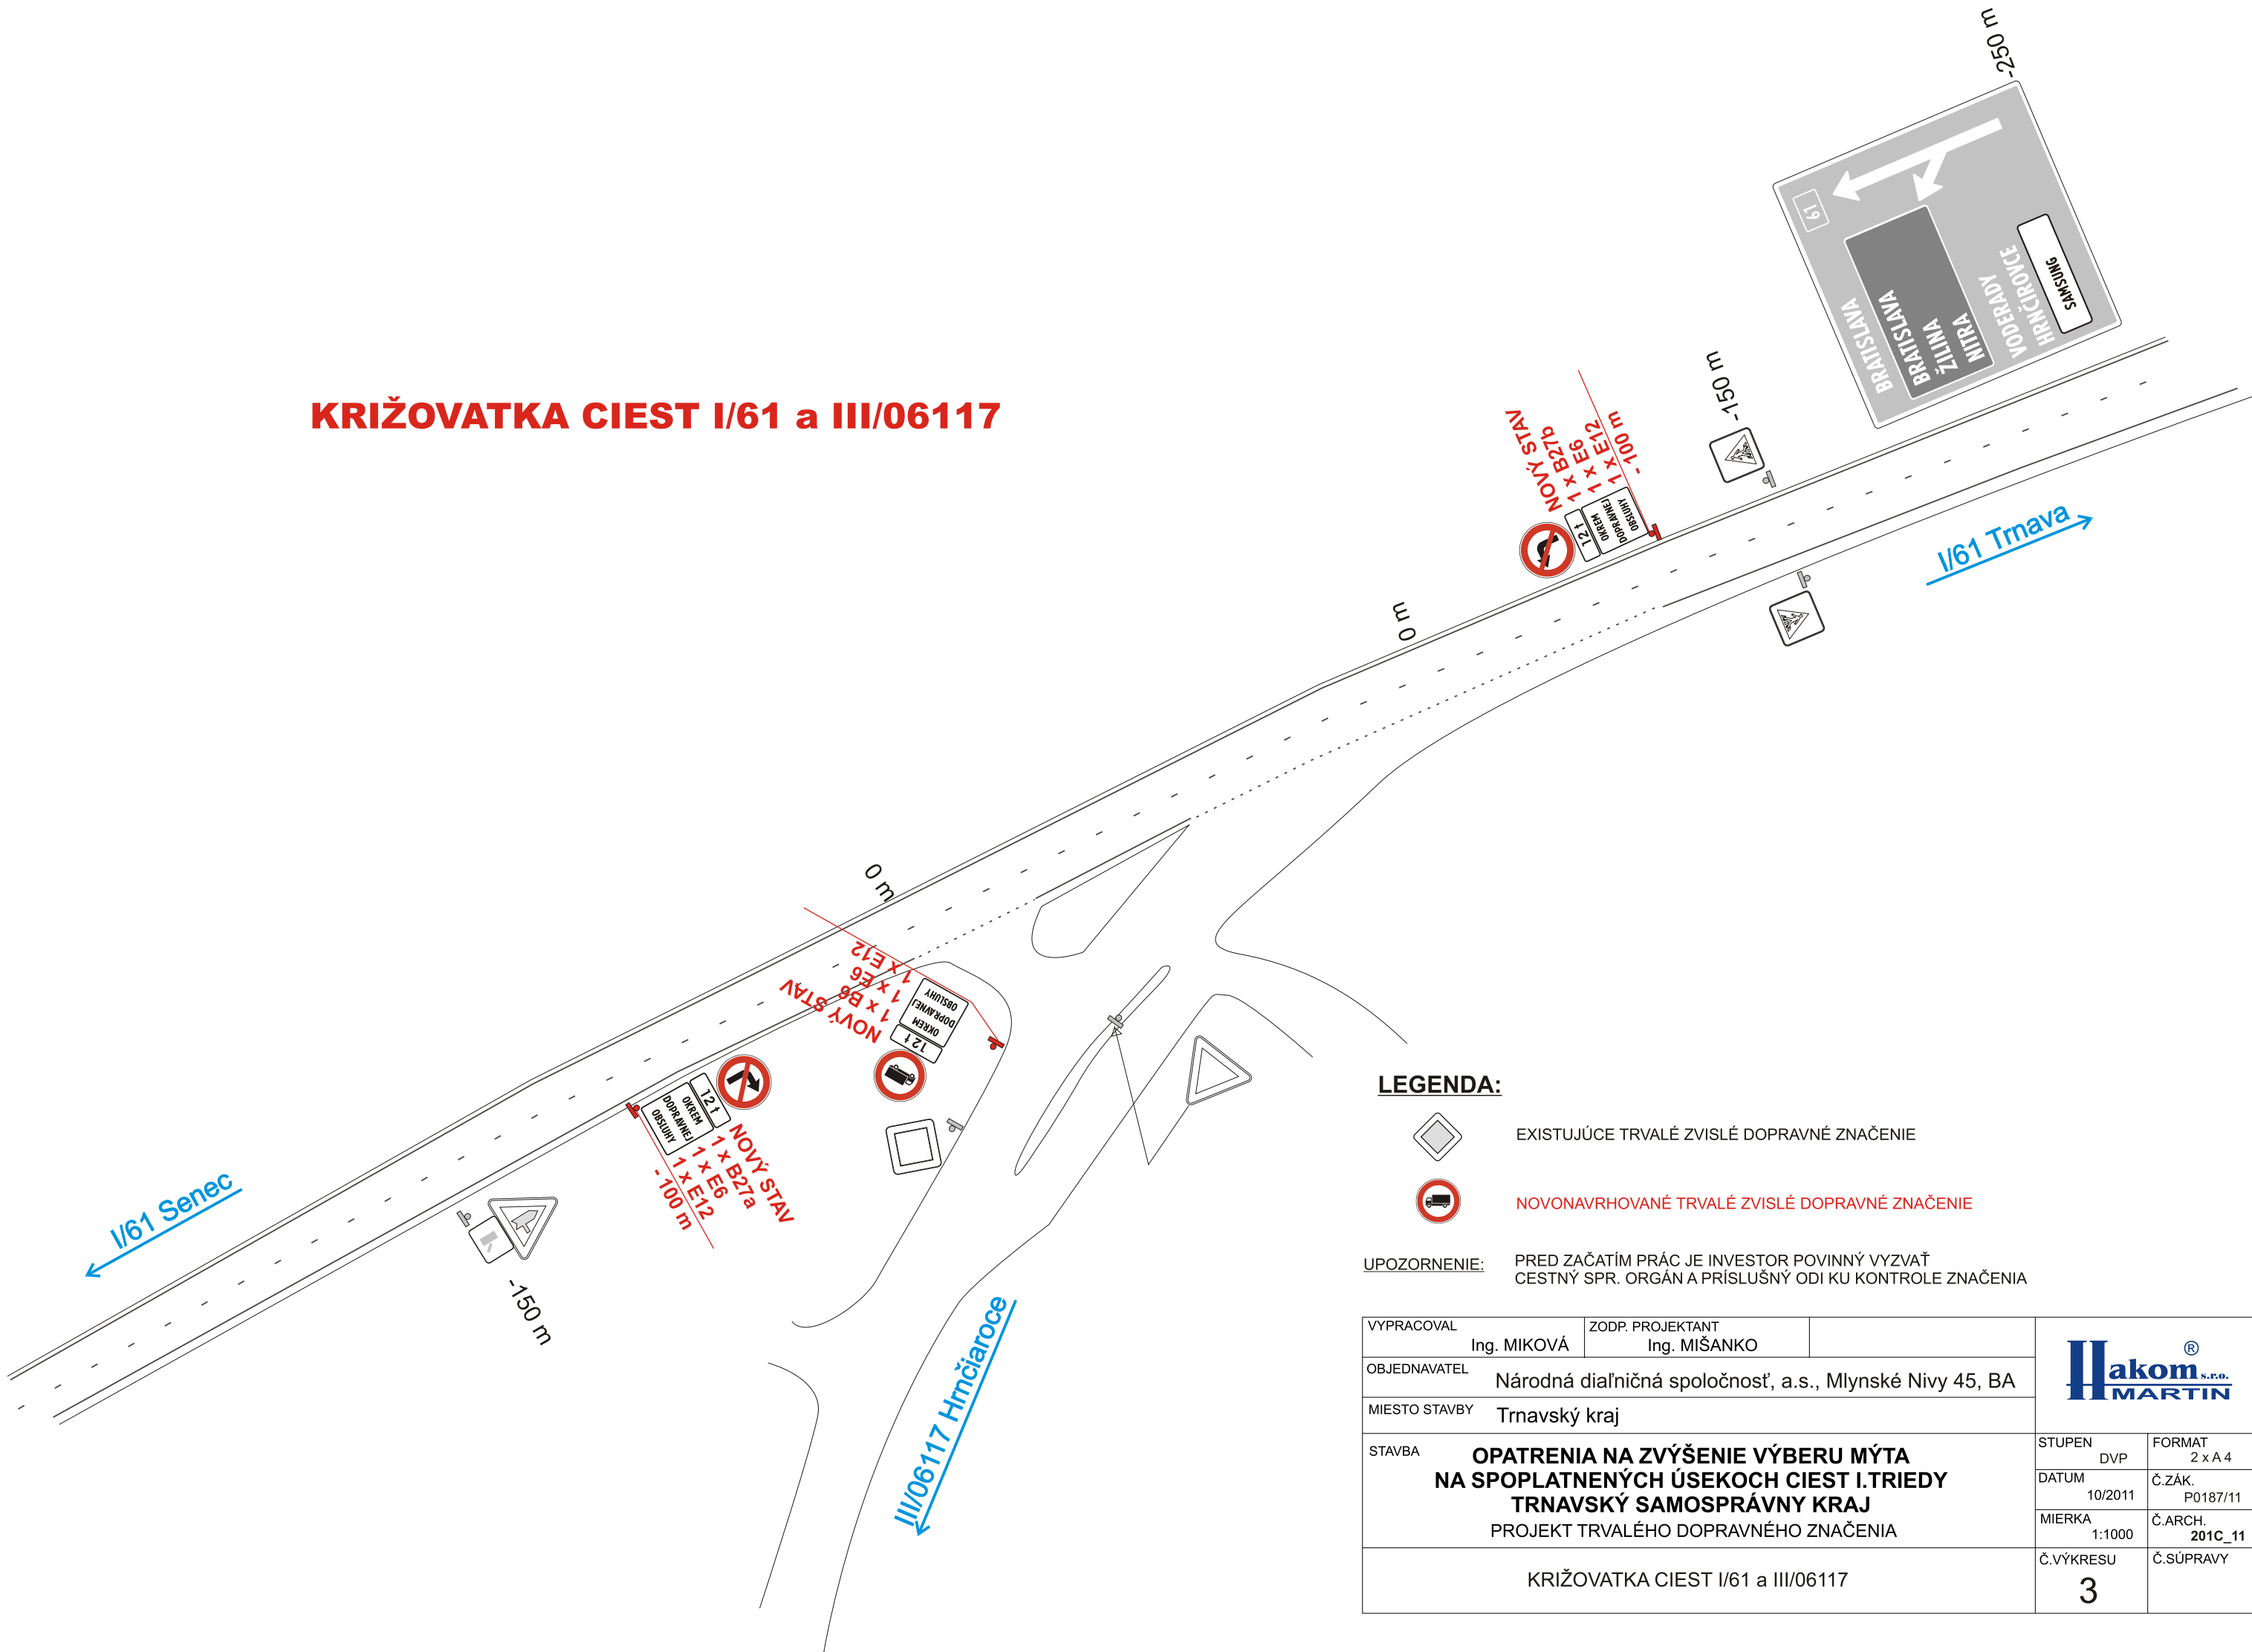

LEGENDA:



EXISTUJÚCE TRVALÉ ZVISLÉ DOPRAVNÉ ZNAČENIE



NOVONAVRHOVANÉ TRVALÉ ZVISLÉ DOPRAVNÉ ZNAČENIE

UPOZORNENIE:

PRED ZAČATÍM PRÁČ JE INVESTOR POVINNÝ VYZVAŤ CESTNÝ SPR. ORGÁN A PRÍSLUŠNÝ ODI KU KONTROLE ZNAČENIA

VYPRACOVAL Ing. MIKOVÁ	ZODP. PROJEKTANT Ing. MIŠANKO		
OBJEDNAVATEL Národná diaľničná spoločnosť, a.s., Mlynské Nivy 45, BA			
MIESTO STAVBY Trnavský kraj			
STAVBA OPATRENIA NA ZVÝŠENIE VÝBERU MÝTA NA SPOPLATNENÝCH ÚSEKOCH CIEST I.TRIEDY TRNAVSKÝ SAMOSPRÁVNÝ KRAJ PROJEKT TRVALÉHO DOPRAVNÉHO ZNAČENIA		STUPEN DVP	FORMAT 2 x A 4
		DATUM 10/2011	Č.ZÁK. P0187/11
		MIERKA 1:1000	Č.ARCH. 201C_11
KRIŽOVATKA CIEST I/61 a III/06117		Č.VÝKRESU 3	Č.SÚPRAVY