


křižovatka
Šintava

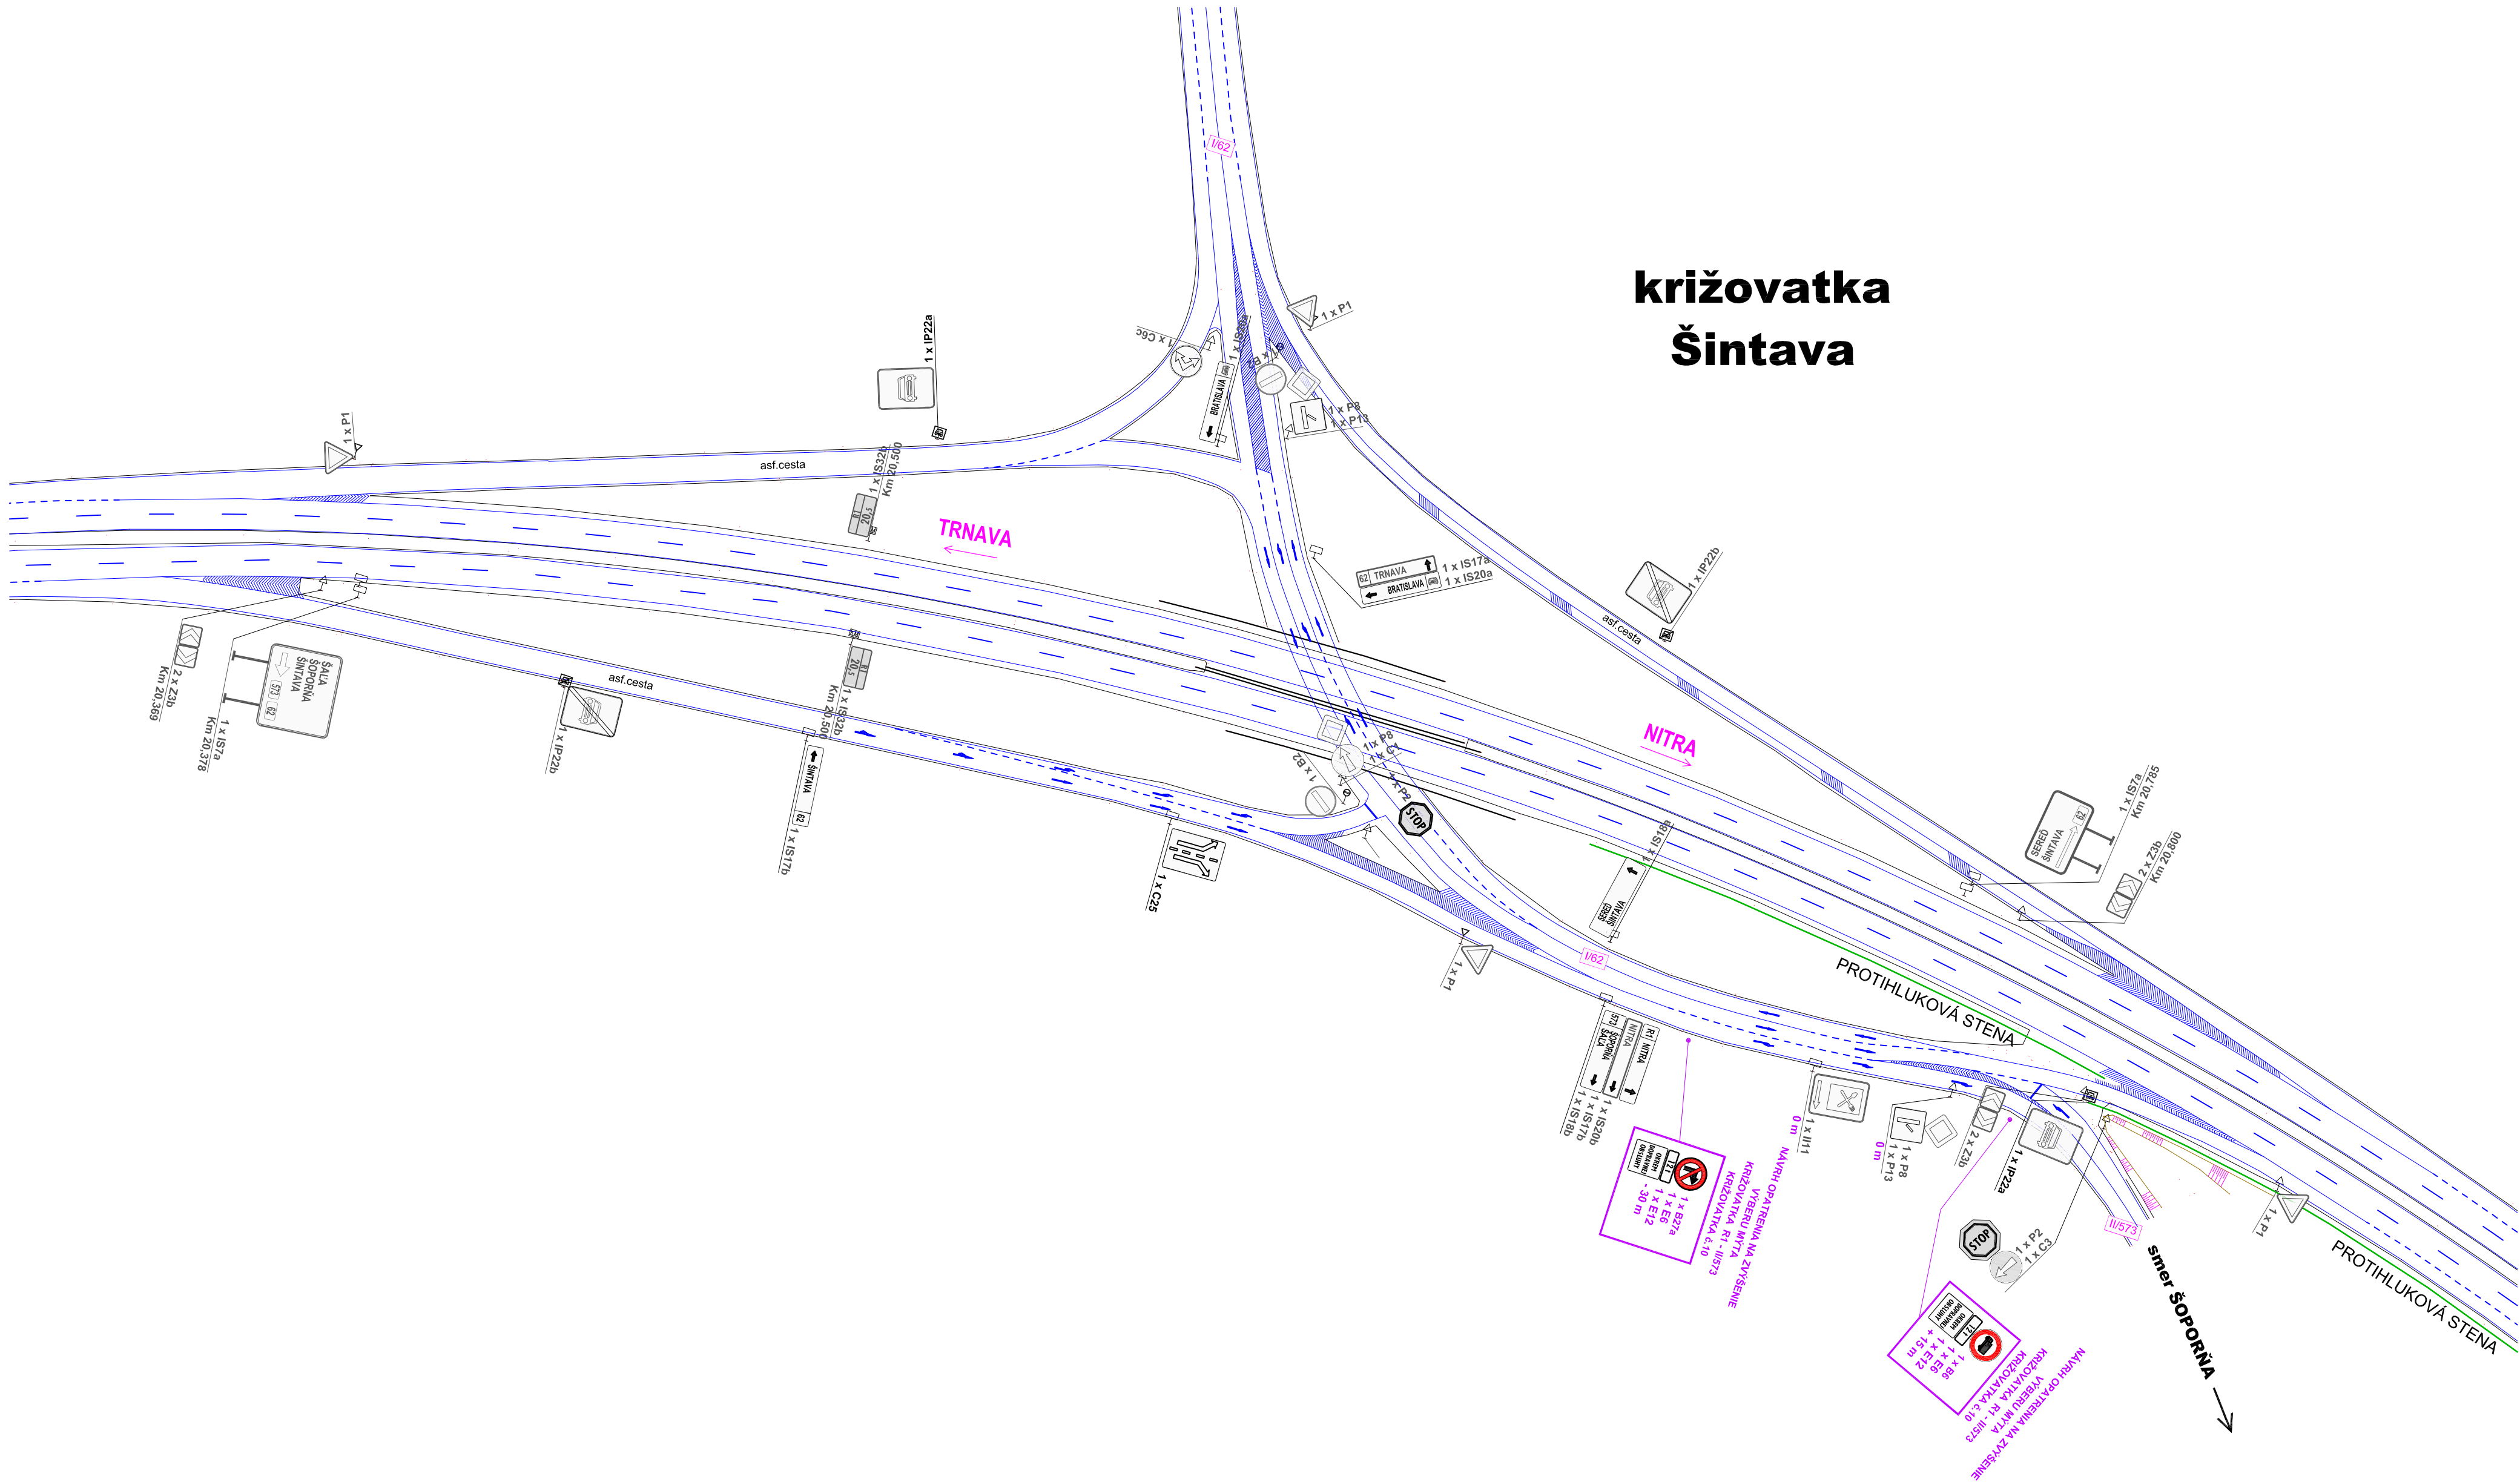

VYPRACOVAL:	Ing.BOBČEKOVÁ	ZODP. PROJEKTANT:	Ing.P.MIŠANKO	PODPIS:	
OKRES STAVBY:	TRNAVA, GALANTA, NITRA				
OBJEDNÁVATEL:	NDS, a.s., MLYNSKÉ NIVY 45, 821 09 BRATISLAVA				
STAVBA:	OPATRENIA NA ZVÝŠENIE VÝBERU MÝTA NA SPOPLATNENÝCH ÚSEKOKH CIEST I.TRIEDY TRNAVSKÝ SAMOSPRÁVNÝ KRAJ PROJEKT TRVALEHO DOPRAVNÉHO ZNAČENIA				
DATUM	10/2011	Č.ZAK.	P0187/11		
MIERKA	1:1000	Č.ARCH.	201_11		
Č.VÝKRESU	10	Č.SÚPRAVY			