KRIŽOVATKA CIEST I/51 a III/05131

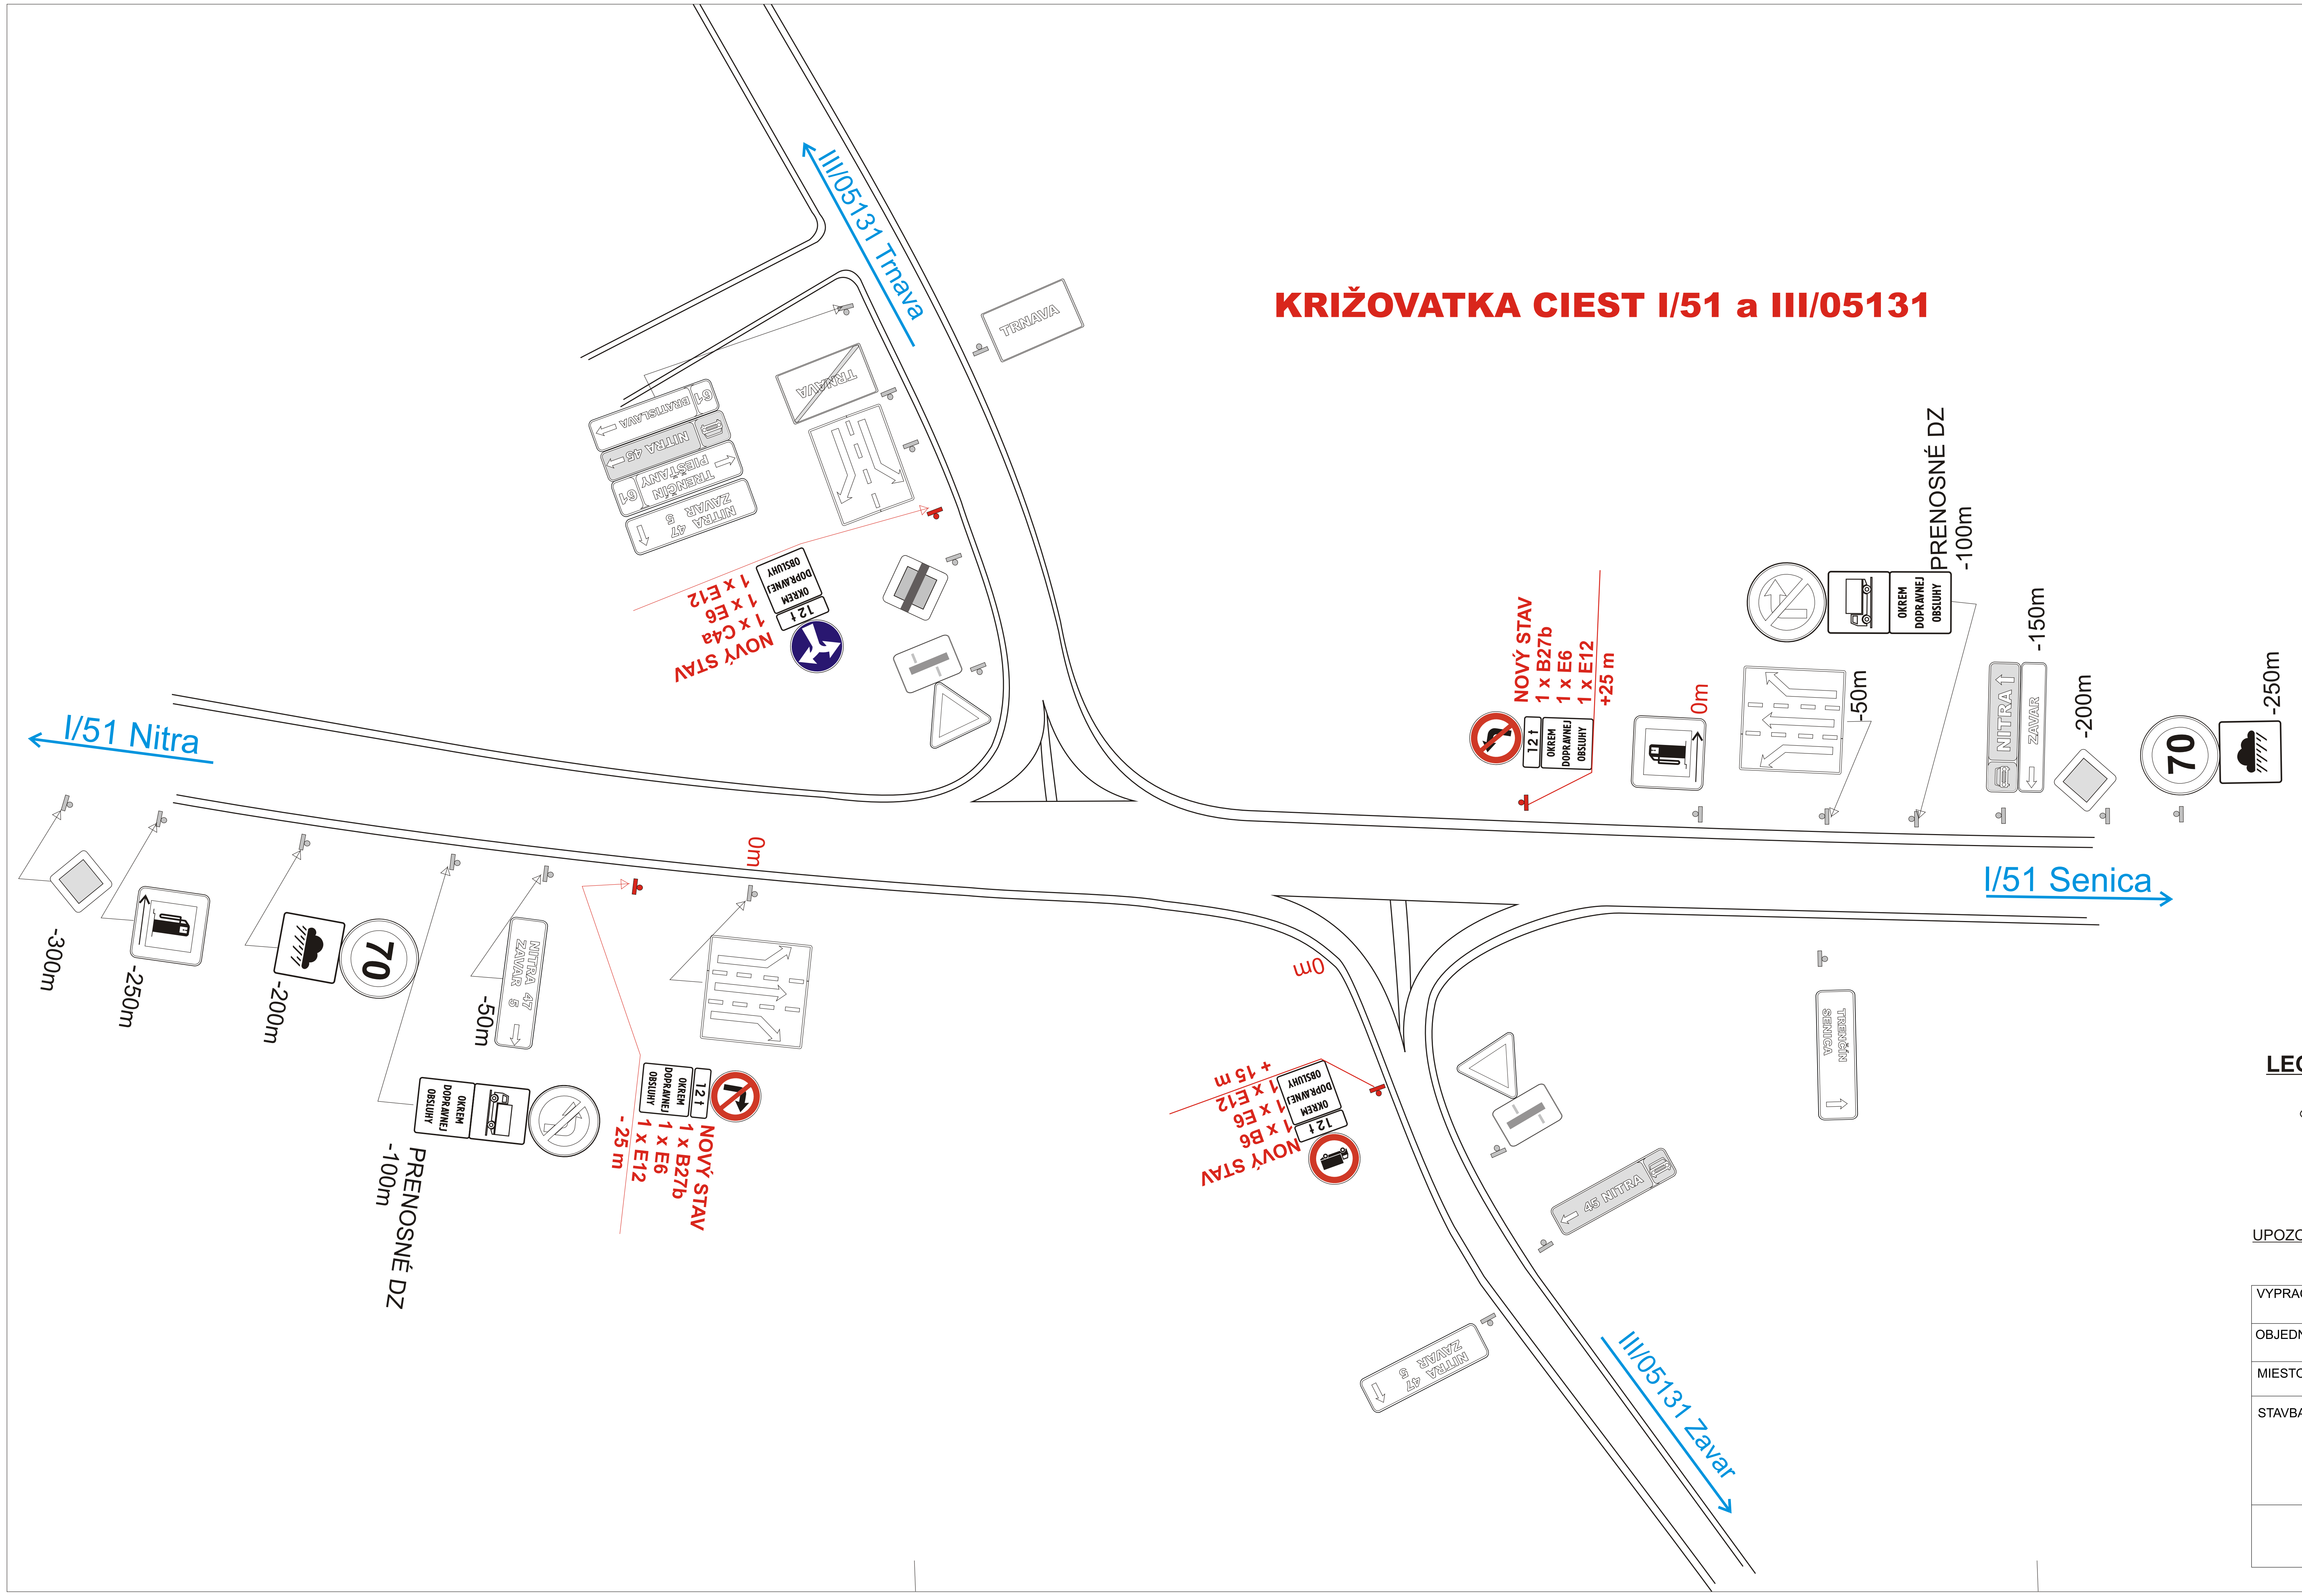

LEGENDA:

EXISTUJÚCE TRVALÉ ZVISLÉ DOPRAVNÉ ZNAČENIE

NOVONAVRHOVANÉ TRVALÉ ZVISLÉ DOPRAVNÉ ZNAČENIE

UPOZORNENIE: PRED ZAČATÍM PRÁC JE INVESTOR POVINNÝ VYZVAŤ CESTNÝ SPR. ORGÁN A PRÍSLUŠNÝ ODI KU KONTROLE ZNAČENIA

VYPRACOVAL Ing. MIKOVÁ	ZODP. PROJEKTANT Ing. MIŠANKO		Hakom s.r.o. MARTIN
OBJEDNAVATEĽ Národná diaľničná spoločnosť, a.s., Mlynské Nivy 45, BA			
MIESTO STAVBY Trnavský kraj			
STAVBA OPATRENIA NA ZVÝŠENIE VÝBERU MÝTA NA SPOPLATNENÝCH ÚSEKOCH CIEST I.TRIEDY TRNAVSKÝ SAMOSPRÁVNY KRAJ PROJEKT TRVALÉHO DOPRAVNÉHO ZNAČENIA		STUPEŇ DVP	FORMAT 3 x A 4
		DATUM 10/2011	Č.ZÁK. P0187/11
		MIERKA 1:2000	Č.ARCH. 201M_11
KRIŽOVATKA CIEST I/51 a III/05131		Č.VÝKRESU 13	Č.SÚPRAVY