

DODATOK Č. 2 K ZMLUVE O DIELO

Zmluvné strany:

Objednávateľ:

Obchodné meno: Správa a údržba ciest Trnavského samosprávneho kraja

Sídlo: Bulharská 39, 918 53 Trnava

Zastúpený: Ing. Dalibor Trebichalský, riaditeľ

Osoba zodpovedná za zmluvné dojednania:

Ing. Monika Zaťková

Bankové spojenie: Štátna pokladnica

IBAN:

IČO:

IČ DPH:

DIČ:

telefón:

e-mail:

(ďalej aj len ako „**Objednávateľ**“)

a

Zhotoviteľ:

Obchodné meno: SMS a.s.

zapísaný v Obchodnom registri Okresného súdu Banská Bystrica, oddiel: Sa, vložka číslo: 692/S

Sídlo: Partizánska cesta 91, 974 01 Banská Bystrica

Zastúpený: Ing. Róbert Šinály – predseda predstavenstva

Ing. Eva Fízel'ová – podpredseda predstavenstva

Ing. Daniel Hanko – člen predstavenstva

Osoby oprávnené na rokovanie:

za zmluvné dojednania: Ing. Eva Fízel'ová

e-mail:

za technické dojednania:

telefón:

e-mail:

stavbyvedúci:

telefón:

e-mail:

Bankové spojenie:

IBAN:

IBAN:

IČO:

DIČ:

IČ DPH:

(ďalej aj len ako „**Zhotoviteľ**“)

(ďalej spoločne len „Zmluvné strany“ a jednotlivito „Zmluvná strana“)

Preambula

1. Zmluvné strany uzavreli dňa 18.06.2025 zmluvu o dielo, ktorá nadobudla účinnosť dňa 20.06.2025 v znení jej dodatku č. 1 zo dňa 26.11.2025, a predmetom ktorej je záväzok Zhotoviteľa vykonať pre Objednávateľa dielo – stavebné práce „Rekonštrukcia mosta M999 v km 16,969 na ceste II/561 v obci Kráľov brod, okres Galanta“ (ďalej aj „*Dielo*“) a záväzok Objednávateľa riadne a v súlade so zmluvou o dielo vykonané dielo prevziať a uhradiť zaň dohodnutú cenu (ďalej aj „*Zmluva*“).
2. V súlade s Článkom 2 bodom 2.2, s článkom 8 bodom 8.2 Zmluvy a v súlade s § 18 ods. 3 písmeno a) zákona č. 343/2015 Z.z. o verejnom obstarávaní a o zmene a doplnení niektorých zákonov v platnom znení (ďalej len „*zákon o verejnom obstarávaní*“) sa zmluvné strany dohodli na navýšení ceny za Dielo a uzavretí dodatku k Zmluve (ďalej aj „*Dodatok*“) z dôvodu potreby vykonania navyše prác, ktoré boli vyvolané zmenami technického riešenia v projektovej dokumentácii v nadväznosti na skutočný stav a potreby stavby, ktoré nebolo možné predvídať žiadnou zo zmluvných strán pred uzavretím Zmluvy, pričom týmito zmenami sa nemení charakter Zmluvy. Zmeny majú vplyv na Cenu za Dielo v nasledujúcom rozsahu:

		Cena bez DPH	Hodnota DPH	Cena s DPH
Cena za Dielo podľa Zmluvy		1 242 362,87 €	285 743,46 €	1 528 106,33 €
Cena za Dielo v zmysle Dodatku č. 2	Zmenový list č. 1	21 902,69 €	5 037,62 €	26 940,31 €
	Zmenový list č. 2	45 977,24 €	10 574,77 €	56 552,01 €
	Zmenový list č. 3	12 476,75 €	2 869,65 €	15 346,40 €
	Zmenový list č. 4	7 645,58 €	1 758,48 €	9 404,06 €
	Zmenový list č. 5	3 900,96 €	897,22 €	4 798,18 €
Spolu:		91 903,22 €	21 137,74 €	113 040,96 €
Celkom spolu:		1 334 266,09 €	306 881,20 €	1 641 147,29 €

3. V dôsledku vzniku nepredvídaných okolností, ktoré nebolo možné vopred predvídať žiadnou zo zmluvných strán sa zmluvné strany dohodli v súlade s § 18 ods. 1 písmeno c) zákona o verejnom obstarávaní na predĺžení doby realizácie Diela o 4 mesiace, resp. o 120 kalendárnych dní, pričom predĺžením doby realizácie Diela sa nemení charakter Zmluvy.
4. Na základe vyššie uvedeného zmluvné strany uzatvárajú tento Dodatok v nasledujúcom znení:

Článok I. Predmet Dodatku

1. Zmluvné strany sa dohodli, že rozsah Diela určený Zmluvou sa rozširuje v súlade so zmenovými listami – Zmenový list č. 1 – preložka kábla Slovak Telekom, Zmenový list č. 2 – preložka káblov nízkeho napätia, Zmenový list č. 3 – navýšenie množstva výstuže spodnej stavby, Zmenový list č. 4 – navýšenie dĺžky riadeného pretlaku, Zmenový list č. 5 – zmena kotevného systému ríms, ktoré spolu tvoria prílohou č. 1A tohto Dodatku a tým dopĺňajú Prílohu č. 1 Zmluvy – Špecifikácia Diela a ponukový rozpočet. Príloha č. 1A tohto Dodatku sa stáva neoddeliteľnou súčasťou Zmluvy.
2. Zmluvné strany sa dohodli, že Článok 1 Zmluvy bod 1.1 písmeno a) sa mení a bude mať nasledujúce znenie:
 - (a) **Cena za Dielo** znamená cena za vykonanie Diela určená Zhotoviteľom na základe ponukového rozpočtu vo výške **1 641 147,29 EUR** (slovom: jeden milión šesťstoštyridsaťjedentisíc stoštyridsaťsedem eur, 29/100 eurocentov) **s DPH**, ktorej súčasťou je DPH vo výške 306 881,20 EUR, t. j. 1 334 266,09 EUR bez DPH; pričom jednotkové ceny prác sú špecifikované v ponukovom rozpočte uvedenom v Prílohe 1 Zmluvy v znení neskorších Zmenových listov;

3. Zmluvné strany sa dohodli, že Článok 4 Zmluvy bod 4.1 sa mení a bude mať nasledujúce znenie:

4.1 Zhotoviteľ je povinný vykonávať Dielo v Mieste plnenia v súlade s čiastkovými termínmi Harmonogramu prác a riadne vykonané Dielo včas odovzdať Objednávateľovi v zmysle Harmonogramu prác do:

- (a) **430 (štyristotridsať) dní odo dňa** podpísania Preberacieho protokolu staveniska; alebo
- (b) 2 (dvoch) týždňov odo dňa, ktorý je uvedený v stavebnom denníku ako deň ukončenia stavebných prác;

podľa toho, ktorá z vyššie uvedených skutočností nastane skôr.

Článok II. Záverečné ustanovenia

1. Ostatné ustanovenia Zmluvy, týmto Dodatkom neupravené, zostávajú v pôvodnom znení
2. Dodatok sa vyhotovuje v štyroch (4) exemplároch, z ktorých si po ich podpise dva (2) ponechá Objednávateľ a dva (2) Zhotoviteľ.
3. Dodatok podlieha zverejneniu v zmysle zákona č. 211/2000 Z. z. o slobodnom prístupe k informáciám v platnom znení. Dodatok nadobudne platnosť dňom podpisu oboma Zmluvnými stranami a účinnosť dňom nasledujúcim po jeho zverejnení.
4. Zmluvné strany vyhlasujú, že ich zmluvná voľnosť nie je obmedzená, ich zmluvné prejavy sú určité a zrozumiteľné. Dodatok je uzavretý za vzájomne dohodnutých podmienok, nie v tiesni, omyle alebo za nápadne nevýhodných podmienok.
5. Neoddeliteľnou súčasťou tohto Dodatku sú:

Príloha č. 1A:

Zmenový list č. 1 – preložka kábla Slovak Telekom

Zmenový list č. 2 – preložka káblov nízkeho napätia

Zmenový list č. 3 – navýšenie množstva výstuže spodnej stavby

Zmenový list č. 4 – navýšenie dĺžky riadeného pretlaku

Zmenový list č. 5 – zmena kotevného systému ríms

PODPISY ZMLUVNÝCH STRÁN

Objednávateľ:

V Trnave, dňa 1. 07. 2026

Správa a údržba ciest Trnavského samosprávneho kraja

Meno: Ing. Dalibor Trebichalský
funkcia: riaditeľ

Zhotoviteľ:

V Banskej Bystrici, dňa 16. 07. 2026

SMS a.s.

Meno: Ing. Róbert Šinály
predseda predstavenstva

Meno: Ing. Eva Fízeľová
podpredseda predstavenstva
funkcia: riaditeľ spoločnosti

ZMENOVÝ LIST

Stavba: Rekonštrukcia mosta M999 v km 16,969 na ceste II/561 v obci Kráľov Brod, okres Galanta
Stavebný objekt: SO 02 - Rekonštrukcia mosta
Číslo ZoD: 44/2025/SÚCTt

Zmenový list č.: 1

Stavba: Rekonštrukcia mosta M999 v km 16,969 na ceste II/561 v obci Kráľov Brod, okres Galanta

Číslo ZoD: 44/2025/SÚCTt

Poradové číslo
zmenového listu: 1

Zmena:

D - dokumentácia	x
P - príprava	
R - realizácia	x

Stavebný objekt: SO 02 - Rekonštrukcia mosta

Názov zmeny: Preložka kábľa Slovak Telekom

Popis zmeny: Pôvodne navrhnutá ochrana existujúceho telekomunikačného kábľa spoločnosti Slovak Telekom formou podvesenia počas realizácie stavebných prác sa zmenila na dočasnú preložku kábľa.

Zdôvodnenie zmeny: Zmena bola vykonaná na základe požiadavky spoločnosti Slovak Telekom, ktorá neumožnila pôvodný spôsob ochrany kábľa. Bez realizácie dočasnej preložky kábľa nebolo možné zahájiť demolačnú mostného objektu.

Stavba: Rekonštrukcia mosta M999 v km 16,969 na ceste II/561 v obci Kráľov Brod, okres Galanta
Stavebný objekt: SO 02 - Rekonštrukcia mosta
Číslo ZoD: 44/2025/SÚCT

Zmenový list č.: 1

Dopady na: Dielo/PD: áno/nie
Harmonogram prác: áno/nie
Cenu za Dielo: áno/nie

Zvýšenie o:	21 902,69 €	bez DPH
	26 940,31 €	s DPH

Zníženie o:	bez DPH
	s DPH

Zdroj financovania

Nazývateľ zmluvy:

SMS a.s.

Podpis:

Výjadrenie zhotoviteľa:


Podpis:

Výjadrenie autorizujúceho dozora/dohľadu:

Podpis:

Výjadrenie objednávateľa:

Podpis:

Doporučenie:

Podpis:

Záverečná stanoviska:

Dátum: 23.1.2026

Za objednávateľa:

Za zhotoviteľa: Ing. Oliver Sliacky-stavbyvedúci

Za autorský dozor/dohľad:

Stavba: Rekonštrukcia mosta M999 v km 16,969 na ceste II/561 v obci Kráľov Brod, okres Galanta

Zmohový list č.: 1

Stavebný objekt SO 02 - Rekonštrukcia mosta

Číslo Zná: 44/2025/SÚCT1

Práce navyše - rozpočet

Zdroj ceny	P.Č	Nájd položky	Popis	M.J	Množstvo celkom	J. cena	Cena celkom
Odpúť							
	1	119001422.S	Dočasné zaistenie káblov a káblových ťiať do 6 káblov	m	65,00	23,02	1 495,30
	2	305793223.R	Zafahovanie káblov OZ	m	65,00	13,17	856,05
Spolu							2 352,35
Prípočky							
1 Etapa (dočasná príkladka)							
	3		Zemina inerci I, IV	m ²	2,94	66,65	195,94
	4		Zemina - spojková jamy	m ²	2,1	72,55	152,36
	5		Prúty pre osadenie stĺpa	ks	4	86,11	344,42
	6		Zafahovanie metal. káblov na chráničky	m	36	2,47	88,95
	7		Pokládka chráničky 110 mm	m	70	2,98	208,62
	8		Spájanie 3(1) - káblov prevádzky	pár	300	2,10	630,54
	9		Montáž spojky - kábel v prevádzke	ks	8	38,37	306,96
	10		Osadenie stĺpu na betónovú pätku	ks	4	90,36	361,46
	11		Osadenie betónovej pätky	ks	4	51,64	206,56
	12		Kotva	ks	4	57,52	230,08
	13		Montáž vodúšného vedenia (meriálny kábel)	polo	12	58,28	699,37
	14		Montáž na stĺp - káble, úry	m	42	6,44	270,52
	15		Demontáž stĺpa, podpera	ks	4	37,30	149,21
	16		Demontáž betónovej pätky	ks	4	26,50	106,00
	17		Demontáž vzdušných káblov	polo	12	44,86	538,28
	18		Demontáž káblov na stĺpa	m	42	5,02	210,72
	19		Jednosmerné meranie v spojkách	pár	150	4,61	691,50
	20		Príprava prevodu - vodúšný siet	polo	3	36,23	108,70
	21		Vozidlo do 3,5 t - doprava	km	240	0,64	202,76
	22		Spojková žinica	ks	1	203,40	203,40
	23		Technik - technický dozor	hod	4	24,41	97,63
	24		Likvidácia nripodu	ks	4	37,29	149,16
	25		Kábel FLES 25XN 0,6	m	450	7,49	3 368,31
	26		Chránička 110 mm	m	70	2,54	177,50
	27		Spojka NITTO JCSA 300	ks	6	54,19	325,12
	28		Páska NITTO 57G0	ks	1	59,20	59,20
	29		Páska NITTO-51	ks	6	7,86	47,16
	30		Konktor spojkový	ks	30	2,56	76,80
	31		Betónová pätká E2P 11-290	ks	4	123,67	494,67
	32		Stĺp 7 m	ks	4	159,48	637,92
	33		Kotva (meriadi)	ks	4	22,94	91,77
	34		Svorka H20x500	ks	6	4,60	27,60
	35		Objímka na stĺp	ks	4	13,33	53,32
	36		Svorka SH 1	ks	2	8,34	16,68
	37		Výstražná lišta	m	120	0,20	24,41
Spolu							11 486,73

Stavba: Rekonštrukcia mosta M999 v km 16,969 na ceste II/561 v obci Kráľov Brod, okres Galanta

Zmenový list č.: 1

Stavebný objekt: SO 02 - Rekonštrukcia mosta

Číslo ZoD: 44/2025/SÚCTt

Práce naviac - rozpočet

Zdroj ceny	P.Č	Kód položky	Popis	M.J	Množstvo celkom	j. cena	Cena celkom
Prípočty							
2.Etapa (definitívna prekládka)							
	38		Zemina triedy I-IV – spojkové jamy	m³	2,1	72,55	152,35
	39		Elektronický marker	m³	6	3,39	20,34
	40		Zaťahovanie metal. kábla (3×)	ks	405	2,47	999,5
	41		Zaťahovanie HDPE rúr (3×)	m	405	3,04	1 230,16
	42		Spájanie žil – kábel v prevádzke	m	300	2,10	630,54
	43		Montáž spojky – kábel v prevádzke	pár	6	38,37	230,25
	44		Spojka, koncovka, redukcia HDPE	ks	6	4,41	26,44
	45		Demontáž káblov/HDPE z mosta	ks	1	0,01	0,01
	46		Jednosmerné meranie v spojkách	ks	150	4,61	691,56
	47		Iné oprávnené faktúry (vytýčenie)	ks	1	0,01	0,01
	48		Vozidlo do 3,5 t – doprava	pole	240	0,84	202,75
	49		Doplnková činnosť	m	1	203,40	203,40
	50		Technik – technický dozor	ks	4	24,41	97,63
	51		Geodet – zameranie pásu	ks	1	1 071,24	1 071,24
	52		Doplnkové popisy bez techniky	pole	1	88,68	88,68
	53		Spracovanie knihy plánov	m	1	372,90	372,90
	54		Rúra HDPE 40 č.1	pár	135	2,07	280,08
	55		Rúra HDPE 40 č.2	pole	135	2,07	280,08
	56		Rezervná HDPE 40 mm	km	135	2,07	280,08
	57		Marker 2500	ks	6	13,13	78,76
	58		Kábel FLE 25 XN 0,6 (2.etapa)	hod	270	9,06	2 445,68
	59		Kábel FLE 25 XN 0,8 (2.etapa)	ks	135	13,51	1 823,28
	60		Spojka NITTO JCSA 300 BK	m	6	52,83	316,98
	61		Páska NITTO 57G0	m	1	59,20	59,20
	62		Páska NITTO-51	ks	6	7,96	47,76
	63		Konektor spojkový	ks	30	2,56	76,89
	64		Svorka na prepojenie vodičov	ks	12	0,46	5,53
	65		Vodič pre prepojenie	ks	12	1,59	19,04
Spolu							11 730,97
Projekt							
	67		Projektová dokumentácia	ks	1	1 037,34	1 037,34
Spolu							1 037,34

Stavba: Rekonštrukcia mosta M999 v km 16,969 na ceste II/561 v obci Kráľov Brod, okres Galanta

Zmenový list č.: 1


Stavebný objekt: SO 02 - Rekonštrukcia mosta

Číslo ZôD: 44/2025/SÚCTt

Poznámky:

Prílohy k ZL:

Príloha č.1: PD-situácia

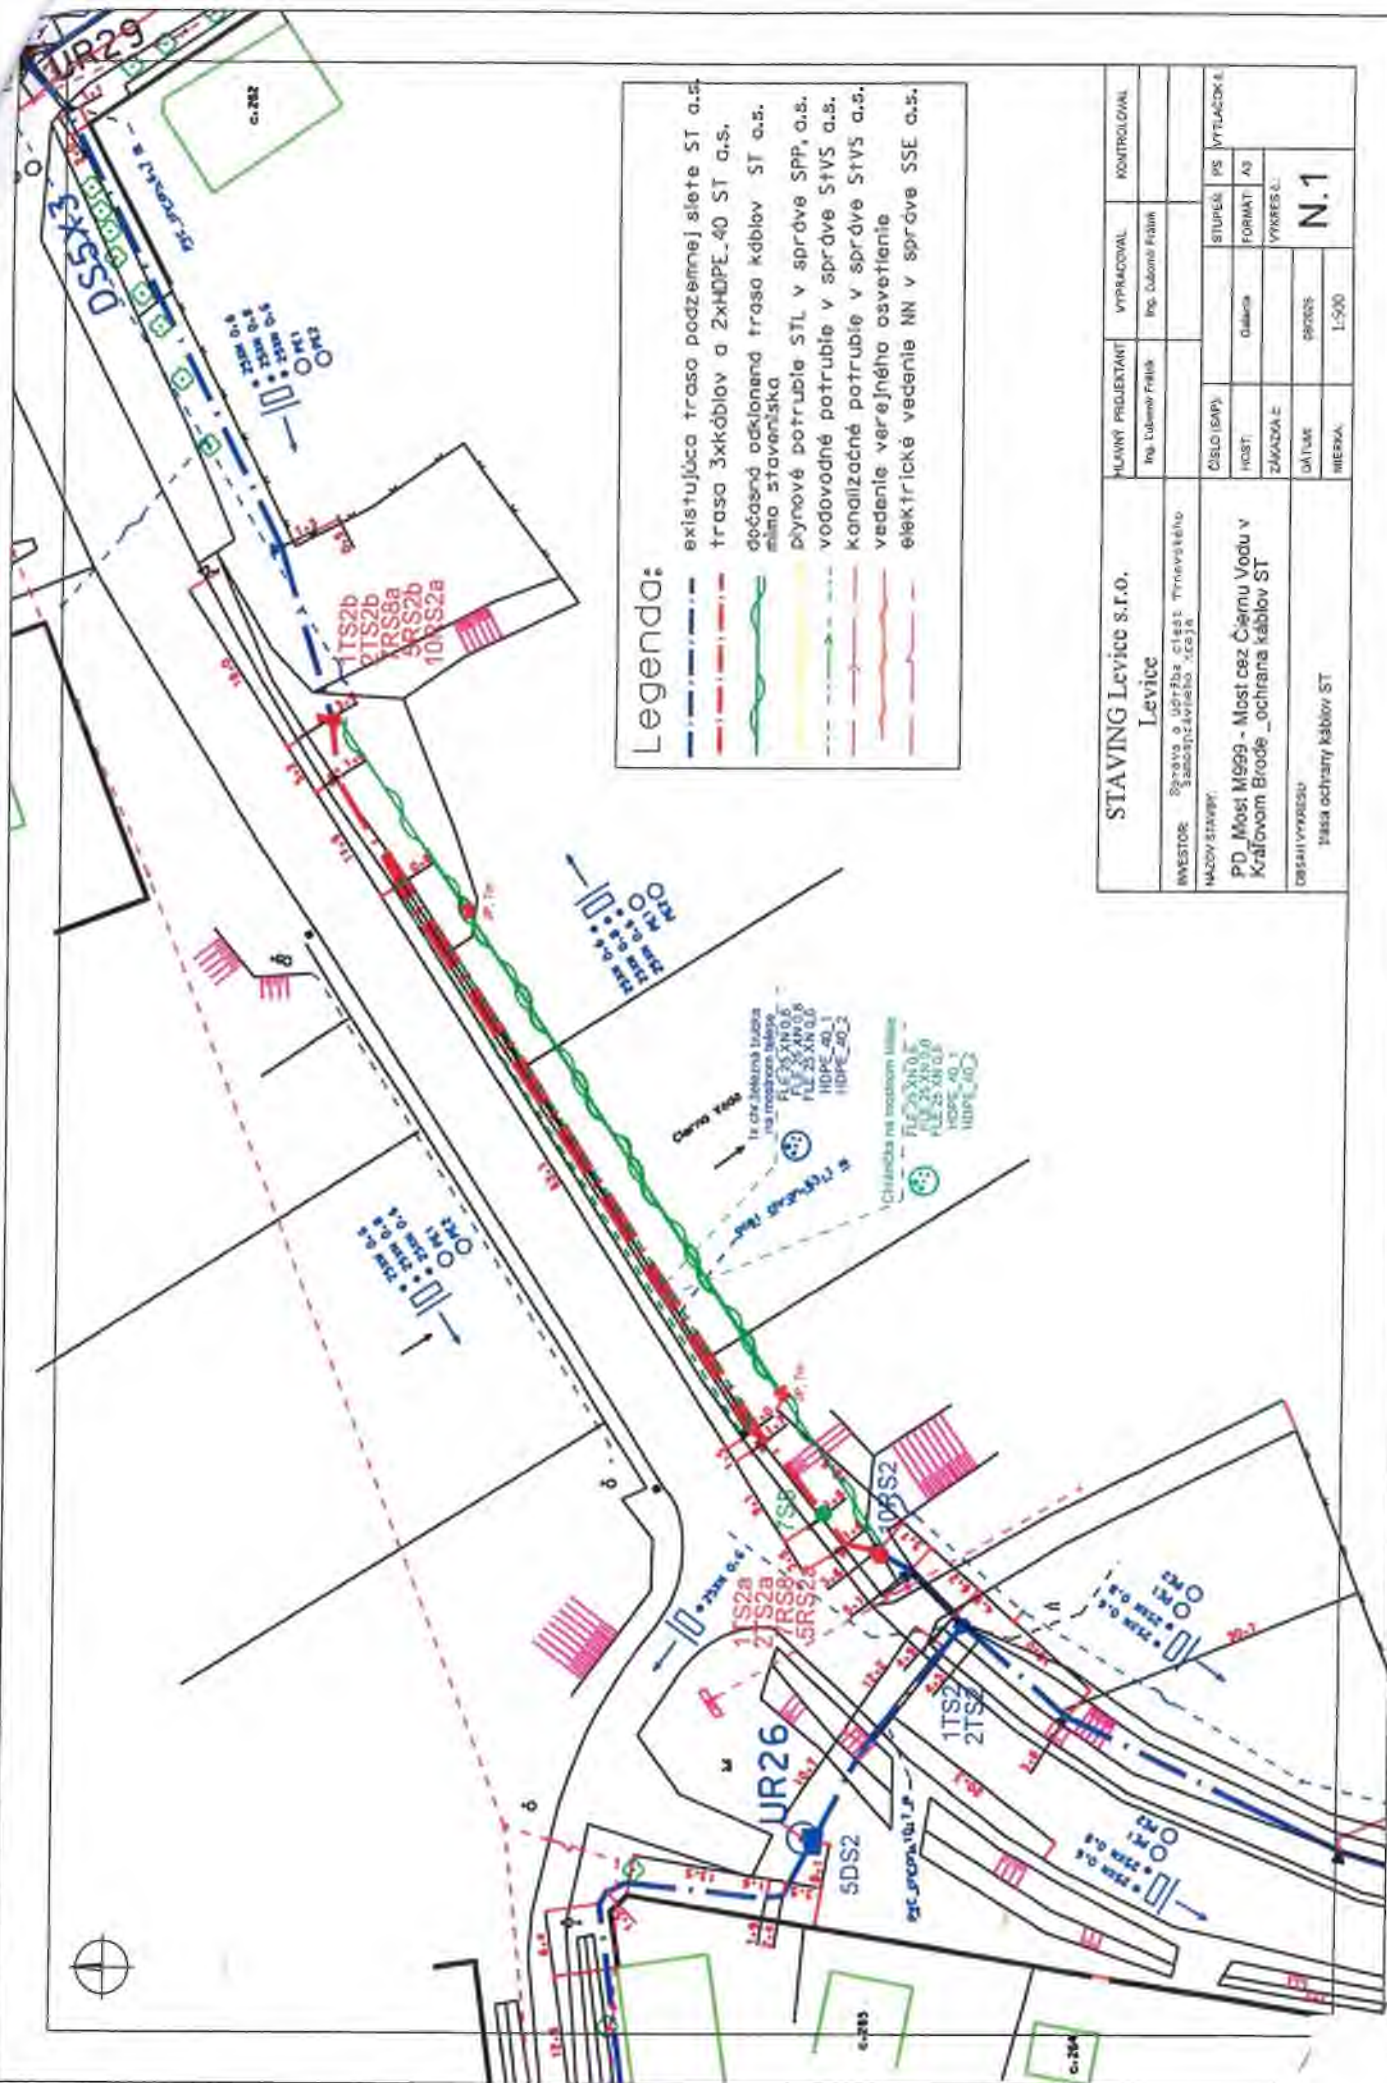

STAVING LEVICE S.I.O.				KONTROLOVAJ	
Levice					
INVESTOR		PRÍJEMCA		KONTROLNÍK	
MAZOV STAVBY					
PD_Most M999 - Most cez Čiernu Vodu v Kraľovom Brode _ochrana káblov ST					
OBJAVIL VYKRESU		STUPEŇ		VÝTLAČOK	
tlača ochrany káblov ST		HOST		A3	
		ZAKAZKA E		VYKRES E.	
		DÁTUM		N.1	
		MISKA		1:500	

ZMENOVÝ LIST

Stavba: Rekonštrukcia mosta M999 v km 16,969 na ceste II/561 v obci Kráľov Brod, okres Galanta
Stavebný objekt: SO 05 - preložka káblov nízkeho napätia
Číslo ZoD: 44/2025/SÚCTt

Zmenový list č.: 2

Stavba: Rekonštrukcia mosta M999 v km 16,969 na ceste II/561 v obci Kráľov Brod, okres Galanta

Číslo ZoD: 44/2025/SÚCTt

**Poradové číslo
zmenového listu:** 2

Zmena:

D - dokumentácia	x
P - príprava	
R - realizácia	x

Stavebný objekt: SO 05 - preložka káblov nízkeho napätia

Názov zmeny: Preložka káblov nízkeho napätia

Popis zmeny: Počas vytyčovania inžinierskych sietí boli v priestore ľavej rímsy mostného objektu zistené existujúce káble NN, ktoré neboli zapracované v projektovej dokumentácii. Na základe stanoviska Západoslovenskej distribučnej, a.s. sa navrhuje postup na zabezpečenie predmetných káblov počas realizácie stavebných prác.

Zdôvodnenie zmeny: Zmena je navrhnutá na základe technického riešenia správcu distribučnej sústavy – Západoslovenskej distribučnej, a.s. Bez realizácie navrhnutého riešenia nie je možné bezpečne zahájiť búracie a stavebné práce.

Stavba: Rekonštrukcia mosta M999 v km 16,969 na ceste II/561 v obci Kráľov Brod, okres Galanta
Stavebný objekt: SO 05 - preložka káblov nízkeho napätia
Číslo ZoD: 44/2025/SÚCTI

Zmenový list č.: 2

Dopady na: Dielo/PD: áno/nie
Harmonogram prác: áno/nie
Cenu za Dielo: áno/nie

Zvýšenie o:	45 977,24 €	bez DPH
	56 552,01 €	s DPH

Zníženie o:	bez DPH
	s DPH

Zdroj financovania

Navrhovateľ zmeny:

SMS a.s.

Podpis:

Vyjadrenie zhotoviteľa:

Zhotoviteľ navrhol predmetnú zmenu z dôvodu nevyhnutnosti vykonať preložku káblov nízkeho napätia v ľavej rýmse.

Podpis:

Vyjadrenie autorského dozora/dohľadu

Podpis:

Vyjadrenie objednávateľa

Podpis:

Doporučenie

Podpis:

Záverečné stanovisko:

Dátum: 18.2.2026

Za objednávateľa:

Za zhotoviteľa: Ing. Oliver Sliacky - stavbyvedúci

Za autorský dozor/dohľad:

Stavba: Rekonštrukcia mosta M999 v km 16,969 na ceste II/561 v obci Kráľov Brod, okres Galanta
 Stavebný objekt: SO 05 - preložka káblov nízkeho napätia
 Číslo ZoD: 44/2025/SÚCTt

Zmenový list č.: 2

Práce navyiac - rozpočet

Zdroj ceny	P.Č	Kód položky	Popis	M.J	Množstvo celkom	j. cena	Cena celkom
Prípočty							
			DEMOLAČNÉ PRÁCE				
	1		Demontáž svietidiel	ks	4	462,00	1 848,00
			Demontáž káblov v rozvádzačoch NN	ks	2		-
			Demontáž káblov v mostnom telese 2ks x 80m	ks	2		
			VÝKOPOVÉ A SÚVISIACE ZEMNÉ PRÁCE				
	2		Výkop jamy nezapaženej	m3	30	48,59	1 457,70
			Štartovacia jama 4x2x1,5m	m3	12		-
			Čakacia jama 4x3x1,5 m	m3	18		
	3		Hĺbené vykopávky rýh š. do 600 mm	m3	3,68	9,37	33,98
			Hĺbené vykopávky rýh š. do 600 mm, tr. horniny 1-4	m3	3,68		
			Rýha vo voľnom priestranstve 15m x 0,35m x 0,7 m				
	4		Konštrukcie z hornín - zásypy so zhutnením	m3	32,63	25,74	839,87
			Konštrukcie z hornín - zásypy so zhutnením, tr. horniny 1-4				
			rýha vo voľnom priestranstve 15m x 0,35m x 0,5 m	m3	2,63		
			štartovacia jama 4x2x1,5 m	m3	12		
			čakacia jama 4x3x1,5 m	m3	18		
	5		Konštrukcie z hornín - obsypy so zhutnením	m3	1,05	103,80	108,99
			Konštrukcie z hornín - obsypy bez zhutnenia, tr.horniny 1-2				
			piesok (preosiatá zemina)				
			lôžko a obsyp kábla 15*0,35*0,2				
	6		Doprava	m3	1,05	10,20	10,71
			Odvoz prebytočnej zeminy na sklادku	m3			
	7		Iné práce	m2	25,25	1,98	50,00
			Úprava pláne	m2			
			PRÁCE NA STAVBE MIESTNYCH VEDENÍ SIGNALIZAČNÝCH PODZEMNÝCH (VRÁTANE DOPLNKOVÝCH KONŠTRUKCIÍ)				
	8		Vedenia vonkajšie, káblové	m	240	34,20	8 208,00
			Dodávka a uloženie do výkopu kábla NAYY-J 4x150	m	30		
			Dodávka a zatahnutie do chráničky kábla NAYY-J 4x150	m	210		
	9		Vedenia vonkajšie, káblové - ukončenie vodičov	ks	13	282,00	3 666,00
			Vedenia vonkajšie, káblové - ukončenie vodičov vrátane káb. Oka	ks	12		
			Vedenia vonkajšie, káblová spojka NN - komplet - Al 3x185+150mm2	ks	1		
	10		Úložný materiál - výstražné a ochranné prvky	m	30	7,80	234,00
			ochranná PVC platňa š. 250mm	m	15		
			ochranná PVC fólia š. 250mm	m	15		
	11		Úložný materiál	m	210	114,00	23 940,00
			chránička PE 200 vybudovaná riadeným vrtaním	m	210		
	12		Funkčné skúšky	ks	1	1 140,00	1 140,00
			odskúšanie funkčnosti , revízná správa	ks	1		
	13		Projekt skutočného vyhotovenia	ks	1	1 800,00	1 800,00
			projekt skutočného vyhotovenia vrátane geodetického zamerania	ks	1		
	13		Projekt DRS	ks	1	2 640,00	2 640,00

Spolu

45 977,24



Stavba: Rekonštrukcia mosta M999 v km 16,969 na ceste II/561 v obci Kráľov Brod, okres Galanta
Stavebný objekt: SO 05 - preložka káblov nízkeho napätia
Číslo ZbD: 44/2025/SÚCTt

Zmenový list č.: 2


Poznámky:

Prílohy k ZL:

Príloha č. 1: PD - Preložka NN - Situácia

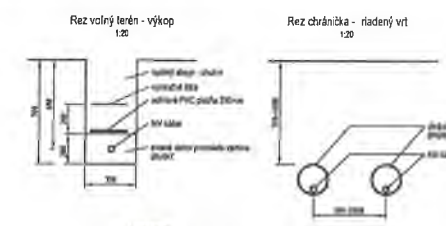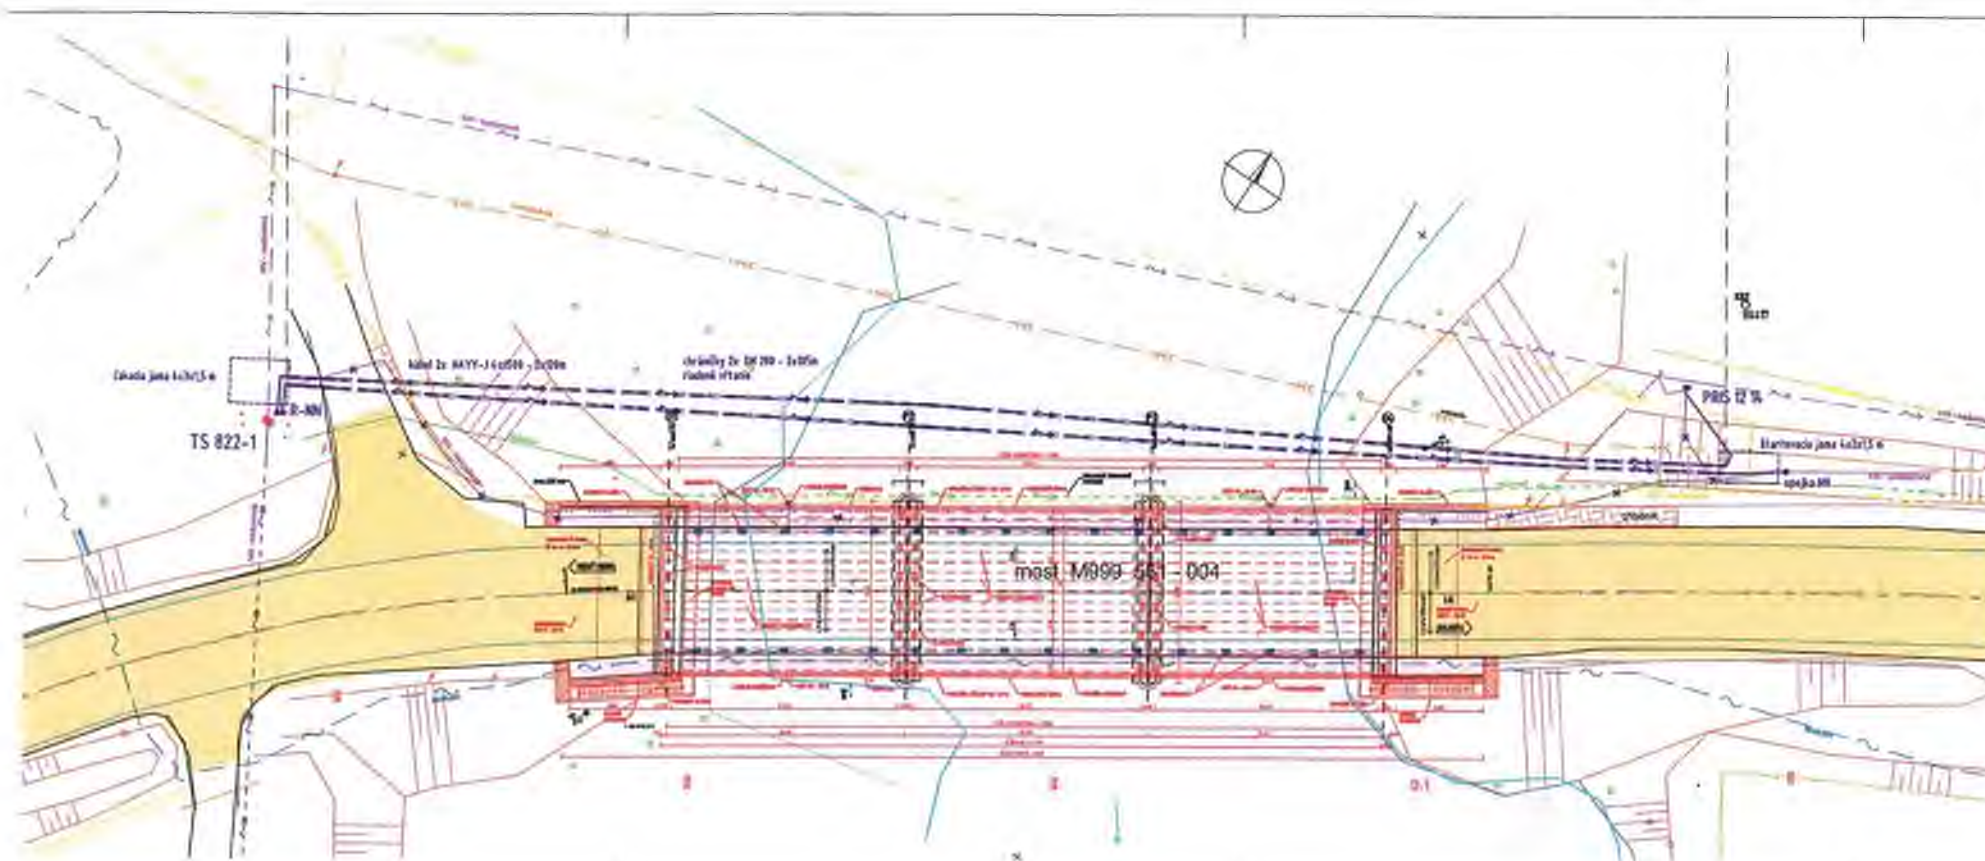

Legenda:

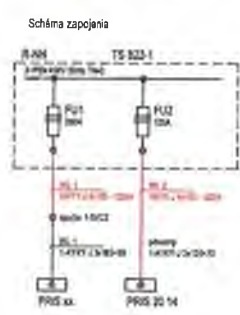

Napáľová sústava: 3xPEN 400V 50Hz TN-C
 Ochrana pred zásahom elektrickým prúdom STN 33 2000 4-41
 - B. 411 - samostatné odpojenie pri poruche
 Vonkajšie vplyvy STN 33 2000 5-51 - tab. N3.2 - príslov VI
 rozhodujúci vplyv - výskyt ozónovej vody AD4 (stiekanie)

OBJEDNÁVATEL:
STTS


ZMENOVÝ LIST

Stavba: Rekonštrukcia mosta M999 v km 16,969 na ceste II/561 v obci Kráľov Brod, okres Galanta
Stavebný objekt: SO 02 - Rekonštrukcia mosta
Číslo ZoD: 44/2025/SÚCTt

Zmenový list č.: 3

Stavba: Rekonštrukcia mosta M999 v km 16,969 na ceste II/561 v obci Kráľov Brod, okres Galanta

Číslo ZoD: 44/2025/SÚCTt

Poradové číslo
zmenového listu: 3

Zmena:

D - dokumentácia	x
P - príprava	
R - realizácia	x

Stavebný objekt: SO 02 - Rekonštrukcia mosta

Názov zmeny: Navýšenie množstva výstuže spodnej stavby

Popis zmeny: Na základe vypracovania projektovej dokumentácie stupňa DVP došlo k navýšeniu množstva výstuže spodnej stavby oproti množstvám uvažovaným v pôvodnej projektovej dokumentácii a výkaze výmer.

Zdôvodnenie zmeny: V priebehu spracovania projektovej dokumentácie stupňa DVP boli spresnené konštrukčné riešenia spodnej stavby, na základe ktorých vyplynula potreba zvýšenia množstva výstuže.

Stavba: Rekonštrukcia mosta M939 v km 16,569 na ceste II/561 v obci Kráľov Brod, okres Galanta
Stavebný objekt: SO 02 - Rekonštrukcia mosta
Číslo ZoD: 44/2025/SÚCTt

Zmenový list č.: 3

Dopady na: Dielo/PD: áno/nie
Harmonogram prác: áno/nie
Cenu za Dielo: áno/nie

Zvýšenie o:	12 476,75 €	bez DPH
	15 346,41 €	s DPH

Zníženie o:	bez DPH
	s DPH

Zdroj financovania

Navrhovateľ zmeny:

SMS a.s.

Podpis:

Vyjadrenie zhotoviteľa:

Zhotoviteľ navrhuje predmetnú zmenu ako objektívne navýšenie množstva výslužby vyplývajúce zo spracovania projektovej dokumentácie stupňa DVP.

Podpis:

Vyjadrenie autorského dozora/dohľadu

Podpis:

Vyjadrenie objednávateľa

Podpis:

Doporučenie

Podpis:

Záverečné stanovisko:

Dátum: 23.1.2026

Za objednávateľa:

Za zhotoviteľa: Ing. Oliver Sllacky - stavbyvedúci ,

Za autorský dozor/dohľad:

Zmenový list č.: 3

Práce naviac - rozpočet

[illegible]

Stavba: Rekonštrukcia mosta M999 v km 16,969 na ceste II/561 v obci Kráľov Brod, okres Galanta
Stavebný objekt: SO 02 - Rekonštrukcia mosta
Číslo ZoD: 44/2025/SÚCTI

Zmenový list č.: 3


Poznámky:

Prílohy k ZL:


Príloha č.1: PD-výkres výstuže opôr-DRS
Príloha č.2: PD-výkres výstuže podpier-DRS
Príloha č.3: PD-výkres výstuže opôr-DVP
Príloha č.4: PD-výkres výstuže podpier-DVP

BETONÁRSKA VÝSTUŽ NOVÝCH ČASTÍ PILIEROV

REZ V OSI PILIERA 2 1:50

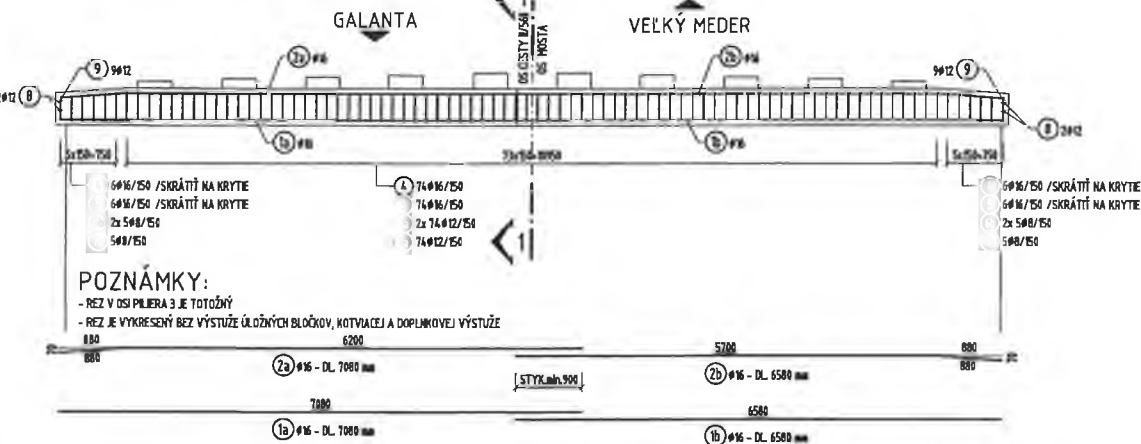


REZ 1-1 1:25

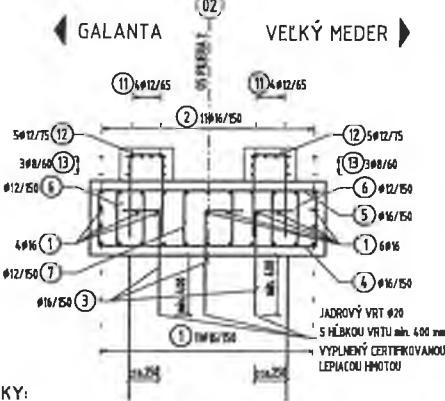


POZNÁMKY:
- REZ V OSI PILIERA 3 JE TOTOŽNÝ

PILIER 3 - SCHÉMA DOPLNKOVEJ VÝSTUŽE 1:25

- SCHÉMA DOPLNKOVEJ VÝSTUŽE - V MIESTE ODSTRÁNENIA ZDEGRADOVANÉHO BETÓNU
- SKUTOČNÉ ODBŮRANIE 1. ETAPY

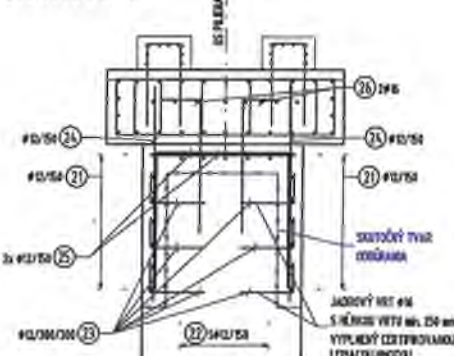

POZNÁMKY:
- DOPLNKOVÁ VÝSTUŽ PRE 1. ETAPU SA MUSÍ UPRAVIŤ PO ODOBŮRANÍ 1. ETAPY

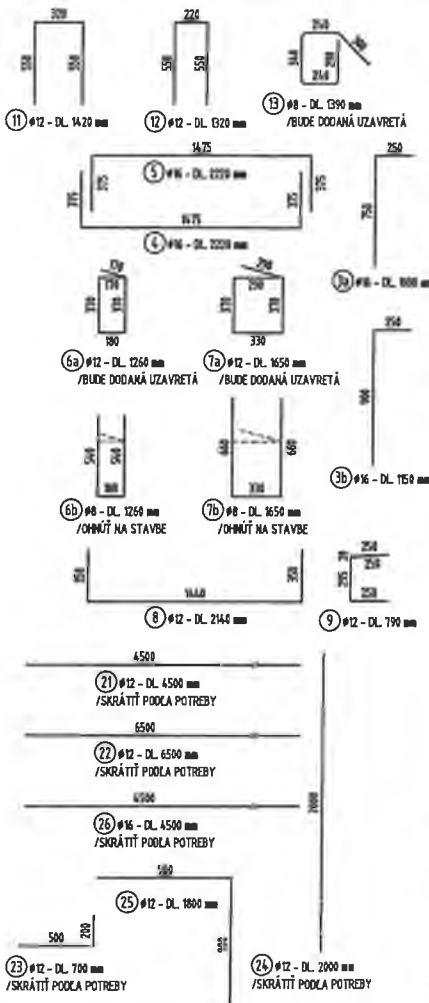

OZNAČENIE POUŽITÝCH MATERIÁLOV

OPORA, PILIERE, ŽB KRÍŽLA	C 30/37 - XC4, XD1, XF2 (SK) - CI 0,4; Dmax 16; S3
ÚLOŽNÉ BLOČKY (OPORY, PILIERE)	C 35/45 - XC4, XD3, XF4 (SK) - CI 0,4; Dmax 16; S3
BETONÁRSKA VÝSTUŽ	B500B

OZNAČENIE BETÓNŮV PODLA STN EN 206-A2 (T32403)

KRYTIE VÝSTUŽE

NOMINÁLNE KRYTIE $c_{min} = 55 \text{ mm}$

POZNÁMKY:

- TVAR A VEĽKOSŤ PILIEROV A HĽBKÁ ZALOŽENIA JE PREDPOKLADANÁ V PRÍPADE ZISTENIA ODOLNOSTÍ NA STAVBE JE ZHOTOVITEĽ POVINNÝ KONTAKTOVAŤ PROJEKTANTA.
- EXISTUJÚCI STAV BOL SKOŠENÝ NA ZÁKLADE GEODETICKÉHO ZÁMERANIA, RÚCHNEHO DOMERANIA NA STAVBE, MISTNEHO LISTU A OBLIADKY OBJEKTU.
- ZHOTOVITEĽ JE POVINNÝ SI PRED REALIZÁCIOU OVERIŤ TIETO ROZMERY NA STAVBE.
- BÚRAČIE PRÁCE BUDÚ VYKONÁVANÉ S MAXIMÁLNOU OPATRNOSŤOU A V MINIMÁLNOU POTREBNOM ROZSAHU.
- VÝSTAVBA BUDE PREBIEHAŤ PO ETAPÁCH.
- PO OČISTENÍ SPODNEJ STAVBY JE NUTNÉ ZÁMERAŤ POVRCH SPODNEJ STAVBY A OBERNÚŤ PRÍSLUŠNÝ KONŠTRUKČNÝ.
- TVAR A VÝSTUŽ NOVÝCH ČASTÍ SPODNEJ STAVBY SA MUSÍ UPRESNIŤ PODLA SKUTOČNOSTI PO ODOBŮRANÍ PO PROJEKTOVANOM ÚROVŇENÍ A ZÁMEROVANÍ SPODNEJ STAVBY V 2. ETAPY.
- VŠETKY VLEPOVANÉ VÝSTUŽE BUDÚ LEPENÉ POMOCCOU CERTIFIKOVANÉHO CHEMICKÉHO KOTVENIA. PRIEMER DIERY SA URČÍ/UPRESNÍ PODLA TECHNCKEJ DOKUMENTÁCIE KONKRÉTNÉHO VÝROBCU LEPIDLA. DĽŽKA VRTU SA UPRESNÍ PODLA KONKRÉTNÉHO TYPU LEPIDLA.
- VÝSTUŽ BUDE STYKOVANÁ PRESAHOV PODLA ZÁSAD STN EN 1992-1-1.
- ROZMESTENIE VÝSTUŽE V DESENÍ JE KÓTOVANÉ NA OS PRŮTA PODLA STN EN ISO 3746.
- OBYTOVÉ TVARY VÝSTUŽE SÚ KÓTOVANÉ NA OS PRŮTA PODLA STN EN ISO 3746.
- MOONOTY PRE KRYTIE PLATIA PRE KAŽDÚ VÝSTUŽ (VRÁTANE STROMENKOV).
- KRÍŽOVICA A STYKOVANÁ VÝSTUŽ SA STYKUJE VIAZANÍM PODLA ZÁSAD STN 1992-1-1.
- VŠETKY OBYTOVÉ VÝSTUŽE BUDÚ OBYTOVÉ NA NORMALIZOVANÝ POLOMER (VĚD. TABULKA).



KONCEPT

OKRES: GALANTA
KRAJ: TRNAVSKÝ
KATASTRÁLNE ÚZEMIE: KRÁĽOV BROD

D. PRÍMERNOSTI A VÝKRESY OBJEKTŮV
D.3 MOSTNÉ OBJEKTY

REKONŠTRUKCIA MOSTA M999 V KM 16,969 NA CESTE II/561 V OBCI KRÁĽOV BROD, OKRES GALANTA

ZHOTOVITEĽ: SUC TTSK Bulharská 39, 918 53 Trnava	vypracoval ING. M. KRAJČI	dátum 08/2025
zodp. projektant ING. M. KRAJČI	stupeň DVP	mierka 1:50,25
objekt: S0-02 príloha: BETONÁRSKA VÝSTUŽ NOVÝCH ČASTÍ PILIEROV	REKONŠTRUKCIA MOSTA M999	č.prílohy: 8.

[illegible]



NE JMENÍŠ VNÚTORNÝ PRIEMER ZAKRIVENIA VLOŽEK dr PODLA STIN EN 1992-1					KRYTIE
VÝSTŮŽ	HÁKY A SMUČY	ODKYVY A JNÉ ZAKRIVENIA			C _{min} - MINIMÁLNE KRYTIE C _{max} - MAXIMÁLNE KRYTIE
	PRIEMERY D	KRYTIE VLOŽKY NEBÁLE KOLMO ROVINE ZAKRIVENIA			
	0-16 mm	1 - 100 mm	50 mm ± 100 mm	1 - 50 mm	
	0-16 mm	1 - 10 mm	30 ± 10 mm	1 - 30 mm	
HLADKÁ	2,5 D	10 D	10 D	10 D	
PERFOROVANÁ	4 D	7 D	10 D	15 D	20 D
					
PRI NEPOKROPIENÝCH ODKYVOCH VO VÝSTREJE JE UVAŽOVANÝ MINIMÁLNY POLOH ZAKRIVENIA					
VÝSTŮŽ JE KOTOVANÁ DO OSÍ					

POLOŽKU 7 TREBA VO VTO UPRAVIŤ S OHĽADOM NA POLOHU PRACOVNEJ ŠKÁRY, KTORÁ VYPLÝVA Z POV

**SÚC
TTSK**




BETONÁRSKA VÝSTUŽ NOVÝCH ČASTÍ OPÔR


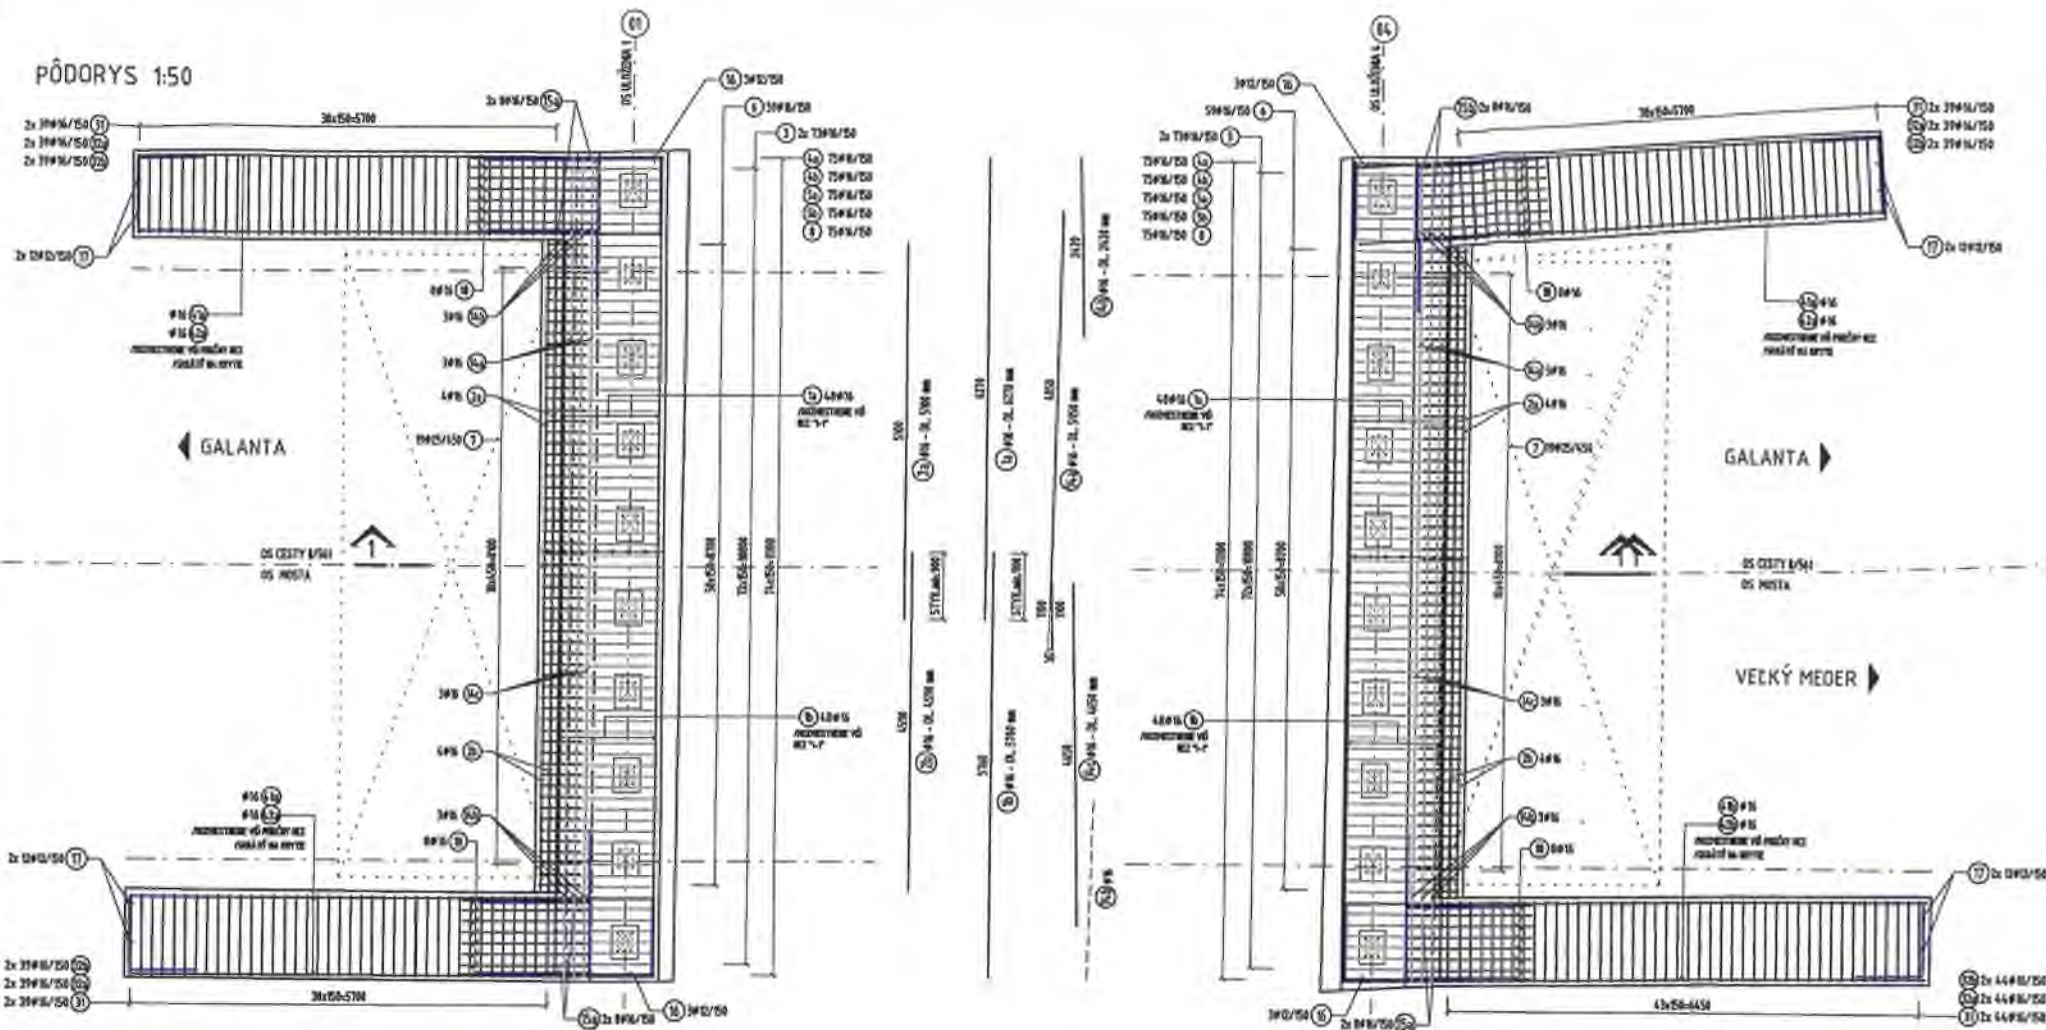


DETAIL DOBETŇOVANIA SPODNEJ STAVBY 1:10
- V MIESTE POŠKODENIA SPODNEJ STAVBY PO ODBÚRANÍ

VZOROVÝ REZ KRÍDLOM 1:25

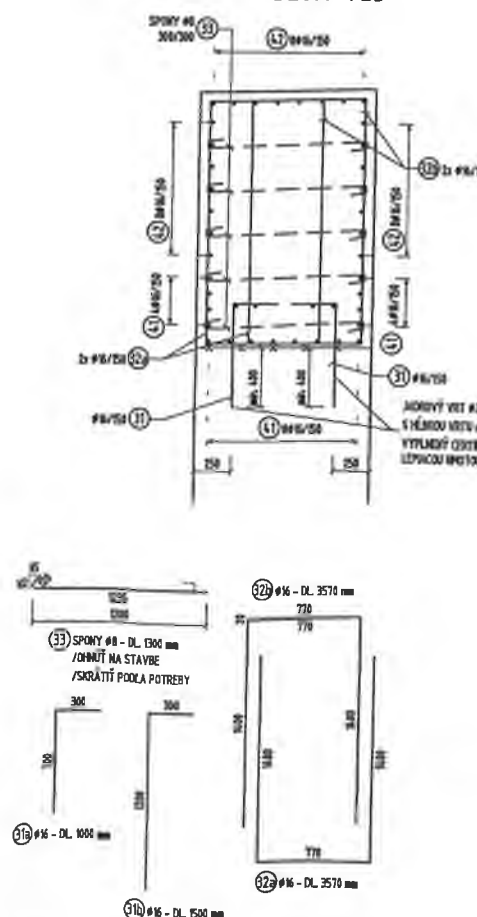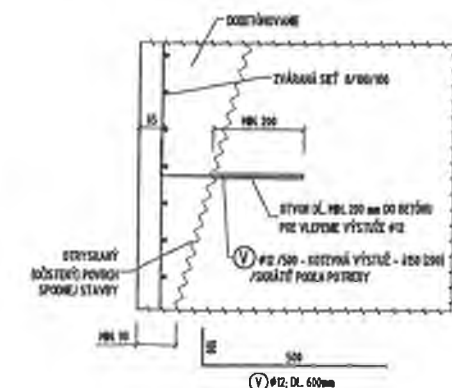

REZ 1-1 1:25

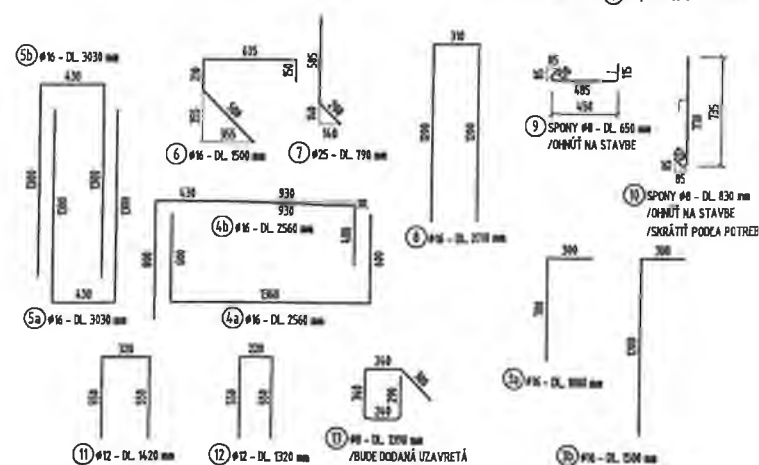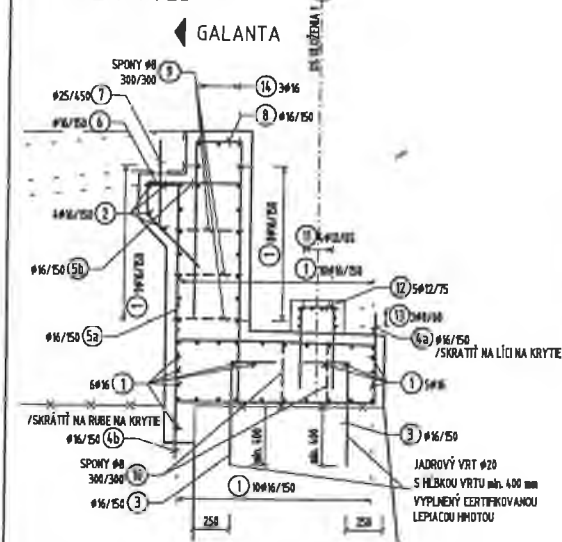

POZNÁMKA:
- OPORA 4 JE VYSTUŽENÁ OBOJSMYMI SPÔSOBOM.
- REZ 1-1 V MIESTE OPORY 4 JE OBOJSMY, ALE ZROKADLOVO OBRÁTENÝ

OZNAČENIE POUŽITÝCH MATERIÁLOV

OPORA, PILIERE, ŽB KRÍDLA	C 30/37 - XC4, XD100F (SK) - CI 0,4; Dmax 16; 53
ŮLOŽNÉ BLOČKY (OPORY, PILIERE)	C 35/45 - XC4, XD100F (SK) - CI 0,4; Dmax 16; 53
BETONÁRSKA VÝSTUŽ	B500B


OZNAČENIE BETONOV PODLA STN EN 206-A2 (T32483)

KRYTIE VÝSTUŽE

NOMINÁLNE KRYTIE	$c_{min} = 55 \text{ mm}$
------------------	---------------------------

POZNÁMKY:

- TVAR A VEĽKOSŤ OPORY A HLBSKA ZALOŽENIA JE PREDPOKLADANÁ V PRÍPADE ZISTENIA ODLIŠNOSTÍ NA STAVBE JE ZHOTOVITEĽ POVINNÝ KONTAKTOVAŤ PROJEKTANTA.
- EXISTUJÚCI STAV BOL SKÚSENÝ NA ZÁKLADE GEODETICKÉHO ZAMERANIA, RUČNÉHO DOHERMANA NA STAVBE, MOSTNÉHO LISTU A OHLADKY OBJEKTU.
- ZHOTOVITEĽ JE POVINNÝ SI PRED REALIZÁCIOU OVERIŤ TIETO ROZMERY NA STAVBE.
- BÚRACIE PRÁCE BUDÚ VYKONÁVANÉ S MAXIMÁLNOU OPATRNOSŤOU A V MINIMÁLNOH POTREBNOM ROZSAHU.
- VÝSTAVBA BUDE PREBIEHAŤ PO ETAPÁCH.
- PO OČISTENÍ SPODNEJ STAVBY JE NUTNÉ ZAMERAT PVRCH SPODNEJ STAVBY DVĚRANÉ KRÍDLOM A OVERTĚ HROBKU KONŠTRUKCII.
- TVAR A VÝSTUŽ NOVÝCH ČASTÍ SPODNEJ STAVBY SA MUSÍ UPRESNIŤ PODLA SKUTOČNOSTI PO ODBÚRANÍ PO PROJEKTOVANÝ ÚROVEŇ A ZAMERANÍ SPODNEJ STAVBY V ZELEPE.
- VŠETKY VLEPOVANÉ VÝSTUŽE BUDÚ LEPEŇE POMOCOU CERTIFIKOVANÉHO CHEMICKÉHO KOTVENIA. PŘEMER DIERY SA URČÍ/UPRESNÍ PODLA TECHNOCIE DOKUMENTÁCIE KONKRETNÉHO VÝROBCU LEPIDLA. DĹŽKA VRTU SA UPRESNÍ PODLA KONKRETNÉHO TYPU LEPIDLA.
- KOTVENIE TRNÉ KLBOV PŘECHODOVÝCH DOSIEK NA OPORÁCH BUDÚ OCHRÁNENÉ EPOXIDOVÝM NÁTEROM MINIMÁLNEJ HRÁSKY 300 μm A TO 50mm POD A NAD ŠKÁROU.
- VÝSTUŽ BUDE STYKOVANÁ PRESANOM PODLA ZÁSAD STN EN 1992-1-1.
- ROZMESTENIE VÝSTUŽE V DEBNENÍ JE KŮTOVANÉ NA OS PRŮTA.
- OBYTOVÉ TVARY VÝSTUŽE SŮ KŮTOVANÉ NA OS PRŮTA PODLA STN EN ISO 3766.
- HODNOTY PRE KRYTIE PLATIA PRE KAŽDŮ VÝSTUŽ VYKÁŤANÉ STRIEMKOVÍ.
- KRÍDLOČKA A STYKOVANÁ VÝSTUŽ SA STYKOCIE VYKÁŤANÉ PODLA ZÁSAD STN EN 1992-1-1.
- VŠETKY OHTYBÁNE VÝSTUŽE BUDÚ OHTYBÁNE NA NORMALIZOVANÝ POLOMER (VID. TABULKA).
- POLOŽKA "34" SA V MIESTE DOBETŇOVANIA NAHRADÍ POLOŽKOU "36", KTORÁ BUDE SKRÁTENÁ PODLA POTREBY.
- POLOŽKA "31" SA V MIESTE DOBETŇOVANIA NAHRADÍ POLOŽKOU "36", KTORÁ BUDE SKRÁTENÁ PODLA POTREBY.

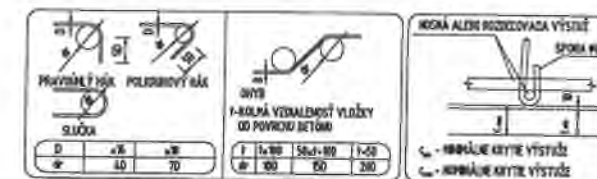

KONCEPT

OKRES: GALANTA
KRAJ: TRNAVSKÝ
KATASTRÁLNE ÚZEMIE: KRÁĽOV BROD

REKONŠTRUKCIA MOSTA M999 V KM 16,969 NA CESTE II/561 V OBCI KRÁĽOV BROD, OKRES GALANTA

vypracoval	ING. M. KRAJČI	dátum	08/2025
zodp. projektant	ING. M. KRAJČI	stupen	I
objekt	REKONŠTRUKCIA MOSTA M999	mierka	1:50
priloha	BETONÁRSKA VÝSTUŽ NOVÝCH ČASTÍ OPÔR	č. prilohy	p
6.			

SÚC TTSK
Bulharská 39,
918 53 Trnava

ZMENOVÝ LIST

Stavba: Rekonštrukcia mosta M999 v km 16,969 na ceste II/561 v obci Kráľov Brod, okres Galanta
Stavebný objekt: SO 03 - Preložka plynovodu
Číslo ZoD: 44/2025/SÚCTt

Zmenový list č.: 4

Stavba: Rekonštrukcia mosta M999 v km 16,969 na ceste II/561 v obci Kráľov Brod, okres Galanta

Číslo ZoD: 44/2025/SÚCTt

Poradové číslo
zmenového listu: 4

Zmena:

D - dokumentácia	
P - príprava	
R - realizácia	x

Stavebný objekt: SO 03 - Preložka plynovodu

Názov zmeny: Navýšenie dĺžky riadeného pretlaku

Popis zmeny: Pri realizácii preložky plynovodu technológiou riadeného pretlaku bola zrealizovaná väčšia dĺžka pretlaku, než bola uvažovaná v projektovej dokumentácii. Riadený pretlak bol realizovaný presne podľa projektovaných súradníc začiatkovej a koncovkej jamy.

Zdôvodnenie zmeny: Zhotoviteľ navrhuje predmetnú zmenu ako objektívnu úpravu množstva vyplývajúcu z presného dodržania projektovaných súradníc začiatkovej a koncovkej jamy, pričom skutočný rozsah bol doložený geodetickým zameraním.

Stavba: Rekonštrukcia mosta M999 v km 16,969 na ceste II/561 v obci Kráľov Brod, okres Galanta
Stavebný objekt: SO 03 - Preložka plynovodu
Číslo ZoD:

Zmenový list č.: 4

Dopady na: Dielo/PD: áno/nie
 Harmonogram prác: áno/nie
 Cenu za Dielo: áno/nie

Zvýšenie o:	7 645,58 €	bez DPH
	9 404,07 €	s DPH

Zníženie o:		bez DPH
		s DPH

Zdroj financovania

Navrhovateľ zmeny:

SMS a.s.

Podpis:

Vyjadrenie zhotoviteľa:

Zhotoviteľ navrhuje predmetnú zmenu ako objektívne navýšenie množstva výstuže vyplývajúce zo spracovania projektovej dokumentácie stupňa DVP.

Podpis:

Vyjadrenie autorského dozora/dohľadu

Podpis:

Vyjadrenie objednávateľa

Podpis:

Doporučenie

Podpis:

Záverečné stanovisko:

Dátum: 23.1.2026

Za objednávateľa:

Za zhotoviteľa: Ing. Oliver Silacky - stavbyvedúci

Za autorský dozor/dohľad:

Zmenový list č.: 4

Stavebný objekt: SO 03 - Preložka plynovodu

Číslo ZôD: 44/2025/SÚCTI

Práce naviac - rozpočet

[illegible]

Stavba: Rekonštrukcia mosta M999 v km 16,969 na ceste II/561 v obci Kráľov Brod, okres Galanta
Stavebný objekt: SO 03 - Preložka plynovodu
Číslo ZoD: 44/2025/SÚCTt

Zmenový list č.: 4

Poznámky:

Prílohy k ZL:

Príloha č.1: Geometrické zameranie



GEODETICKÁ DOKUMENTÁCIA

Porealizačné zameranie plynovodu

vypracovaná pre
TERMOMONT Dolná Krupá s. r.o., Vysoká 6785/42, Biely Kostol

Stavba:
Rekonštrukcia mosta M999 v km 16,969 na ceste II/561
v obci Kráľov Brod, okres Galanta

SO 03 – PRELOŽKA PLYNOVODU
pred prepojom na distribučnú sieť

dohoda o preložke 1116/25/SPPD/CEZ

Investor: Správa a údržba ciest trnavského samosprávneho kraja
Bulharská 5755/39, 917 01 Trnava

Katastrálne územie: Kráľov Brod
Obec: Kráľov Brod
Okres: Galanta

Technická správa:

Vymedzenie územia: parc. 401/3, 402, 1378/6, 4822, 4842/4
Podklad: projektová dokumentácia, TPP
Trieda presnosti : 3
Priebeh prác: 7.11.2025

Zameranie podrobných bodov bolo vykonané dvojfrekvenčným, GNSS geodetickým RTK prijímačom Leica GS14 3.75G. Meranie bolo pripojené na S-JTSK cez SMARTNET, výškový systém Baltský p.v. Podkladom pre vyhotovenie grafických originálov bol súbor súradníc podrobných bodov spracovaných v programe MICROSTATION POWER DRAFT V8 czech edition, nadstavbou TePlyn 3.7a.13.

Predmetom merania sú lomové body potrubia, zariadení a príslušenstva plynovodu merané pred zásypom. Situácia stavby bola vyhotovená v mierke 1:500.

Porealizačné meranie je vyhotovené v zmysle SN 01 3410 a SN 01 3411.

Použité prístroje a pomôcky:

GNSS geodetický RTK prijímač Leica GS14 3.75G, totálna robotická stanica Leica TS12, laser distance meter LEICA Disto D5, počítač HP EliteBook, program MICROSTATION POWER DRAFT V8i CE, Tlačiareň HP Design Jet T230

Obsah dokumentácie:

- Technická správa, zoznam súradníc podrobných bodov a dĺžok plynovodu
- výkres porealizačného zamerania v M 1:500
- CD

Správu napísal Dušan Chynoradský dňa 7.12.2025

GeoWAY s.r.o.

obchodný register Okresného súdu Trnava, oddiel Sro, vložka číslo 18743/T

meranie a mapovanie

Schumerova ulica 9082/32, 917 01 Trnava



Stavba:
Rekonštrukcia mosta M999 v km 16,969 na ceste II/561
v obci Kráľov Brod, okres Galanta

SO 03 – PRELOŽKA PLYNOVODU
pred prepojom na distribučnú sieť

Zoznam súradníc a výšok podrobných bodov plynovodu

Č.bodu	Y	X	Z	H	kód	poznámka
1	521619.659	1295387.078	113.38	112.40	1KS	podrobný bod - križované siete
2	521619.484	1295387.148	113.38	112.41	1KS	podrobný bod - križované siete
3	521619.506	1295387.005	113.38	112.40	1	podrobný bod - plynovod
4	521618.174	1295384.732	113.38	112.45	1	podrobný bod - plynovod
5	521617.376	1295382.955	113.38	112.74	1	podrobný bod - plynovod
6	521617.278	1295382.364	113.38	112.78	20705	elektrofiting - stredotlakový 2 plynovod
7	521617.421	1295381.420	113.38	112.76	1	podrobný bod - plynovod
8	521618.299	1295379.159	113.38	112.56	1	podrobný bod - plynovod
9	521618.794	1295378.010	113.38	112.58	20705	elektrofiting - stredotlakový 2 plynovod
10	521618.389	1295377.793	113.38	112.44	1	podrobný bod - plynovod
11	521618.273	1295377.739	113.38	112.40	28005	čuchačka - stredotlakový 2 plynovod
12	521618.177	1295377.701	113.38	112.41	1	podrobný bod - plynovod
13	521604.073	1295372.513	110.37	105.57	1	podrobný bod - plynovod
14	521547.431	1295365.900	110.46	105.55	1	podrobný bod - plynovod
15	521536.285	1295352.694	113.37	108.37	1	podrobný bod - plynovod
16	521525.068	1295348.788	113.78	112.76	1	podrobný bod - plynovod
17	521524.960	1295348.743	113.78	112.73	28005	čuchačka - stredotlakový 2 plynovod
18	521524.866	1295348.705	113.78	112.82	1	podrobný bod - plynovod
19	521524.149	1295348.416	113.78	112.88	20705	elektrofiting - stredotlakový 2 plynovod
20	521522.099	1295352.255	114.12	113.02	1	podrobný bod - plynovod

Dĺžka plynovodu:

Tlak, druh, dimenzia, materiál, rok, šikmá dĺžka, vod. dĺžka, body na úseku

STL2 VEDE 63 PE 2025 Šik.dĺž.= 116.09 m Vod.dĺž.= 113.38 m Zač.= 3 Kon.= 20


Vyhotovil : Geoway s.r.o., Dušan Chynoradský

GeoWAY s.r.o.

obchodný register Okresného súdu Trnava, oddiel Sro, vložka číslo 18743/T

meranie a mapovanie

Schumerova ulica 9082/32, 917 01 Trnava

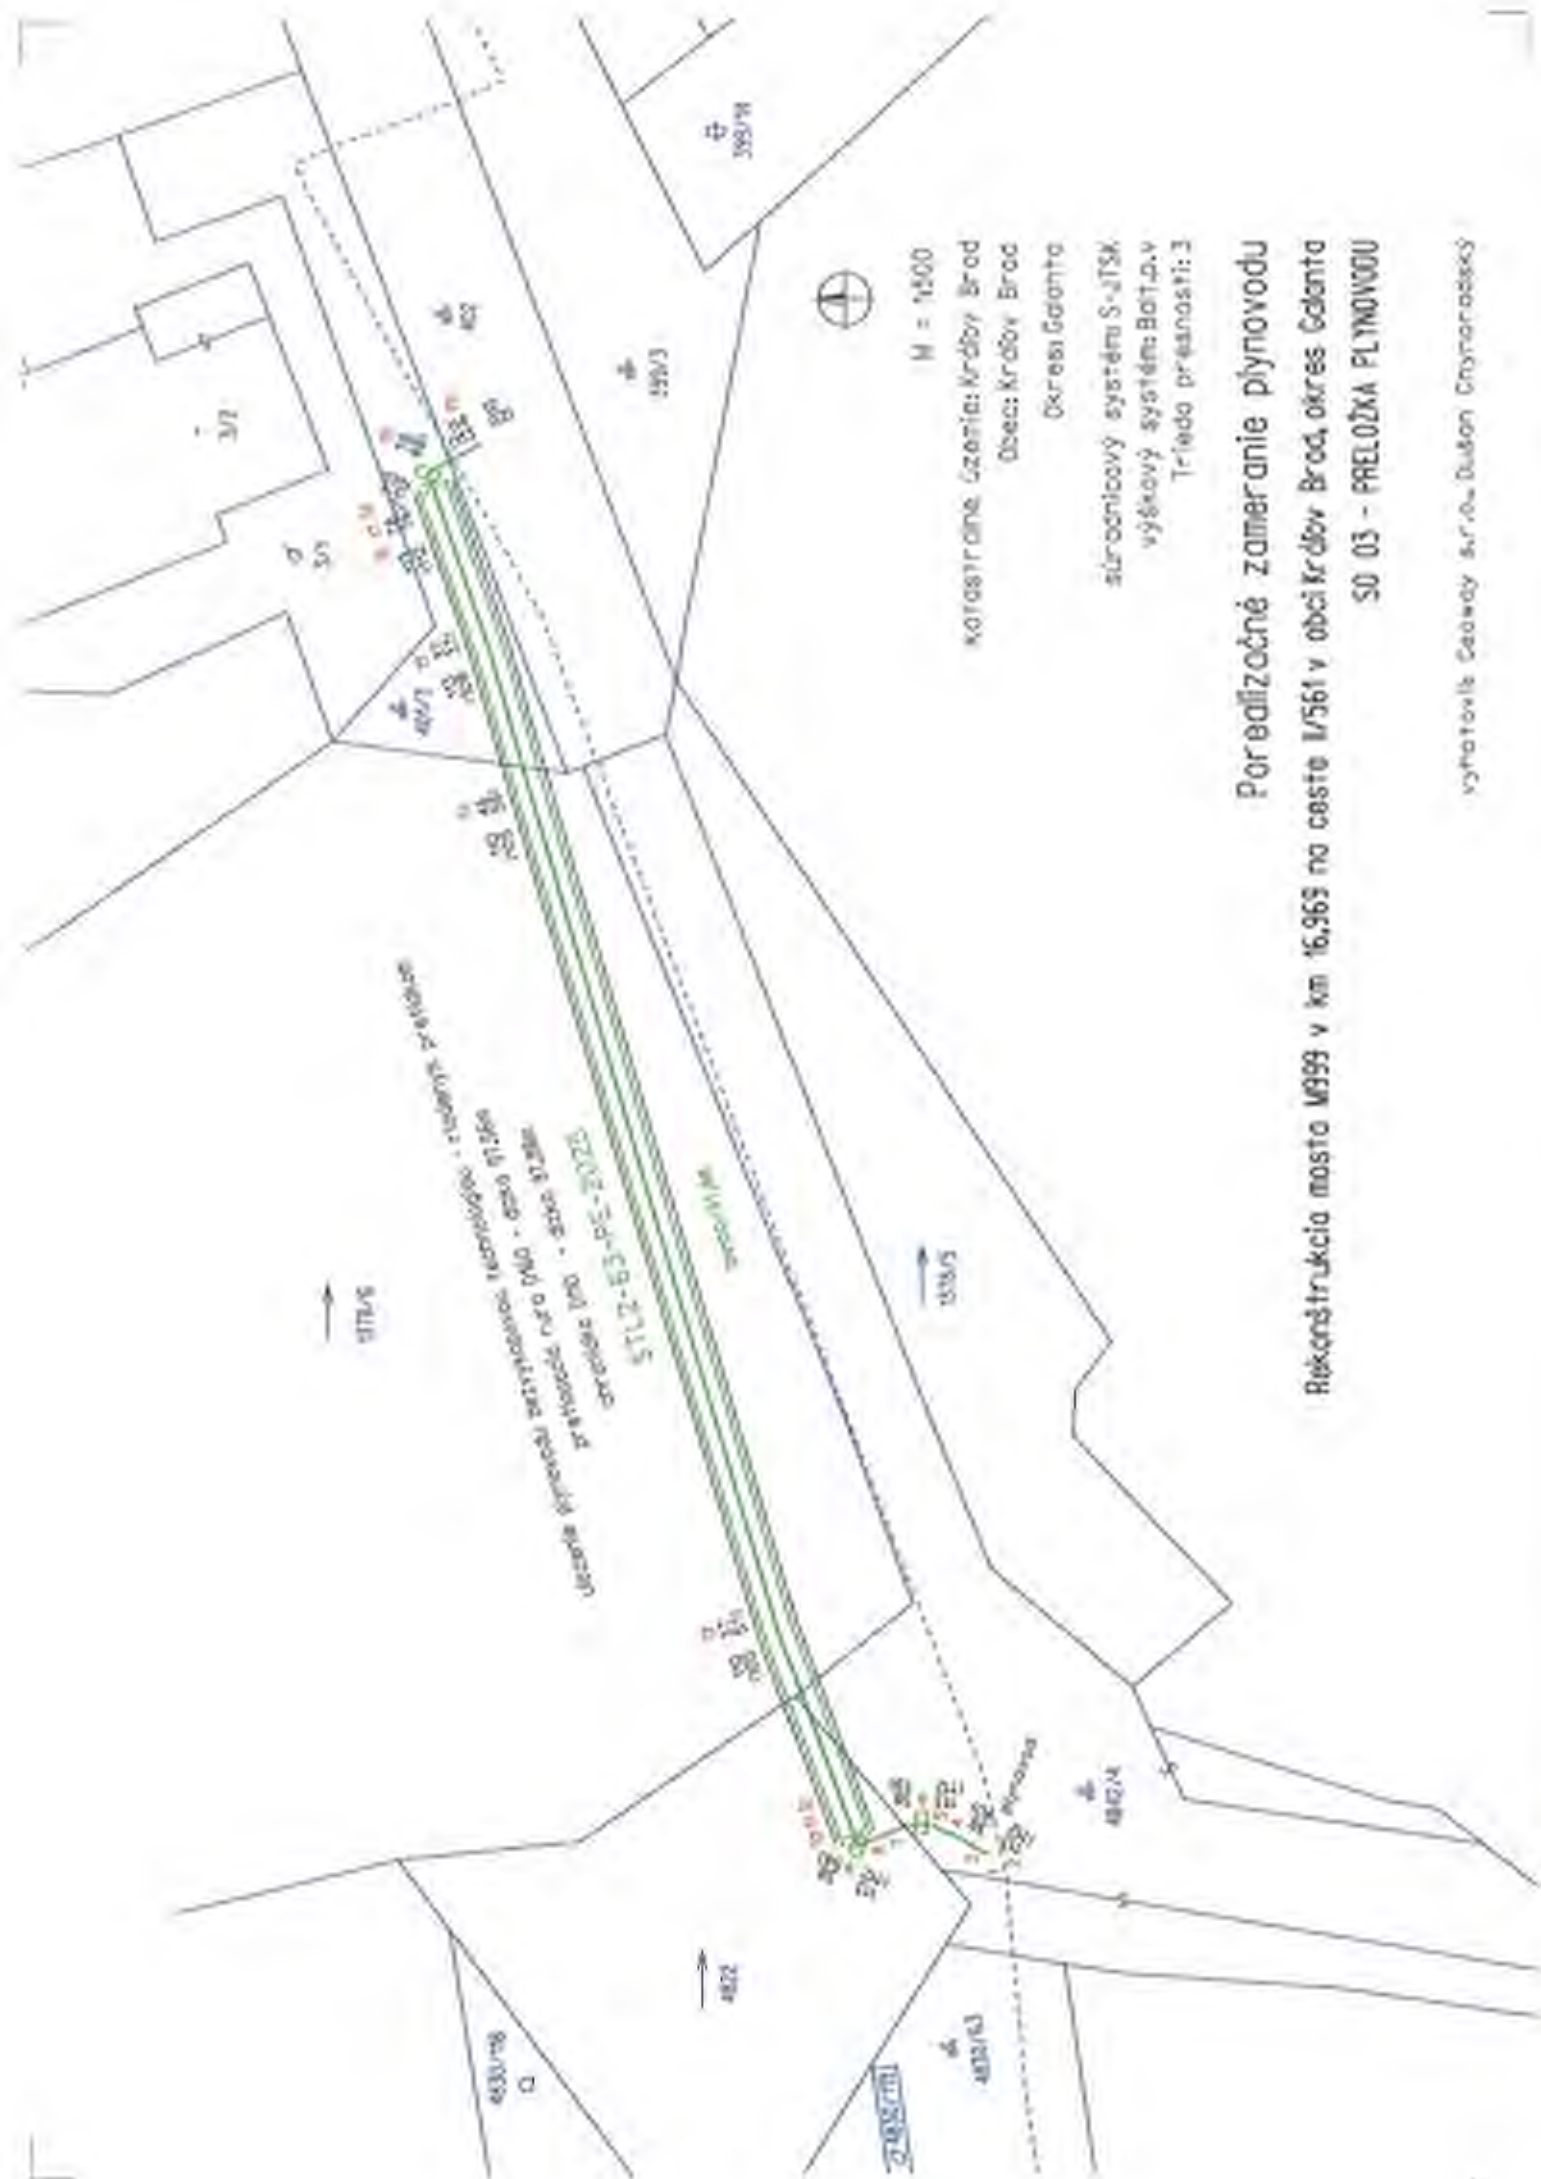

M = 1:500

Katastrálne územie: Kráľov Brod

Obec: Kráľov Brod

Okres: Galanta

súradnicový systém: S-JTSK

výškový systém: BAII.p.v

Trieda presnosti: 3

Porealizované zameranie plynovodu

Rekonštrukcia mostu M999 v km 16,963 na ceste I/561 v obci Kráľov Brod, okres Galanta

S0 03 - PRELOŽKA PLYNOVODU

výkresová časť: 8/10, 8/11, 8/12, 8/99, 8/100

ZMENOVÝ LIST

Stavba: Rekonštrukcia mosta M999 v km 16,969 na ceste II/561 v obci Kráľov Brod, okres Galanta
Stavebný objekt: SO 02 - Rekonštrukcia mosta
Číslo ZoD: 44/2025/SÚCTt

Zmenový list č.: 5

Stavba: Rekonštrukcia mosta M999 v km 16,969 na ceste II/561 v obci Kráľov Brod, okres Galanta

Číslo ZoD: 44/2025/SÚCTt

**Poradové číslo
zmenového listu:** 5

Zmena:

D - dokumentácia	x
P - príprava	
R - realizácia	x

Stavebný objekt: SO 02 - Rekonštrukcia mosta

Názov zmeny: Zmena kotevného systému ríms

Popis zmeny: V projektovej dokumentácii stupňa DRS bolo umožnené zhotoviteľovi navrhnuť vlastný systém kotvenia ríms mostného objektu. Zhotoviteľ v rámci súťaže navrhol a ocenil kotevný systém Fischer.
V projektovej dokumentácii stupňa DVP investor určil odlišný kotevný systém ríms formou tzv. „mašlí“, ktorý je záväzný pre realizáciu.

Zdôvodnenie zmeny: Zmena kotevného systému ríms vyplynula z rozhodnutia investora prijatého v projektovej dokumentácii stupňa DVP, ktorým bol nahradený pôvodne uvažovaný a zhotoviteľom nacenенý systém kotvenia. Pôvodný návrh kotvenia bol v súlade s podmienkami DRS a bol zohľadnený v cenovej ponuke. Zmena kotevného systému na riešenie navrhnuté investorom predstavuje rozšírenie nákladov oproti súťažnej ponuke, ktoré nebolo možné predvídať v čase jej spracovania.

Stavba: Rekonštrukcia mosta M999 v km 16,969 na ceste II/561 v obci Kráľov Brod, okres Galanta
Stavebný objekt: SO 02 - Rekonštrukcia mosta
Číslo ZoD: 44/2025/SÚCTI

Zmenový list č.: 5

Dopady na: Dielo/PD: áno/nie
Harmonogram prác: áno/nie
Cenu za Dielo: áno/nie

Zvýšenie o:	3 900,96 €	bez DPH
	4 798,18 €	s DPH

Zníženie o:	bez DPH
	s DPH

Zdroj financovania

Navrhovateľ zmeny:

SMS a.s.

Podpis:

Vyjadrenie zhotoviteľa:

Zhotoviteľ realizuje kotvový systém ríms v súlade s projektovou dokumentáciou stupňa DVP určenou investorom a uplatňuje si nárok na úhradu rozdielu nákladov vzniknutého zmenou kotvového systému oproti riešeniu nacerenenému v súťaži.

Podpis:

Vyjadrenie autorského dozora/dohľadu

Podpis:

Vyjadrenie objednávateľa

Podpis:

Doporučenie

Podpis:

Záverečné stanovisko:

Dátum: 23.1.2026

Za objednávateľa:

Za zhotoviteľa: Ing. Oliver Slácky - stavbyvedúci

Za autorský dozor/dohľad:

Zmenový list č.: 5

[illegible]

Spolu

3 900,96

Stavba: Rekonštrukcia mosta M999 v km 16,969 na ceste II/561 v obci Kráľov Brod, okres Galanta
Stavebný objekt: SO 02 - Rekonštrukcia mosta
Číslo ZoD: 44/2025/SÚCŤ

Zmenový list č.: 5

Poznámky:

Prílohy k ZL:

Príloha č.1: Výkres - Tvar a výstuž ríms - DVP
Výkres tvaru a BV ríms - DRS









BETÓN: C35/45-XC4,XD3,XF4(SK)-Cl 0,4-Dmax16

POZNÁMKY:

**SÚC
TTSK**

