

ZMLUVA O DIELO
Č. ZHOTOVITEĽA: 2025/FC/01/001

Zmluvné strany:

Objednávateľ:

Obchodné meno: Správa a údržba ciest Trnavského samosprávneho kraja

Sídlo: Bulharská 39, 918 53 Trnava

Zastúpený: Ing. Dalibor Trebichalský, riaditeľ

Osoba zodpovedná

za zmluvné dojednania: Ing. Monika Zaťková

Bankové spojenie:

IBAN:

IČO: 37847783

DIČ: 2021777516

IČ DPH: SK2021777516

neplatiť (iná osoba pre daň podľa §7 zákona č. 222/2004 Z.z. o dani z pridanej hodnoty)

Telefón:

E-mail:

(ďalej aj len ako „**Objednávateľ**“)

a

Zhotoviteľ:

Obchodné meno: STRABAG s.r.o.

Sídlo: Mlynské Nivy 61/A, 825 18 Bratislava

IČO: 17 317 282

DIČ: 2020316298

v zastúpení: Ing. Martin Martinák, konateľ

Ing. Milada Kušnírová, konateľka

Ing. Branislav Lukáč, konateľ

osoby oprávnené konať:

vo veciach zmluvných:

Ing. Martin Martinák, konateľ

František Mikóczy, ekonóm oblasti ZÁPAD

Ing. Pavol Garai, vedúci PJ FC

vo veciach technických:

Ing. Martin Martinák, konateľ

Ing. Pavol Garai, vedúci PJ FC

Ing. Ján Bučko, vedúci OTÚ oblasti ZÁPAD

vo veciach realizačných

Ing. Pavol Garai, vedúci PJ FC

Peter Kováč, stavbyvedúci

Bankové spojenie:

Číslo účtu (IBAN):

Spoločnosť zapísaná:

Obchodný register Mestského súdu Bratislava III, oddiel: Sro, Vložka č. 991/B

Korešpondenčná adresa:

ulica Svornosti, 820 11 Bratislava 211

(ďalej aj len ako „**Zhotoviteľ**“)

Vzhľadom k tomu, že:

- (A) Objednávateľ má záujem o vykonanie Diela (ako je tento pojem definovaný nižšie), za účelom čoho realizoval verejné obstarávanie na predmet zákazky „**Rekonštrukcia mosta M3176 – Most cez potok Chtelnička v obci Veľké Kostoľany**“;
- (B) Zhotoviteľ je úspešným uchádzačom uvedeného verejného obstarávania;
- (C) Zmluvné strany majú záujem upraviť si vzájomné práva a povinnosti súvisiace s vykonaním Diela;

DOHODLO SA NASLEDOVNÉ:

1 DEFINÍCIE A INTERPRETÁCIA ZMLUVNÝCH USTANOVENÍ

- 1.1 Pokiaľ nebude ďalej uvedené inak, potom budú mať výrazy použité v Zmluve s veľkými začiatočnými písmenami nasledovný význam:
- (a) **Cena za Dielo** znamená cena za vykonanie Diela určená Zhotoviteľom na základe ponukového rozpočtu vo výške **462 153,82 EUR** (slovom: štyristošesťdesiatdvatisícstopäťdesiattri a 82/100 eur) **s DPH**, ktorej súčasťou je 23 % DPH vo výške **86 419,01 EUR, t. j. 375 734,81 EUR bez DPH**; pričom jednotkové ceny prác sú špecifikované v ponukovom rozpočte uvedenom v Prílohe 1 Zmluvy v znení neskorších Zmenových listov;
 - (b) **Dielo** znamená uskutočnenie prác v zmysle ich popisu v súlade s Projektovou dokumentáciou a v rozsahu podľa ponukového rozpočtu, špecifikovaného v Prílohe 1 Zmluvy v znení neskorších Zmenových listov;
 - (c) **Garančná záruka** znamená jednostranné písomné vyhlásenie banky (v prípade bankovej záruky) alebo poisťovne (v prípade poistenia záruky), vo forme a s obsahom vopred odsúhlaseným Objednávateľom, v ktorej sa banka/poisťovňa neodvolateľne a zriekajúc sa všetkých práv námietok a obrany vyplývajúcich zo záväzkových vzťahov založených Zmluvou, zaväzuje uspokojiť Objednávateľa až do výšky **[10] % z Ceny za Dielo** v prípade, ak Zhotoviteľ v záručnej dobe v súvislosti so zodpovednosťou za vady Diela nesplní akýkoľvek svoj peňažný záväzok podľa Zmluvy a/alebo osobitného predpisu;
 - (d) **Harmonogram prác** znamená harmonogram prác a termínov na ich vykonanie špecifikovaný v Prílohe 2 Zmluvy v znení neskorších Zmenových listov;
 - (e) **Miesto plnenia** znamená mostný objekt M3176 – Most cez potok Chtelnička v obci Veľké Kostoľany v kkm 0,3160 kumulatívneho staničenia cesty III/1265 Cestnej databanky (CDB);
 - (f) **Pracovný deň** znamená deň, ktorý nie je sobotou, nedeľou ani dňom pracovného pokoja ani dňom pracovného voľna v Slovenskej republike;
 - (g) **Preberací protokol** znamená Zmluvnými stranami podpísaný protokol o odovzdaní a prevzatí Diela za podmienok stanovených v článku 6 Zmluvy;
 - (h) **Preberací protokol staveniska** znamená Zmluvnými stranami podpísaný protokol o odovzdaní a prevzatí staveniska pre vykonávanie stavebných prác;
 - (i) **Projektová dokumentácia** znamená projektová dokumentácia vyhotovená v stupni ZJPD, dátum 02/2025, projektant: Ing. Milan Krajčí, zodpovedný projektant: Ing. Milan Krajčí;

- (j) **Register partnerov verejného sektora** znamená informačný systém verejnej správy, ktorý obsahuje údaje o partneroch verejného sektora a ich konečných užívateľoch výhod, pričom jeho správcou a prevádzkovateľom je Ministerstvo spravodlivosti Slovenskej republiky a je prístupný on-line na webovom sídle Ministerstva spravodlivosti Slovenskej republiky na adrese <https://rpvs.gov.sk/rpvs/>;
 - (k) **Reklamácia** znamená písomná správa Objednávateľa o vadách Diela, ktorou si Objednávateľ v záručnej dobe uplatňuje voči Zhotoviteľovi zodpovednosť za vady Diela;
 - (l) **Subdodávateľ** znamená fyzická alebo právnická osoba uvedená v Zmluve uzatvorenej medzi Zhotoviteľom a Subdodávateľom, ktorá je poverená vykonaním časti Diela, pričom zoznam Subdodávateľov je špecifikovaný v Prílohe 3 Zmluvy;
 - (m) **Výkonnostná záruka** znamená jednostranné písomné vyhlásenie banky (v prípade bankovej záruky) alebo poisťovne (v prípade poistenia záruky), vo forme a s obsahom vopred odsúhlaseným Objednávateľom, v ktorej sa banka/poisťovňa neodvolateľne a zriekajúc sa všetkých práv námietok a obrany vyplývajúcich zo záväzkových vzťahov založených Zmluvou, zaväzuje uspokojiť Objednávateľa až do výšky **[15] % z Ceny za Dielo** v prípade, ak Zhotoviteľ v súvislosti s vykonávaním Diela nesplní akýkoľvek svoj peňažný záväzok podľa Zmluvy a/alebo osobitného predpisu;
 - (n) **Zákon o odpadoch** znamená zákon č. 79/2015 Z. z. o odpadoch a o zmene a doplnení niektorých zákonov v znení neskorších predpisov;
 - (o) **Zmenový list** znamená Zmluvnými stranami podpísaný dokument vo forme určenej Objednávateľom a uvedenej v Prílohe 4 Zmluvy, ktorého obsahom je evidencia zmeny: (i) Diela, (ii) Ceny za Dielo a/alebo (iii) Harmonogramu prác;
 - (p) **Zmluvná strana** znamená Objednávateľ a/alebo Zhotoviteľ; a
 - (q) **ZVO** znamená zákon č. 343/2015 Z. z. o verejnom obstarávaní a o zmene a doplnení niektorých predpisov v znení neskorších predpisov.
- 1.2 Okrem definovaných pojmov uvedených v bode 1.1 Zmluvy, ak je inde v Zmluve použitý definovaný pojem, v Zmluve bude mať takýto pojem význam, ktorý mu je priradený v príslušnej časti Zmluvy, kde je definovaný.
- 1.3 V Zmluve, ak z kontextu nevyplýva iný zámer,
- (a) každý odkaz na Zmluvnú stranu zahŕňa aj jej právnych nástupcov ako aj postupníkov a nadobúdateľov práv alebo záväzkov, vyplývajúcich zo Zmluvy;
 - (b) každý odkaz na Zmluvu alebo iný dokument znamená Zmluvu alebo iný dokument v znení jeho dodatkov a iných zmien, vrátane inovácií;
 - (c) prílohy Zmluvy predstavujú jej neoddeliteľné súčasť a správny výklad ustanovení Zmluvy je možný len s prihliadnutím na ich obsah;
 - (d) každý odkaz na „bod“ alebo „prílohu“ znamená odkaz na príslušný bod alebo prílohu Zmluvy;
 - (e) odkazy na osoby zahŕňajú fyzické osoby a právnické osoby;
 - (f) deň znamená kalendárny deň, mesiac znamená kalendárny mesiac, štvrťrok znamená kalendárny štvrťrok a rok znamená kalendárny rok;
 - (g) výrazy definované v jednotnom čísle alebo v základnom gramatickom tvare majú v Zmluve rovnaký význam, keď sú použité v množnom čísle a inom gramatickom tvare a naopak; a
 - (h) odkaz na akýkoľvek osobitný predpis alebo jeho príslušné ustanovenie zahŕňa novelizáciu, doplnenie a úpravu tohto osobitného predpisu alebo jeho príslušného ustanovenia po uzavretí Zmluvy a osobitné predpisy alebo ich príslušné ustanovenia, ktoré úplne alebo čiastočne nahradia takýto osobitný predpis alebo jeho príslušné ustanovenie po uzavretí Zmluvy.

2 PREDMET ZMLUVY

2.1 Predmetom Zmluvy je záväzok:

- (a) Zhotoviteľa vykonať v Mieste plnenia pre Objednávateľa Dielo; a
- (b) Objednávateľa zaplatiť Zhotoviteľovi Cenu za Dielo;

a to za podmienok stanovených Zmluvou.

2.2 Objednávateľ je oprávnený v prípade odôvodnenej potreby rozšíriť rozsah Diela uvedený v Prílohe 1 Zmluvy o nové položky, ktoré úzko súvisia s vykonávaným Dielom, pričom cena týchto položiek bude určená podľa bodu 8.4 Zmluvy. Rozšíriť rozsah Diela o nové položky podľa tohto bodu Zmluvy možno len na základe písomného dodatku k Zmluve a len v súlade s § 18 ZVO.

3 ZÁBEZPEKA NA VYKONANIE PRÁČ

3.1 Zhotoviteľ je povinný ku dňu podpísania Preberacieho protokolu staveniska:

- (a) doručiť Objednávateľovi Výkonnostnú záruku; alebo
- (b) previesť peňažné prostriedky vo výške Výkonnostnej záruky na účet Objednávateľa č. účtu ;

ako zábezpeku na vykonanie prác v prípade, ak Zhotoviteľ v súvislosti s vykonávaním Diela nesplní akýkoľvek svoj peňažný záväzok podľa Zmluvy a/alebo osobitného predpisu.

3.2 Doba platnosti zábezpeky na vykonanie prác je do 228 dní odo dňa prevzatia staveniska Objednávateľom v zmysle bodu 4.2 Zmluvy.

3.3 V prípade, ak dôjde k plneniu zo zábezpeky na vykonanie prác, Zhotoviteľ je povinný do 5 (piatich) Pracovných dní odo dňa plnenia zo zábezpeky na vykonanie prác doplniť zábezpeku na vykonanie prác do výšky Výkonnostnej záruky.

3.4 Objednávateľ na základe písomnej žiadosti Zhotoviteľa vráti zábezpeku na vykonanie prác Zhotoviteľovi do 15 (pätnástich) Pracovných dní po uplynutí doby jej platnosti podľa bodu 3.2 Zmluvy.

3.5 Zhotoviteľovi neprináležia úroky z peňažnej zábezpeky na vykonanie prác.

4 PODMIENKY VYKONANIA DIELA

4.1 Zhotoviteľ je povinný vykonávať Dielo v Mieste plnenia v súlade s čiastkovými termínmi Harmonogramu prác a riadne vykonané Dielo včas odovzdať Objednávateľovi v zmysle Harmonogramu prác do:

- (a) **210 dní odo dňa** podpísania Preberacieho protokolu staveniska; alebo
- (b) 2 (dvoch) týždňov odo dňa, ktorý je uvedený v stavebnom denníku ako deň ukončenia stavebných prác;

podľa toho, ktorá z vyššie uvedených skutočností nastane skôr.

4.2 Zhotoviteľ je povinný na základe písomnej výzvy Objednávateľa prevziať od Objednávateľa v Mieste plnenia stavenisko a podpísať Preberací protokol staveniska. Predpokladaný termín odovzdania staveniska v Mieste plnenia je do **5 (piatich) Pracovných dní od doručenia písomnej výzvy Objednávateľa**, najneskôr však **do 5 týždňov** od účinnosti Zmluvy.

4.3 Objednávateľ dňom podpísania Preberacieho protokolu staveniska odovzdá Zhotoviteľovi stavenisko spolu s potrebnou dokumentáciou nevyhnutnou na vykonanie Diela; zriadenie, prevádzkovanie, likvidácia, vypratanie a vyčistenie zariadenia staveniska je zahrnuté v Cene za Dielo.

- 4.4 Zhotoviteľ je povinný zabezpečiť označenie staveniska bezpečnostným označením v zmysle nariadenia vlády Slovenskej republiky č. 387/2006 Z. z. o požiadavkách na zaistenie bezpečnostného a zdravotného označenia pri práci v znení neskorších predpisov.
- 4.5 Zhotoviteľ je povinný na svoje náklady zabezpečiť vytýčenie a zameranie existujúcich inžinierskych sietí a v prípade potreby zabezpečiť aj ich ochranu pred poškodením. Zhotoviteľ je ďalej povinný vykonávať Dielo tak, aby nedošlo k poškodeniu existujúcich inžinierskych sietí.
- 4.6 Zhotoviteľ je povinný na svoje náklady zabezpečiť osadenie, údržbu a demontáž dočasného dopravného značenia v súlade s: (i) osobitnými predpismi o pozemných komunikáciách, (ii) schémami dočasného dopravného značenia obsiahnutými v Projektovej dokumentácii, (iii) vydaným určením použitia dočasného dopravného značenia a (iv) povolením uzávierky cesty v Mieste plnenia.
- 4.7 Zhotoviteľ zodpovedá za správnosť osadenia a údržbu dočasného dopravného značenia počas realizácie stavebných prác.
- 4.8 Zhotoviteľ je povinný bezodkladne, najneskôr však do 3 (troch) Pracovných dní písomne informovať Objednávateľa o vzniku akejkoľvek udalosti, ktorá má vplyv na čiastkové termíny vykonávania Diela v zmysle Harmonogramu prác. O tejto skutočnosti sa uvedie záznam v stavebnom denníku potvrdený Zmluvnými stranami.
- 4.9 O postupe prác informuje Zhotoviteľ Objednávateľa vždy 1x za pracovný týždeň stručným zhrnutím realizovaných prác. V prípade, že z doručenej informácie vyplynie rozdiel medzi reálnym postupom prác a Harmonogramom v trvaní 5 (päť) a viac Pracovných dní, Zhotoviteľ je povinný predložiť upravený Harmonogram prác najneskôr do predloženia nasledujúcej informácie o postupe. Pokiaľ nebude upravený Harmonogram prác predložený v určenej lehote, Objednávateľ Zhotoviteľa vyzve na predloženie upraveného Harmonogramu prác s určením lehoty na predloženie.
- 4.10 Zhotoviteľ je povinný zúčastňovať sa pracovných porád a kontrol na stavenisku, ktoré bude v priebehu vykonávania Diela zvolávať Objednávateľ. Objednávateľ minimálne 3 (tri) Pracovné dni vopred písomne oznámi Zhotoviteľovi presný termín pracovnej porady.
- 4.11 Objednávateľ má právo počas vykonávania Diela kontrolovať vykonávanie stavebných prác a priebežne Zhotoviteľa upozorniť na prípadné vady Diela s požiadavkou na ich odstránenie v primeranej lehote. Zhotoviteľ má povinnosť umožniť vstup oprávneným osobám Objednávateľa a takýto výkon kontroly povoliť aj v prípade, ak nebola takáto kontrola vopred oznámená.
- 4.12 Akékoľvek výhrady voči postupu a realizácii prác, zistené nedostatky alebo požiadavky na zmeny voči pôvodne predloženým postupom je Objednávateľ povinný Zhotoviteľovi oznámiť písomnou výzvou spolu s určením termínu na doručenie odpovede, resp. nápravu.
- 4.13 Zhotoviteľ bez zbytočného odkladu písomne upozorní Objednávateľa na nevhodné pokyny dané mu Objednávateľom na vykonanie Diela.
- 4.14 Zhotoviteľ je povinný pri uzatvorení Zmluvy preukázať Objednávateľovi, že má uzatvorené poistenie pre prípad zodpovednosti za škodu spôsobenú tretím osobám prevádzkovou činnosťou/pri výkone podnikania, a to po celú dobu vykonávania Diela. Zhotoviteľ je ďalej povinný pri prevzatí staveniska preukázať Objednávateľovi, že má uzatvorenú poistnú zmluvu, predmetom ktorej je stavebno-montážne poistenie pre prípad poškodenia, zničenia, straty, odcudzenia Diela alebo iných škôd na Diele. Požadované zmluvné poistné krytie musí byť minimálne vo výške Ceny za Dielo. Poistenie musí byť platné počas celej doby vykonávania Diela.
- 4.15 Objednávateľ je povinný umožniť Zhotoviteľovi prístup k odberovým miestam elektrickej energie a vody, ak tieto budú k dispozícii.
- 4.16 Zhotoviteľ je povinný uhradiť počas vykonávania Diela všetky náklady na energie, vrátane zabezpečenia ich dočasných prípojení a meračov, pokiaľ také náklady vzniknú.
- 4.17 Zhotoviteľ je povinný v prípade zmien technických riešení oproti dokumentácii na realizáciu stavby (DRS)/zjednodušenej projektovej dokumentácii (ZJPD) a na dopracovanie jednotlivých konštrukčných detailov vypracovať dokumentáciu vykonania prác (DVP) a/alebo dielenskú dokumentáciu, ktorú je povinný predložiť Objednávateľovi a autorskému dozoru/dohľadu Objednávateľa na schválenie.

- 4.18 Zhotoviteľ je povinný viesť stavebný denník, do ktorého bude zapisovať všetky skutočnosti, ako aj udalosti, ktoré bránia alebo sťažujú vykonávanie Diela a môžu mať vplyv na čiastkové termíny vykonania Diela podľa Harmonogramu prác alebo si vyžadujú zmenu technického riešenia. Zhotoviteľ je ďalej povinný v denných záznamoch zapisovať údaje o časovom postupe prác, ich akosti, údaje o počte zamestnancov, počte mechanizmov a množstve realizovaných druhov prác. Povinnosť viesť stavebný denník končí vyhotovením Preberacieho protokolu.
- 4.19 Objednávateľ vyžaduje od Zhotoviteľa vedenie stavebného denníka elektronickou formou pomocou špeciálneho softvéru/aplikácie. Objednávateľ vyžaduje sprístupnenie takejto elektronickej formy stavebného denníka počas realizácie Diela pre určeného zástupcu Objednávateľa a stavebný dozor. Nevyhnutnou súčasťou denných zápisov v stavebnom denníku je aj fotodokumentácia prác realizovaných v príslušnom dni. Pri ukončení projektu/diela sa vyžaduje odovzdanie výstupu takejto elektronickej formy stavebného denníka ako v papierovej forme (1x), tak aj vo forme elektronickej (napr. na CD alebo inom vhodnom nosiči). Predložená elektronická forma a papierové vyhotovenie stavebného denníka musí byť identická.
- 4.20 Zhotoviteľ poveril vedením stavebného denníka stavbyvedúceho uvedeného v záhlaví Zmluvy.
- 4.21 Stavebný denník sa musí nachádzať na stavenisku a musí byť na vyzvanie vždy prístupný zástupcom Objednávateľa, projektantom, stavebnému dozoru a príslušným štátnym orgánom.
- 4.22 Zápisy do stavebného denníka zapisuje a podpisuje stavbyvedúci vždy v ten deň, kedy boli práce vykonané alebo keď nastanú okolnosti, brániace ich výkonu, resp. je potrebné riešiť ďalší postup prác. Okrem stavbyvedúceho môže do stavebného denníka vykonávať potrebné záznamy iba Objednávateľ, stavebný dozor, bezpečnostný technik Objednávateľa alebo príslušné orgány štátnej správy.
- 4.23 Pokiaľ stavbyvedúci nesúhlasí so zápisom do stavebného denníka, ktorý vykoná Objednávateľ, prípadne spracovateľ projektu, musí k tomuto zápisu zaujať svoje stanovisko.
- 4.24 Stavbyvedúci môže byť nahradený inou odborne spôsobilou osobou len po predchádzajúcom prerokovaní a následnom schválení Objednávateľom; ak o to Objednávateľ z akéhokoľvek dôvodu požiada, Zhotoviteľ je povinný do 5 (piatich) Pracovných dní nahradiť stavbyvedúceho inou odborne spôsobilou osobou a zaslať Objednávateľovi písomnú správu, v ktorej uvedie meno a priezvisko nového stavbyvedúceho spolu s fotokópiou osvedčenia preukazujúcou jeho odbornú spôsobilosť vykonávať funkciu stavbyvedúceho. Odborná spôsobilosť nového stavbyvedúceho musí spĺňať minimálnu úroveň určenú Objednávateľom v procese verejného obstarávania, ak sa uplatňovala.
- 4.25 Objednávateľ je povinný podpisovať, ako aj v prípade potreby sa písomne vyjadrovať k zápisom v stavebnom denníku vykonaným Zhotoviteľom.
- 4.26 Všetky zmeny Diela je Zhotoviteľ povinný zdôvodniť zápisom do stavebného denníka. Zmeny materiálov nesmú mať vplyv na kvalitu Diela ani na Cenu za Dielo. Zápisy v stavebnom denníku obojstranne odsúhlasené stavbyvedúcim a stavebným dozorom Objednávateľa nemajú charakter zmeny Zmluvy.
- 4.27 Zhotoviteľ je povinný minimálne 10 (desať) Pracovných dní pred začatím vykonávania jednotlivých technológií predložiť Objednávateľovi technologický predpis (postup) spracovaný pre konkrétnu technológiu, certifikáty kvality a preukazné skúšky na schválenie. Výsledky skúšok, vyhlásenia o zhode, vyhlásenie o parametroch, certifikáty a ďalšie materiály preukazujúce kvalitu zabudovaných materiálov Diela zhrnie Zhotoviteľ v elaboráte kvality, ktorý je povinný odovzdať Objednávateľovi v 2 (dvoch) vyhotoveniach pri vyhotovení Preberacieho protokolu.
- 4.28 Zhotoviteľ je povinný najneskôr 3 (tri) Pracovné dni vopred písomne vyzvať Objednávateľa na kontrolu častí Diela, ktoré budú ďalším postupom prác zakryté. Ak Zhotoviteľ nesplní uvedenú povinnosť, je povinný umožniť Objednávateľovi vykonanie dodatočnej kontroly a znášať náklady s tým spojené. V prípade, ak sa Objednávateľ nedostavil na kontrolu, na ktorú bol riadne pozvaný, môže Zhotoviteľ pokračovať v realizácii Diela, avšak až potom ako vykoná podrobnú fotodokumentáciu takýchto častí Diela, ktorú zašle bez zbytočného odkladu Objednávateľovi. Ak účasť na kontrole Objednávateľovi znemožní prekážka, ktorú nemohol odstrániť, môže bez zbytočného odkladu požadovať vykonanie náhradnej kontroly.

- 4.29 Zhotoviteľ je povinný najneskôr 3 (tri) Pracovné dni vopred vyzvať Objednávateľa na účasť pri vykonávaní skúšok v súlade s projektom stavby v zmysle STN. Ak sa Objednávateľ nedostaví v stanovenom termíne, je Zhotoviteľ oprávnený vykonať skúšky bez jeho účasti. Zhotoviteľ je povinný v spolupráci s Objednávateľom viesť podrobný technický záznam o vykonaných skúškach.
- 4.30 Objednávateľ alebo ním poverená osoba má právo kedykoľvek vykonať skúšky zamerané na kvalitu použitej asfaltovej zmesi, betónu, betonárskej výstuže alebo ocele akreditovaným skúšobným laboratóriom. Objednávateľ je oprávnený odobrať vzorky na stavenisku alebo priamo z výroby. V prípade, ak bude Objednávateľ odberať vzorku priamo z výroby, Zhotoviteľ je povinný zabezpečiť vstup Objednávateľovi a/alebo poverenej osobe akreditovaného skúšobného laboratória do výroby výrobcu za účelom odobratia vzoriek asfaltovej zmesi, betónu, betonárskej výstuže a/alebo ocele. K odobratiu vzorky asfaltovej zmesi, betónu, betonárskej výstuže a/alebo ocele prizve Objednávateľ zástupcu Zhotoviteľa. Pri preukázaní použitia materiálov, ktoré nevyhovujú technickým normám, t. j. pri oprávnenej reklamacii kvality asfaltovej zmesi, betónu, betonárskej výstuže alebo ocele, uhradí Zhotoviteľ náklady spojené so skúškou (t. j. s odberom a analýzou) Objednávateľovi. Skúšky asfaltov, betónov, betonárskej výstuže a ocele je možné uskutočniť za účelom posúdenia, či spĺňajú podmienky uvedené v príslušných rezortných predpisoch (TP, TKP, VL a KL) a ďalej súvisiacich STN a STN EN, platných v čase realizácie Diela;
- 4.31 Objednávateľ má právo vykonať v Mieste plnenia odvrtý, účelom ktorých je kontrola kvality Diela (dodržanie hrúbok navrhovaných skladieb vozovkových vrstiev, vrátane technologického postupu, obsah asfaltu a zrnitosť) v rozsahu Zmluvy, projektovej dokumentácie a tiež príslušných STN a STN EN platných v čase realizácie diela). Odvrtý (odbery vzoriek) budú realizované jadrovým vývrtom v priečnom profile Diela na miestach určených Objednávateľom po zrealizovaní Diela. Kontrola kvality Diela bude realizovaná splnomocnenou akreditovanou spoločnosťou a zdokumentovaná technickou správou.
- 4.32 V prípade, že Zhotoviteľ nebude súhlasiť s výsledkom skúšok uskutočnených akreditovaným skúšobným laboratóriom alebo akreditovanou spoločnosťou, môže si zabezpečiť skúšky na vlastné náklady prostredníctvom iného akreditovaného skúšobného laboratória alebo spoločnosti. Ak budú výsledky skúšok zabezpečené Zmluvnými stranami sporné, bude vykonaná skúška nezávislým akreditovaným skúšobným laboratóriom alebo akreditovanou spoločnosťou po dohode Zmluvných strán.
- 4.33 Objednávateľ oznámi Zhotoviteľovi zistené nedostatky kvality asfaltovej zmesi, betónu, betonárskej výstuže, ocele a kvality diela najneskôr do 3 (troch) Pracovných dní po doručení protokolov o skúške alebo technickej správy. Zistené nedostatky je Zhotoviteľ povinný odstrániť na vlastné náklady. Objednávateľ má právo určiť spôsob nápravy, ktorým môže byť napr. odstránenie nekvalitných vrstiev a uloženie nových vrstiev, zaliatie nedostatočných spojov, atď. Objednávateľ bude považovať Dielo za riadne dokončené až po odstránení zistených nedostatkov.
- 4.34 V prípade, ak na základe výsledkov skúšok vykonaných akreditovaným skúšobným laboratóriom alebo akreditovanou spoločnosťou za účelom zistenia kvality vykonávania Diela alebo väd Diela bude zistené, že práce boli vykonané nekvalitne alebo Dielo má vady, Zhotoviteľ je povinný uhradiť Objednávateľovi Objednávateľom preukázateľne vynaložené náklady na tieto skúšky.
- 4.35 Bez písomného súhlasu Objednávateľa nemôžu byť pri vykonávaní Diela použité iné materiály, zariadenia alebo vykonané iné zmeny oproti Projektovej dokumentácii. Zhotoviteľ zodpovedá za to, že pri vykonávaní Diela nepoužije materiál, o ktorom je v dobe jeho zabudovania známe, že je škodlivý, resp. je po záručnej dobe, alebo vykazuje iné vady a nedostatky.
- 4.36 Práce, ktoré vykazujú už v priebehu realizácie nedostatky alebo sú v rozpore s STN, musí Zhotoviteľ na vlastné náklady nahradiť bezchybnými prácami.
- 4.37 Zhotoviteľ je povinný použiť na vykonanie Diela len certifikované výrobky, ktoré majú také vlastnosti, aby na dobu predpokladanej existencie Diela bola pri bežnej údržbe zaručená požadovaná mechanická pevnosť a stabilita Diela, požiarne bezpečnosť, hygienické požiadavky, ochrana zdravia, ochrana životného prostredia a bezpečnosť pri užívaní Diela.
- 4.38 Zhotoviteľ zodpovedá za čistotu a poriadok na stavenisku a je povinný na vlastné náklady odstrániť všetok odpad, ktorý je výsledkom jeho činnosti. Zhotoviteľ zároveň zodpovedá za správne zaradenie odpadov podľa Katalógu odpadov a za nakladanie s ostatnými a nebezpečnými odpadmi v zmysle Zákona o odpadoch.

- 4.39 Zhotoviteľ má povinnosť všetky dodané cestné smerové stĺpiky označiť pomocou raznice logom Objednávateľa. Táto raznica bude Zhotoviteľovi zapožičaná na základe protokolu o zapožičaní na nevyhnutne potrebný čas najneskôr do 3 (troch) týždňov odo dňa nadobudnutia účinnosti Zmluvy. Vrátenie raznice bude rovnako na základe protokolu o vrátení.
- 4.40 Zhotoviteľ je povinný v zmysle § 77 ods. 4 Zákona o odpadoch namiesto Objednávateľa stavebné odpady vznikajúce pri výstavbe, rekonštrukcii či údržbe Diela a odpady z demolácií materiálovo zhodnotiť pri výstavbe, rekonštrukcii alebo údržbe komunikácií. Zhotoviteľ je ďalej povinný zabezpečiť zhodnotenie odpadov a vybúraných materiálov (napr. frézovaného asfaltu) mobilným zariadením. Za účelom dodržania stanovených cieľov a záväzných limitov podľa prílohy č. 3 k Zákona o odpadoch v časti VI. bod 2., je Zhotoviteľ povinný zabezpečiť prípravu na opätovné použitie, recykláciu a zhodnotenie stavebného odpadu a odpadu z demolácie vrátane zasypávacích prác ako náhrady za iné materiály najmenej na 70 % hmotnosti takéhoto odpadu.
- 4.41 Zhotoviteľ je povinný preukázať pri uzatvorení Zmluvy, že disponuje on alebo jeho subdodávateľ súhlasom na zhodnocovanie odpadov mobilným zariadením (cestnou frézou) pod kódom R5 (recyklácia alebo spätné získavanie ostatných anorganických materiálov), prípadne R3 (recyklácia alebo spätné získavanie organických látok, ktoré nie sú používané ako rozpúšťadlá vrátane kompostovania a iných biologických transformačných procesov) v zmysle § 97 ods. 1 písm. h) Zákona o odpadoch.
- 4.42 Zhotoviteľ je povinný zabezpečiť odvoz vybúraných materiálov, ktoré nie sú odpadom, na miesto určené na základe dohody Zmluvných strán. Zostatkový materiál, ktorý nie je následne upotrebitelný a stane sa odpadom, Zhotoviteľ odovzdá osobe oprávnenej na nakladanie s odpadom v súlade so Zákonom o odpadoch.
- 4.43 Zhotoviteľ je povinný odovzdať Objednávateľovi všetky dokumenty týkajúce sa vývozu a spracovania odpadu, ktorý vznikol v súvislosti s vykonávaním Diela najneskôr pri vyhotovení Preberacieho protokolu, resp. na konci roka, ak vykonávanie Diela pokračuje na prelome rokov. Dokumenty musia byť odovzdané vo forme kópií alebo skenov. V prípade vzniku nebezpečného odpadu je Zhotoviteľ povinný zabezpečiť odovzdanie tejto dokumentácie najneskôr v posledný deň mesiaca, v ktorom tento odpad vznikol a v takom prípade musí byť súčasťou odovzdaných dokumentov aj sprievodný list nebezpečného odpadu časť 1 a časť 4. K odpadom, ktoré boli zhodnotené mobilným zariadením pod kódom R5 je Zhotoviteľ povinný predložiť vyhlásenie o parametroch v zmysle § 3 ods. 1 a 2 vyhlášky Ministerstva životného prostredia Slovenskej republiky č. 344/2022 Z. z. o stavebných odpadoch a odpadoch z demolácií.
- 4.44 Zhotoviteľ je povinný zabezpečiť plnenie všetkých požiadaviek na bezpečnosť a ochranu zdravia pri práci, ochranu pred požiarom a legálnosť pracovnoprávných vzťahov a ich kontrolu v zmysle osobitných predpisov.
- 4.45 Zhotoviteľ preberá v plnom rozsahu zodpovednosť za vlastné riadenie postupu prác, za bezpečnosť a ochranu zdravia vlastných pracovníkov, pracovníkov Subdodávateľov a ostatných ním pozvaných osôb na stavenisko.
- 4.46 Zhotoviteľ je povinný zabezpečiť plnenie ustanovení vyhlášky Ministerstva práce, sociálnych vecí a rodiny Slovenskej republiky č. 147/2013 Z. z., ktorou sa ustanovujú podrobnosti na zaistenie bezpečnosti a ochrany zdravia pri stavebných prácach a prácach s nimi súvisiacich a podrobnosti o odbornej spôsobilosti na výkon niektorých pracovných činností v znení neskorších predpisov, nariadenia vlády Slovenskej republiky č. 396/2006 Z. z. o minimálnych bezpečnostných a zdravotných požiadavkách na stavenisko v znení neskorších predpisov, zabezpečiť výkon činnosti koordinátora bezpečnosti a zabezpečovať plnenie požiadaviek na zaistenie bezpečnosti a ochrany zdravia pri práci vrátane všeobecných zásad prevencie s prihliadnutím najmä na:
- (a) udržiavanie poriadku a čistoty na stavenisku;
 - (b) umiestnenie pracoviska, jeho prístupnosť, určenie komunikácií alebo priestorov na priechod a pohyb zamestnancov a na prejazd a pohyb pracovných prostriedkov;
 - (c) podmienky na manipuláciu s rôznymi materiálmi;

- (d) technickú údržbu zariadení a pracovných prostriedkov, ich kontrolu pred uvedením do prevádzky a pravidelnú kontrolu s cieľom odstrániť nedostatky, ktoré by mohli ovplyvniť bezpečnosť a zdravie zamestnancov;
 - (e) určenie a úpravu plôch na uskladňovanie rôznych materiálov, najmä ak ide o nebezpečné materiály alebo látky;
 - (f) podmienky na odstraňovanie použitých nebezpečných materiálov alebo látok;
 - (g) uskladňovanie, manipuláciu alebo odstraňovanie odpadu a zvyškov materiálov;
 - (h) prispôbovanie času určeného na jednotlivé práce alebo ich etapy podľa skutočného postupu stavebných prác;
 - (i) spoluprácu medzi zamestnávateľmi a fyzickými osobami, ktoré sú podnikateľmi a nie sú zamestnávateľmi;
 - (j) vzájomné pôsobenie pracovných činností uskutočňovaných na stavenisku alebo v jeho tesnej blízkosti; a
 - (k) umožniť výkon kontrolnej činnosti Objednávateľom.
- 4.47 Zhotoviteľ je povinný bezodkladne nahlásiť Objednávateľovi a príslušným štátnym orgánom vznik mimoriadnej udalosti, závažného pracovného úrazu alebo ťažkej ujmy na zdraví alebo smrti na stavenisku, požiaru, havárie a pod.
- 4.48 Objednávateľ má právo určiť bezpečnostného technika, alebo viac bezpečnostných technikov poverených výkonom kontrolnej činnosti v oblasti bezpečnosti pri práci na kontrolu dodržiavania povinností Zhotoviteľa podľa Zmluvy. Bezpečnostný technik poverený Objednávateľom je oprávnený vstupovať do všetkých priestorov na stavenisku za účelom kontrolnej činnosti.
- 4.49 Bezpečnostný technik určený Objednávateľom v prípade zistenia porušenia povinností Zhotoviteľa podľa Zmluvy, alebo nedodržiavanie požiadaviek na bezpečnosť a ochranu zdravia pri práci a ochranu pred požiarom vypracuje záznam o kontrole na stavenisku.
- 4.50 Objednávateľ má právo uložiť Zhotoviteľovi pokutu vo výške stanovenej vnútorným predpisom Objednávateľa za nedodržiavanie požiadaviek na bezpečnosť a ochranu zdravia pri práci a ochranu pred požiarom v zmysle záznamu o kontrole na stavenisku.
- 4.51 Zhotoviteľ zodpovedá za bezpečnosť práce, ochranu zdravia zamestnancov, bezpečnosť technických zariadení pri stavebných prácach, za dodržiavanie osobitných predpisov a STN, týkajúcich sa činností pri vykonávaní Diela a ochrany životného prostredia. Pokiaľ porušením tejto povinnosti Zhotoviteľa vznikne škoda v priestoroch staveniska alebo v jeho blízkosti, náklady spojené s odstránením tejto škody znáša Zhotoviteľ.
- 4.52 Zhotoviteľ za podmienok ustanovených osobitným predpisom zodpovedá za škodu spôsobenú v súvislosti s vykonávaním Diela alebo odstraňovaním väd Diela v záručnej dobe. Zhotoviteľ ďalej zodpovedá za to, že dodané množstvo a kvalita vykonaných prác sa zhodujú s údajmi uvedenými v súpise prác a dodávok.
- 4.53 Nebezpečenstvo škody na Diele, ako aj na veciach a materiáloch, potrebných na vykonanie Diela, znáša Zhotoviteľ až do času podpísania Preberacieho protokolu.

5 SUBDODÁVATELIA A REGISTER PARTNEROV VEREJNÉHO SEKTORA

- 5.1 Zhotoviteľ môže na splnenie Zmluvy využiť Subdodávateľov, pričom však zodpovedá voči Objednávateľovi ako keby plnil sám, na svoju zodpovednosť, v dohodnutom čase a v dohodnutej kvalite a súčasne Zhotoviteľ nesmie zadať splnenie celej Zmluvy len jednému Subdodávateľovi.

- 5.2 Zhotoviteľ sa zaväzuje, že ak bude pri vykonávaní Diela spolupracovať s tretími osobami, bude postupovať v súlade s ustanovením § 41 ZVO a s pravidlami pre zmenu Subdodávateľa uvedenými v tomto článku Zmluvy.
- 5.3 V prípade, že má Zhotoviteľ v čase uzavretia Zmluvy uzavretú subdodávateľskú zmluvu/zmluvy so subdodávateľom/subdodávateľmi, ktorí sa budú podieľať na vykonávaní Diela, je povinný pri podpise Zmluvy písomne uviesť v Prílohe 3 Zmluvy údaje o Subdodávateľovi/subdodávateľoch v rozsahu podľa ustanovenia § 41 ods. 3 ZVO: (i) meno a priezvisko alebo obchodné meno, resp. názov, (ii) adresa pobytu alebo sídlo, (iii) IČO alebo dátum narodenia, ak nebolo pridelené IČO, (iv) podiel plnenia zo Zmluvy v % vyjadrení a predmet subdodávok (stručný popis plnenia Zmluvy, ktoré bude predmetom subdodávky), ako aj údaje o osobe oprávnenej konať za Subdodávateľa v rozsahu meno a priezvisko, adresa pobytu a dátum narodenia. Príloha 3 Zmluvy je v takom prípade neoddeliteľnou súčasťou Zmluvy.
- 5.4 Objednávateľ je oprávnený kedykoľvek počas trvania Zmluvy žiadať Zhotoviteľa o okamžitú výmenu ktoréhokoľvek z jeho Subdodávateľov, ak sa preukáže, že Subdodávateľ postupuje tak, že sa Dielo alebo jeho časť vykonáva v rozpore s podmienkami Zmluvy. V prípade podľa predchádzajúcej vety má Zhotoviteľ povinnosť vymeniť Subdodávateľa a oznámiť jeho identifikáciu Objednávateľovi do 5 (piatich) Pracovných dní odo dňa, kedy ho o výmenu Objednávateľ požiadal.
- 5.5 Zhotoviteľ je povinný písomne oznámiť Objednávateľovi akúkoľvek zmenu údajov o Subdodávateľovi, a to do 5 (piatich) Pracovných dní odo dňa, kedy sa Zhotoviteľ dozvedel o tejto zmene.
- 5.6 K zmene Subdodávateľa môže dôjsť len po odsúhlasení Objednávateľom na základe aktualizovania Prílohy 3 Zmluvy dodatkom k Zmluve a postupom upraveným v tomto článku Zmluvy. Zhotoviteľ je povinný najneskôr 15 (pätnástich) Pracovných dní pred dňom, ktorý predchádza dňu, v ktorom má nastať zmena Subdodávateľa, písomne oznámiť Objednávateľovi zámer zmeny Subdodávateľa s uvedením identifikačných údajov pôvodného aj nového Subdodávateľa, percentuálny podiel subdodávky vo vzťahu k Zmluve, predmet subdodávky a údaje o osobe oprávnenej konať za Subdodávateľa v rozsahu ako sú údaje uvedené v bode 5.3 Zmluvy (aktualizovaný zoznam Subdodávateľov). Objednávateľ písomne upovedomí Zhotoviteľa o svojom rozhodnutí v lehote do 10 (desiatich) Pracovných dní odo dňa doručenia aktualizovanej Prílohy 3 Zmluvy, v ktorom v prípade neudelenia súhlasu uvedie príslušné dôvody. Objednávateľ si vyhradzuje právo odmietnuť Subdodávateľa, ktorý je s ním v obchodnom, súdnom alebo inom spore. V tom prípade Objednávateľ písomne požiada Zhotoviteľa o jeho nahradenie. Zhotoviteľ doručí návrh nového Subdodávateľa do 5 (piatich) Pracovných dní odo dňa doručenia žiadosti o jeho nahradenie, ak Objednávateľ neurčí dlhšiu lehotu.
- 5.7 Ak je to relevantné, Zhotoviteľ, jeho Subdodávatelia v zmysle ustanovenia § 2 ods. 5 písm. e) ZVO a Subdodávatelia podľa ustanovenia § 2 ods. 1 písm. a) siedmy bod zákona č. 315/2016 Z. z. o registri partnerov verejného sektora a o zmene a doplnení niektorých zákonov v znení neskorších predpisov musia byť zapísaní do Registra partnerov verejného sektora, a to počas celej doby trvania Zmluvy. U Subdodávateľov táto povinnosť platí len vtedy, ak Subdodávatelia majú povinnosť byť zapísaní v Registri partnerov verejného sektora.
- 5.8 Zhotoviteľ je povinný zabezpečiť, aby Subdodávatelia, ktorým vznikla povinnosť zápisu do Registra partnerov verejného sektora, mali riadne splnené povinnosti ohľadom zápisu do Registra partnerov verejného sektora.
- 5.9 Zhotoviteľ zodpovedá za správnosť a úplnosť údajov zapísaných v Registri partnerov verejného sektora, identifikáciu konečného užívateľa výhod a overovanie identifikácie konečného užívateľa výhod v zmysle ustanovenia § 11 zákona č. 315/2016 Z. z. o registri partnerov verejného sektora a o zmene a doplnení niektorých zákonov v znení neskorších predpisov. Kým nie je v registri konečných užívateľov výhod zapísané overenie identifikácie konečného užívateľa výhod v súvislosti s plnením Zmluvy alebo kým Zhotoviteľ nesplní svoje povinnosti podľa zákona č. 315/2016 Z. z. o registri partnerov verejného sektora a o zmene a doplnení niektorých zákonov v znení neskorších predpisov, Objednávateľ nie je povinný plniť zo Zmluvy a nedostane sa pritom do omeškania.

6 ODOVZDANIE DIELA

- 6.1 Podmienkou odovzdania a prevzatia Diela je úspešné vykonanie všetkých skúšok, predpísaných osobitnými predpismi, záväznými normami ako aj odstránenie všetkých prípadných väd a nedostatkov Diela.

- 6.2 Zhotoviteľ 4 (štyri) Pracovné dni pred plánovaným odovzdaním Diela písomne vyzve Objednávateľa k prevzatíu Diela. Najneskôr 2 (dva) Pracovné dni pred začatím odovzdávacieho – preberacieho konania budú zo strany Zhotoviteľa pripravené k nahliadnutiu všetky doklady potrebné k tomuto konaniu.
- 6.3 Pre odovzdanie Diela platí:
- (a) Preberací protokol vyhotoví Zhotoviteľ v 4 (štyroch) origináloch. Preberací protokol bude obsahovať minimálne údaje o Zmluvných stranách, opis a špecifikáciu odovzdaného Diela, sprievodnú dokumentáciu (napr. stavebný denník a pod.), súpis zistených drobných vád a nedorobkov (ak sa takéto vyskytnú), dohodu o opatreniach a lehotách na ich odstránenie, prípadne dohodu o iných právach zo zodpovednosti za vady Diela. Preberací protokol musí jasne preukázať, že Dielo je spôsobilé na užívanie na obvyklý účel. Vzhľadom na to, že kontrolu kvality Diela, t. j. kontrolu toho, že Dielo bolo zhotovené a dodané podľa požiadaviek Zmluvy a jej príloh a nemá skryté vady, nie je možné uskutočniť priamo pri odovzdaní Diela, použije sa postup podľa článku 4 Zmluvy. 2 (dva) originály Preberacieho protokolu sú určené pre Objednávateľa a 2 (dva) originály pre Zhotoviteľa;
 - (b) ak Objednávateľ odmietne podpísať Preberací protokol, spíšu Zmluvné strany zápis, v ktorom uvedú svoje stanoviská a ich odôvodnenie; a
 - (c) Zhotoviteľ je povinný pri odovzdaní a prevzatí Diela odovzdať Dielo vyčistené od zvyškov materiálov, príp. uviesť do pôvodného stavu terénne úpravy v okolí Diela, ak počas vykonávania Diela došlo k ich poškodeniu alebo narušeniu.
- 6.4 Zhotoviteľ je povinný pri odovzdávanom – preberacom konaní odovzdať Objednávateľovi v digitálnej forme (.dwg, .dgn, .pdf, .xls, .doc) a v papierovej forme v 2 (dvoch) vyhotoveniach:
- (a) projektovú dokumentáciu skutočného realizovania stavby – Diela (DSRS) so zakreslením všetkých zmien technických riešení oproti DRS (DVP) podľa skutočného stavu vykonaných prác vrátane konštrukčných detailov;
 - (b) porealizačné geodetické zameranie skutočného vyhotovenia Diela;
 - (c) fotodokumentáciu realizácie prác a skúšok jednotlivých častí Diela v primeranom rozsahu na dátovom nosiči;
 - (d) zápisnice o preverení prác a konštrukcií v priebehu zakrytých prác;
 - (e) plán užívania verejnej práce (manuál užívania stavby) vypracovaný v zmysle § 12 ods. 1 písm. a) bod 6. zákona č. 254/1998 Z. z. o verejných prácach v znení neskorších predpisov;
 - (f) vyplnený skúšobný a kontrolný plán podľa § 13 zákona č. 254/1998 Z. z. o verejných prácach v znení neskorších predpisov s potvrdením o vykonaných skúškach a kontrolách;
 - (g) stavebný denník s rekapituláciou výmer v tlačenej forme v 1 (jednom) vyhotovení;
 - (h) schválenú dokumentáciu vykonania prác (DVP);
 - (i) elaborát kvality obsahujúci výsledky skúšok, vyhlásenia o zhode a vyhlásenie o parametroch v súlade s TKP, podľa zákona č. 133/2013 Z. z. o stavebných výrobkoch a o zmene a doplnení niektorých zákonov v znení neskorších predpisov, certifikáty a ďalšie materiály preukazujúce kvalitu materiálov;
 - (j) zápisnice a osvedčenia o vykonaných skúškach použitých materiálov (ak boli robené), vrátane atestov a certifikátov;
 - (k) dokumentáciu a doklady k vývozu a spracovaniu odpadu (vážne lístky, súhlas na nakladanie s odpadom, súhlas na zhodnocovanie odpadov mobilným zariadením, prípadne iné súhlasy alebo registrácie spoločnosti oprávnenej na nakladanie s odpadom); a

- (I) vyhlásenie o parametroch v zmysle § 3 ods. 1 a 2 vyhlášky Ministerstva životného prostredia Slovenskej republiky č. 344/2022 Z. z. o stavebných odpadoch a odpadoch z demolácií;

pričom v prípade, že pri odovzdaní Diela nebude odovzdaný niektorý z týchto dokladov, má sa za to, že Dielo má vady.

- 6.5 Na odovzdávanom – preberacom konaní sa preverí, či je záväzok Zhotoviteľa splnený tak, ako je stanovené v Zmluve, prevedie sa fyzická kontrola vykonaného Diela, jeho súčasti a príslušenstva, overia sa revízne správy, atesty a komplexné skúšky technologického zariadenia Diela.
- 6.6 Zhotoviteľ je povinný po odovzdaní Diela usporiadať stroje, zariadenia a zvyšný materiál na stavenisku tak, aby Dielo mohlo byť riadne užívané, pričom stavenisko je povinný vypratať do 10 (desiatich) Pracovných dní odo dňa podpísania Preberacieho protokolu oboma Zmluvnými stranami, inak je Objednávateľ oprávnený vypratať stavenisko na náklady Zhotoviteľa.

7 ZÁBEZPEKA NA ZÁRUČNÉ OPRAVY

- 7.1 Zhotoviteľ je povinný do 10 (desiatich) Pracovných dní odo dňa podpísania Preberacieho protokolu oboma Zmluvnými stranami:

- (a) doručiť Objednávateľovi Garančnú záruku; alebo
- (b) previesť peňažné prostriedky vo výške Garančnej záruky na účet Objednávateľa č. účtu ;

ako zábezpeku na záručné opravy v prípade, ak Zhotoviteľ nesplní v záručnej dobe v súvislosti so zodpovednosťou za vady Diela akýkoľvek svoj peňažný záväzok podľa Zmluvy a/alebo osobitného predpisu.

- 7.2 Doba platnosti zábezpeky na záručné opravy je do uplynutia záručnej doby, pričom do záručnej doby sa nepočíta čas od oznámenia nároku zo zodpovednosti za vady Diela až do odstránenia príslušnej vady Diela.
- 7.3 V prípade, ak dôjde k plneniu zo zábezpeky na záručné opravy, Zhotoviteľ je povinný do 5 (piatich) Pracovných dní odo dňa plnenia zo zábezpeky na záručné opravy doplniť zábezpeku na záručné opravy do výšky Garančnej záruky.
- 7.4 Objednávateľ na základe písomnej žiadosti Zhotoviteľa vráti zábezpeku na záručné opravy Zhotoviteľovi do 15 (pätnástich) Pracovných dní po uplynutí doby jej platnosti podľa bodu 7.2 Zmluvy.
- 7.5 Zhotoviteľovi neprináležia úroky z peňažnej zábezpeky na záručné opravy.

8 CENA ZA DIELO A PLATOBNÉ PODMIENKY

- 8.1 Cena za Dielo je výsledkom verejného obstarávania uvedeného pod písm. (A) v úvode Zmluvy a stanovená na základe ponukového rozpočtu vyjadreného v Zhotoviteľom ocenenom výkaze výmer podľa Prílohy 1 Zmluvy. Cena za Dielo je konečná, pričom zahŕňa aj náklady Zhotoviteľa na všetky nevyhnutné práce a dodávky, odborné posudky, vyjadrenia, služby ako aj ďalšie súvisiace práce potrebné pri vykonávaní Diela alebo pri prevzatí a odovzdaní Diela do užívania vrátane odvozu odpadu vzniknutého pri vykonávaní Diela a taktiež vyhotovenie projektovej dokumentácie skutočného zrealizovania stavby – Diela a porealizačné geodetické zameranie Diela oprávnenou osobou v digitálnej a papierovej forme. Pri DPH sa bude postupovať podľa osobitných predpisov.

8.2 K zmene Ceny za Dielo môže dôjsť:

- (a) v prípade rozšírenia alebo zúženia rozsahu Diela zo strany Objednávateľa; a/alebo
- (b) pri zmene technického riešenia Diela požadovaného Objednávateľom;

a to na základe písomného dodatku k Zmluve.

- 8.3 Zmluvné strany sa dohodli, že jednotkové ceny uvedené v ponukovom rozpočte podľa Prílohy 1 Zmluvy je možné v súlade s § 18 ods. 1 písm. a) ZVO upraviť dodatkom k Zmluve, ak dôjde k zmene cien vstupov, ktoré majú podstatný vplyv na vykonanie Diela, a to o priemernú infláciu, resp. defláciu meranú bázičným indexom spotrebiteľských cien za obdobie od predloženia ponuky Zhotoviteľom do verejného obstarávania, výsledkom ktorého je Zmluva, resp. od poslednej úpravy cien na základe tohto bodu Zmluvy, ak už bola indexačná doložka v zmysle tohto bodu Zmluvy počas trvania Zmluvy aplikovaná. Skutočnosti, ktoré odôvodňujú zmenu ceny podľa tohto bodu Zmluvy, musí v prípade návrhu na zmenu cien preukázať Zmluvná strana, ktorá zmenu navrhuje.
- 8.4 Zmluvné strany sa dohodli, že pre ocenenie nových položiek podľa bodu 2.2 Zmluvy sa cena určí podľa aktuálnych cenníkov stavebných prác (napr. CENEKON), ktoré budú maximálne a Zhotoviteľ z nich môže poskytnúť zľavu. Uvedené ceny v týchto položkách musia byť odsúhlasené Objednávateľom.
- 8.5 Zhotoviteľovi vznikne právo na zaplatenie Ceny za Dielo dňom podpísania Preberacieho protokolu Objednávateľom. Zhotoviteľ vystaví Objednávateľovi faktúru na zaplatenie Ceny za Dielo a doručí ju Objednávateľovi najneskôr do 5 (piatich) Pracovných dní odo dňa podpísania Preberacieho protokolu Objednávateľom.
- 8.6 Faktúra musí obsahovať všetky náležitosti podľa osobitného predpisu, číslo Zmluvy, pod ktorým je Zmluva evidovaná Objednávateľom, číslo identifikujúce Dielo a prílohou faktúry musí byť Preberací protokol a súpis skutočne vykonaných prác. V prípade, ak faktúra nebude spĺňať tieto náležitosti, je Objednávateľ oprávnený vrátiť faktúru Zhotoviteľovi na dopracovanie, resp. opravu. Taktiež v prípade, ak výška fakturovanej sumy nebude zodpovedať podkladom Objednávateľa, je Objednávateľ oprávnený vrátiť faktúru Zhotoviteľovi na prepracovanie. Nová lehota splatnosti faktúry začína plynúť okamihom doručenia opravenej faktúry Objednávateľovi.
- 8.7 Cena za Dielo je splatná **do 30 (tridsiatich) dní** odo dňa doručenia faktúry Objednávateľovi. Ak deň splatnosti Ceny za Dielo pripadne na sobotu, nedeľu alebo sviatok, splatnosť Ceny za Dielo sa posúva na najbližší nasledujúci Pracovný deň.
- 8.8 Cena za Dielo sa považuje za zaplatenú dňom odpísania fakturovanej sumy vo výške Ceny za Dielo z účtu Objednávateľa na účet Zhotoviteľa uvedený na faktúre.
- 8.9 Objednávateľ si vyhradzuje právo nezaplatiť Zhotoviteľovi 10% z dohodnutej ceny do doby preukázania splnenia kvalitatívnych parametrov pri odovzdávaní verejnej práce v zmysle § 12 ods. 1 písm. b) bod 3 zákona č. 254/1998 Z. z. o verejných prácach. Splnenie kvalitatívnych parametrov bude Objednávateľovi preukázané odovzdaním dokumentov uvedených v čl. 6 ods. 6.4 tejto Zmluvy.

9 ZODPOVEDNOSŤ ZA VADY DIELA

- 9.1 Zhotoviteľ preberá záruku za to, že Dielo má v dobe jeho odovzdania Objednávateľovi zmluvne dohodnuté vlastnosti, a že nemá také vady, ktoré by bránili jeho využitiu na bežný alebo zmluvne dohodnutý účel. Zhotoviteľ ďalej preberá záruku za to, že Dielo bude mať počas celej záručnej doby vlastnosti dohodnuté Zmluvou, zodpovedajúce osobitným predpisom a slovenským technickým normám, a že bude bez väd, ktoré by rušili alebo znižovali hodnotu alebo schopnosť jeho používania na obvyklý účel.
- 9.2 Záručná doba je **60 (šesťdesiat) mesiacov** a začína plynúť odo dňa podpísania Preberacieho protokolu oboma Zmluvnými stranami. Presný termín ukončenia záručnej doby Zmluvné strany uvedú v Preberacom protokole. Záručná doba sa predlžuje o dobu odo dňa uplatnenia Reklamácie po deň odstránenia väd Diela. Odobratie vzoriek (odvrty) za účelom preverenia kvality Diela nemá vplyv na trvanie záruky.

- 9.3 Dielo má vady, ak nezodpovedá požadovanej kvalite a/alebo nezodpovedá požadovanému rozsahu. Zhotoviteľ zodpovedá aj za skryté vady Diela, ktoré Objednávateľ zistil po prevzatí Diela.
- 9.4 V prípade, ak má Dielo vady, Objednávateľ je oprávnený uplatniť si voči Zhotoviteľovi Reklamáciu, v ktorej uvedie zistené vady Diela a nárok z vád Diela, ktorý si voči Zhotoviteľovi uplatňuje.
- 9.5 Zhotoviteľ je povinný najneskôr do 2 (dvoch) Pracovných dní od uplatnenia Reklamácie oznámiť Objednávateľovi písomné stanovisko o spôsobe vybavenia Reklamácie. Ak sa Zhotoviteľ v tejto lehote nevyjadrí, Objednávateľ bude považovať Reklamáciu za uznanú.
- 9.6 Zhotoviteľ je povinný začať s odstraňovaním vád Diela bezodkladne, najneskôr však do 2 (dvoch) Pracovných dní odo dňa doručenia Reklamácie Zhotoviteľovi. Lehotu na odstránenie vád Diela určí Objednávateľ písomne, pričom Zhotoviteľ je povinný odstrániť vady Diela v dohodnutej lehote, inak do 25 (dvadsiatichpiatich) Pracovných dní odo dňa doručenia písomnej reklamácie Objednávateľa Zhotoviteľovi.
- 9.7 Pokiaľ Zhotoviteľ nesplní svoju povinnosť odstrániť vady Diela v lehote podľa bodu 9.6 Zmluvy, Objednávateľ je oprávnený tieto vady Diela odstrániť sám alebo pomocou tretej osoby a Zhotoviteľ je povinný uhradiť náklady na odstránenie vád Diela. Takýmto postupom Objednávateľa alebo inej oprávnenej osoby nie je dotknutá záruka poskytnutá Zhotoviteľom.

10 VYHLÁSENIA A ZÁRUKY

- 10.1 Zhotoviteľ vyhlasuje a ubezpečuje Objednávateľa, že ku dňu podpisu Zmluvy Zhotoviteľom:
- (a) osoba konajúca za Zhotoviteľa je v plnom rozsahu oprávnená dojednať, uzavrieť a podpísať Zmluvu a vykonávať práva a povinnosti v nej upravené;
 - (b) je spoločnosťou riadne založenou a existujúcou podľa právneho poriadku Slovenskej republiky, neexistuje žiaden dôvod neplatnosti spoločnosti, má všetky potrebné právomoci a oprávnenia na realizovanie predmetu Zmluvy, a riadne plní všetky povinnosti, porušenie ktorých by mohlo viesť k jeho zrušeniu;
 - (c) nevedie sa voči nemu vyšetrowanie zo strany štátnych alebo správnych orgánov, nevedie sa voči nemu resp. voči jeho majetku, súdny spor vrátane exekučného, daňového, konkurzného, rozhodcovského konania alebo akéhokoľvek obdobného konania, ktoré by malo vplyv na riadne plnenie Zmluvy;
 - (d) je zapísaný v Registri partnerov verejného sektora, v prípade, že sa naňho takáto povinnosť vzťahuje;
 - (e) uzatvorenie alebo plnenie Zmluvy so Zhotoviteľom nie je ukracujúcim alebo poškodzujúcim alebo znevýhodňujúcim alebo znevýhodňujúcim úkonom vo vzťahu k akémukoľvek veriteľovi, pričom v tejto súvislosti nie je najmä odporovateľným právnym úkonom; a
 - (f) sa oboznámil s vnútorným predpisom Objednávateľa, v zmysle ktorého je Objednávateľ oprávnený uložiť Zhotoviteľovi pokutu podľa bodu 4.50 Zmluvy.
- 10.2 Zhotoviteľ berie na vedomie, že ak by Objednávateľ mal v čase podpisovania Zmluvy vedomosť o tom, že ktoréhokoľvek z vyhlásení Zhotoviteľa uvedené v bode 10.1 Zmluvy je nepravdivé alebo neúplné, Zmluvu by neuzatvoril, nakoľko uvedené vyhlásenia Objednávateľ považuje za vlastnosti, ktoré si vymienil.
- 10.3 Pokiaľ sa preukáže, že ktoréhokoľvek z vyhlásení Zhotoviteľa uvedených v bode 10.1 Zmluvy nebolo v čase uzatvorenia Zmluvy pravdivým alebo úplným, alebo v čase nasledujúcim po uzatvorení Zmluvy prestalo byť pravdivým alebo úplným v dôsledku konania Zhotoviteľa, zaväzuje sa Zhotoviteľ nahradiť škodu, ktorá vznikne Objednávateľovi v dôsledku skutočností, ktoré sú obsahom tohto vyhlásenia.
- 10.4 Objednávateľ vyhlasuje a ubezpečuje Zhotoviteľa, že ku dňu podpisu Zmluvy Objednávateľom:
- (a) má oprávnenie podpísať Zmluvu, vykonávať práva a plniť záväzky vyplývajúce pre neho zo Zmluvy;

- (b) osoby konajúce za Objednávateľa sú v plnom rozsahu oprávnené dojednať, uzavrieť a podpísať Zmluvu a vykonávať práva a povinnosti v nej upravené; a
 - (c) je rozpočtovou organizáciou riadne zriadenou a existujúcou podľa právneho poriadku Slovenskej republiky, neexistuje žiaden dôvod pre zánik rozpočtovej organizácie a riadne plní všetky povinnosti, porušenie ktorých by mohlo viesť k jeho zrušeniu.
- 10.5 Zmluvné strany vyhlasujú, že všetky vyhlásenia uvedené v tomto článku Zmluvy sú pravdivé a úplné a zaväzujú sa konať tak, aby riadne plnili všetky povinnosti pre nich z týchto vyhlásení vyplývajúce, a aby nenastala žiadna negatívna okolnosť predpokladaná ustanoveniami týchto vyhlásení.
- 10.6 Zmluvné strany sa zaväzujú vzájomne sa písomne informovať o akýchkoľvek a všetkých skutočnostiach, ktoré sú výsledkom ich vlastného poznania alebo o ktorých sa dozvedeli od tretej osoby, a ktoré nasvedčujú tomu, že došlo, resp. v budúcnosti nepochybne dôjde k niektorej z nepriaznivých okolností predpokladaných ustanoveniami tohto článku Zmluvy, a to v lehote 5 (piatich) Pracovných dní odo dňa, kedy k takejto skutočnosti na strane ktorejkoľvek Zmluvnej strany došlo, resp. od kedy sa ktorákoľvek Zmluvná strana o takejto skutočnosti na jej strane dozvedela alebo sa pri vynaložení odbornej starostlivosti mala dozvedieť, a to podľa toho, ktorý z týchto dní nastane skôr.

11 SANKCIE

- 11.1 V prípade, ak Zhotoviteľ poruší svoju povinnosť:
- (a) vykonávať Dielo v súlade s čiastkovými termínmi Harmonogramu prác podľa bodu 4.1 Zmluvy, Objednávateľ je oprávnený požadovať od Zhotoviteľa zaplataenie zmluvnej pokuty vo výške 0,5 % (päť desiatín percenta) z Ceny za Dielo za každý deň omeškania;
 - (b) byť poistený podľa bodu 4.14 Zmluvy, Objednávateľ je oprávnený požadovať od Zhotoviteľa zaplataenie zmluvnej pokuty vo výške 10 % (desať percent) z Ceny za Dielo;
 - (c) prevziať stavenisko podľa bodu 4.2 Zmluvy alebo vypratať stavenisko podľa bodu 6.6 Zmluvy, Objednávateľ je oprávnený požadovať od Zhotoviteľa zaplataenie zmluvnej pokuty vo výške 300 EUR (slovom: tristo eur) za každý začatý deň omeškania;
 - (d) nevráti zapožičanú raznicu podľa bodu 4.39 Zmluvy do 30.11. príslušného roka, Objednávateľ je oprávnený požadovať od Zhotoviteľa zaplataenie zmluvnej pokuty vo výške 300 EUR;
 - (e) podľa článku 5 Zmluvy týkajúcu sa Subdodávateľa alebo jeho zmeny alebo povinností podľa ZVO v prípade Subdodávateľa, ktorý má povinnosť zapisovať sa do Registra partnerov verejného sektora, Objednávateľ je oprávnený požadovať do Zhotoviteľa zaplataenie zmluvnej pokuty vo výške 10.000 EUR (slovom: desaťtisíc eur), a to za každé porušenie ktorejkoľvek z vyššie uvedených povinností, a to aj opakovane; alebo
 - (f) odstrániť vady Diela v záručnej dobe v termínoch stanovených podľa článku 9 Zmluvy, Objednávateľ je oprávnený požadovať do Zhotoviteľa zaplataenie zmluvnej pokuty vo výške 0,5 % (päť desiatín percenta) z Ceny za Dielo za každý deň omeškania.
- 11.2 V prípade, ak Zhotoviteľ poruší inú svoju povinnosť podľa Zmluvy ako je uvedená v bode 11.1 Zmluvy, Objednávateľ je oprávnený požadovať od Zhotoviteľa zaplataenie zmluvnej pokuty vo výške 500 EUR (slovom: päťsto eur) za každý začatý deň omeškania.
- 11.3 V prípade, ak Objednávateľ poruší svoju povinnosť zaplatiť Cenu za Dielo riadne a včas v zmysle článku 8 Zmluvy, Zhotoviteľ je oprávnený požadovať od Objednávateľa úroky z omeškania vo výške 0,01 % (jednej stotiny percenta) z nezaplataenej fakturovanej sumy Ceny za Dielo za každý deň omeškania.
- 11.4 Objednávateľ má právo na úhradu preukázateľných sankcií, udelených mu zo strany štátneho odborného dozoru v dôsledku porušenia zmluvných povinností zo strany Zhotoviteľa. Objednávateľ má právo požadovať od Zhotoviteľa náhradu prípadných preukázateľných sankcií, ktoré mu boli uložené v dôsledku porušenia zmluvných povinností Zhotoviteľom.

- 11.5 Povinnosť, splnenie ktorej bolo zaistené zmluvnou pokutou, je Zhotoviteľ povinný plniť i po zaplatení zmluvnej pokuty. Zaplatením zmluvnej pokuty v zmysle tohto článku Zmluvy nezaniká právo Objednávateľa na náhradu škody spôsobenej Zhotoviteľom.
- 11.6 Zmluvné strany považujú takéto určenie zmluvnej pokuty za primerané a dostatočne určité. Zmluvnú pokutu je Zhotoviteľ povinný zaplatiť Objednávateľovi, najneskôr do 5 (piatich) Pracovných dní odo dňa doručenia výzvy Objednávateľa na zaplatenie zmluvnej pokuty Zhotoviteľovi.

12 TRVANIE A ZÁNIK ZMLUVY

- 12.1 Zmluva sa uzatvára na dobu určitú, a to **do dňa splnenia všetkých záväzkov Zmluvných strán vyplývajúcich zo Zmluvy.**
- 12.2 Zmluva môže byť zrušená:
- (a) písomným odstúpením od Zmluvy za podmienok ustanovených v osobitnom predpise alebo dohodnutých v Zmluve; alebo
 - (b) písomnou dohodou Zmluvných strán.
- 12.3 Objednávateľ je oprávnený odstúpiť od Zmluvy, ak Zhotoviteľ:
- (a) neposkytol Objednávateľovi zábezpeku na vykonanie prác v lehote podľa bodu 3.1 Zmluvy;
 - (b) nedodrží čiastkové termíny Harmonogramu prác v zmysle bodu 4.1 Zmluvy;
 - (c) neprevzal stavenisko v lehote podľa bodu 4.2 Zmluvy;
 - (d) nie je poistený v zmysle bodu 4.14 Zmluvy;
 - (e) vykonáva Dielo spôsobom, ktorý je v rozpore so Zmluvou, s Projektovou dokumentáciou, s osobitným predpisom a/alebo slovenskou technickou normou a/alebo pri vykonávaní Diela nepostupuje s odbornou starostlivosťou, a ak Zhotoviteľ nezjedná nápravu ani po výzve Objednávateľa, v ktorej Objednávateľ poskytne dodatočnú primeranú lehotu k náprave a/alebo určené opatrenia k náprave;
 - (f) vykonáva Dielo prostredníctvom osôb, ktoré nie sú odborne či zdravotne spôsobilé na vykonávanie príslušných prác;
 - (g) v rozpore so Zmluvou zastavil vykonávanie Diela alebo inak prejavil svoj úmysel nepokračovať vo vykonávaní Diela a/alebo plnení si svojich záväzkov podľa Zmluvy a/alebo osobitného predpisu,
 - (h) preukázateľne dodá nekvalitné Dielo, ktoré nezodpovedá jeho obvyklému účelu alebo požiadavkám uvedeným v Zmluve;
 - (i) poruší ktorúkoľvek z povinností týkajúcej sa Subdodávateľa alebo jeho zmeny podľa ZVO a/alebo podľa článku 5 Zmluvy;
 - (j) nevybaví Reklamáciu v súlade s článkom 9 Zmluvy;
 - (k) uviedol vyhlásenie podľa bodu 10.1 Zmluvy, ktoré preukázateľne v čase uzatvorenia Zmluvy nebolo pravdivým alebo úplným, alebo v čase nasledujúcom po uzatvorení Zmluvy prestalo byť pravdivým alebo úplným;
 - (l) ak bol právoplatne vyhlásený konkurz na majetok Zhotoviteľa alebo Zhotoviteľ vstúpil do likvidácie; alebo

- (m) stratí oprávnenie k výkonu činnosti, oprávňujúcej ho na plnenie povinností podľa Zmluvy.
- 12.4 Objednávateľ je oprávnený odstúpiť od Zmluvy, ak Subdodávateľ v čase uzavretia Zmluvy nebol zapísaný v Registri partnerov verejného sektora, ak bol z tohto registra vymazaný alebo ak mu bol právoplatne uložený zákaz účasti podľa § 182 ods. 3 písm. b) ZVO;
- 12.5 Zhotoviteľ je oprávnený odstúpiť od Zmluvy, ak sa niektoré z vyhlásení Objednávateľa podľa bodu 10.4 Zmluvy ukáže ako nepravdivé alebo neúplné.
- 12.6 Odstúpenie od Zmluvy nadobudne účinnosť dňom doručenia písomného oznámenia Zmluvnej strany o odstúpení od Zmluvy druhej Zmluvnej strane.
- 12.7 Odstúpením od Zmluvy Zmluva zaniká, a teda zanikajú všetky práva a povinnosti Zmluvných strán, ktoré vyplývajú zo Zmluvy. Odstúpenie od Zmluvy sa nedotýka nároku na náhradu škody vzniknutej porušením Zmluvy, zmluvných pokút, zábezpeky na vykonanie prác, zábezpeky na záručné opravy a všetkých ďalších ustanovení, ktoré podľa prejavenej vôle Zmluvných strán alebo vzhľadom na svoju povahu majú trvať aj po ukončení Zmluvy. Za práce a dodávky vykonané v súlade so Zmluvou do okamihu odstúpenia Objednávateľa od Zmluvy má Zhotoviteľ nárok na úhradu príslušnej časti Ceny za Dielo. Objednávateľ je oprávnený do záverečného vyúčtovania si započítať straty, zmluvné pokuty, škody a sankcie vzniknuté v dôsledku porušenia zmluvných povinností zo strany Zhotoviteľa, prípadne do doby ich vysporiadania je oprávnený zadržať neuhradené platby Zhotoviteľovi.
- 12.8 Zmluvné strany sa dohodli, že Zmluva zaniká aj na základe písomnej dohody Zmluvných strán.

13 KOMUNIKÁCIA

- 13.1 Pokiaľ nie je v Zmluve uvedené inak, akákoľvek komunikácia a iné úkony v súvislosti so Zmluvou a jej plnením, musia byť urobené v písomnej forme v slovenskom alebo českom jazyku a doručené na adresy uvedené v záhlaví Zmluvy alebo na iné adresy alebo kontaktné osoby, ktoré si Zmluvné strany navzájom písomne oznámia. Dokumenty vyhotovené v súvislosti so Zmluvou a jej plnením v inom ako slovenskom alebo českom jazyku, musia byť úradne preložené do slovenského jazyka.
- 13.2 Akékoľvek oznámenie alebo iná formálna korešpondencia sa budú pre účely Zmluvy považovať za doručené:
 - (a) v deň doručenia zásielky, ak bola zásielka doručená osobne alebo kuriérnou službou; alebo
 - (b) 5. (piaty) Pracovný deň nasledujúci po dni podania zásielky na pošte, ak bola zásielka poslaná doporučenou poštou alebo v deň doručenia zásielky, podľa toho, čo nastane skôr; alebo
 - (c) v deň odoslania e-mailu, ak bol e-mail odoslaný v ktorýkoľvek Pracovný deň, v ostatných prípadoch v najbližší Pracovný deň nasledujúci po dni odoslania e-mailu, ak sa Zmluvné strany nedohodli inak.
- 13.3 Zmenu identifikačných údajov niektorej zo Zmluvných strán uvedených v Zmluve je dotknutá Zmluvná strana povinná oznámiť druhej Zmluvnej strane do 5 (piatich) Pracovných dní odo dňa, kedy došlo k tejto zmene.

14 ZÁVEREČNÉ USTANOVENIA

- 14.1 Zmluva nadobúda platnosť dňom podpisu oboch Zmluvných strán a účinnosť dňom nasledujúcim po dni jej zverejnenia v Centrálnom registri zmlúv.
- 14.2 Vzťahy upravené Zmluvou, ako aj vzťahy vznikajúce zo Zmluvy sa spravujú právnym poriadkom Slovenskej republiky.

- 14.3 Zmluvné strany sa dohodli, že akýkoľvek spor vzniknutý na základe Zmluvy alebo v súvislosti so Zmluvou, vrátane otázok platnosti, účinnosti alebo výkladu Zmluvy bude rozhodnutý príslušným súdom v Slovenskej republike.
- 14.4 Práva a povinnosti zo Zmluvy prechádzajú na právnych nástupcov Zmluvných strán. Zhotoviteľ môže svoje pohľadávky voči Objednávateľovi vyplývajúce zo Zmluvy postúpiť len s predchádzajúcim písomným súhlasom Objednávateľa.
- 14.5 Zmluvné strany sa dohodli, v rozsahu v akom to právne predpisy pripúšťajú, že vylučujú právo Zhotoviteľa započítať bez súhlasu Objednávateľa akúkoľvek svoju pohľadávku voči Objednávateľovi oproti akejkoľvek pohľadávke Objednávateľa voči Zhotoviteľovi.
- 14.6 Zmluvné strany sa dohodli, že Objednávateľ môže kedykoľvek započítať pohľadávku, ktorú má voči Zhotoviteľovi proti akejkoľvek pohľadávke (bez ohľadu na to, či je v čase započítania splatná alebo nie), ktorú má Zhotoviteľ voči Objednávateľovi. Ak sú započítavané pohľadávky denominované v rôznych menách, Objednávateľ je oprávnený pre účely započítania prepočítať čiastku ktorejkoľvek pohľadávky do meny druhej pohľadávky, pričom použije výmenný kurz stanovený v kurzovom lístku publikovanom Európskou centrálnou bankou.
- 14.7 Zmluvu možno meniť, dopĺňať ju, alebo ju zrušiť len písomne a v súlade s § 18 ZVO, a to na základe dohody Zmluvných strán podpísanej Zmluvnými stranami.
- 14.8 V prípade, ak sa niektoré z ustanovení Zmluvy stane neplatným alebo nevymáhateľným, nemá takáto neplatnosť alebo nevymáhateľnosť niektorého z ustanovení Zmluvy vplyv na platnosť a vymáhateľnosť ostatných ustanovení Zmluvy. Zmluvné strany sú v takomto prípade povinné bez zbytočného odkladu uzatvoriť dodatok k Zmluve, ktorý nahradí neplatné alebo nevymáhateľné ustanovenie Zmluvy iným ustanovením, ktoré ho v právnom aj obchodnom zmysle najbližšie nahrádza tak, aby bola vôľa Zmluvných strán vyjadrená v nahrádzaných ustanoveniach Zmluvy zachovaná.
- 14.9 Žiadna zo Zmluvných strán nezodpovedá za omeškanie alebo nesplnenie svojej zmluvnej povinnosti, pokiaľ dôjde k nepredvídateľnej udalosti, ktorú povinná Zmluvná strana nemôže ovplyvniť, najmä k živelnej pohrome, vojne, občianskym nepokojom, nedostatku surovín na trhu, sabotáži, štrajku, alebo inému prípadu tzv. „vyššej moci“. Povinná Zmluvná strana sa zaväzuje omeškanie alebo nemožnosť plnenia zmluvnej povinnosti druhej Zmluvnej strane bezodkladne oznámiť a vyvinúť maximálne úsilie k odstráneniu takejto udalosti, pokiaľ to bude možné. Po odstránení tejto udalosti sa povinná Zmluvná strana zaväzuje vyvinúť maximálne úsilie k splneniu omeškanej zmluvnej povinnosti.
- 14.10 Zmluvné strany zhodne prehlasujú, (i) že si Zmluvu riadne prečítali, (ii) v plnom rozsahu porozumeli jej obsahu, ktorý je pre ne dostatočne zrozumiteľný a určitý, (iii) že táto vyjadruje ich slobodnú a vážnu vôľu bez akýchkoľvek omylov a (iv) že táto nebola uzavretá ani v tiesni, ani za nápadne nevýhodných podmienok plynúcich pre ktorúkoľvek Zmluvnú stranu, na znak čoho ju týmto vlastnoručne podpisujú.
- 14.11 Zmluva je vyhotovená v 4 (štyroch) rovnopisoch, s tým, že všetky rovnopisy majú platnosť originálu a každá zo Zmluvných strán dostane po 2 (dvoch) jej rovnopisoch.

Prílohy Zmluvy:

- | | |
|-----------|--|
| Príloha 1 | Špecifikácia Diela a ponukový rozpočet |
| Príloha 2 | Harmonogram prác |

Príloha 3 Zoznam Subdodávateľov

Príloha 4 Zmenový list

PODPISY ZMLUVNÝCH STRÁN

Objednávateľ:

V Trnave dňa: 4.6.2025

Správa a údržba ciest Trnavského samosprávneho kraja

_____ v.r. _____
Meno: Ing. Dalibor Trebichalský
Funkcia: riaditeľ

Zhotoviteľ:

V Bratislave, dňa 20.5.2025

STRABAG s.r.o.

-----v. r. -----
Meno: Ing. Martin Martinák
Funkcia: konateľ spoločnosti

-----v.r.-----
Meno: František Mikóczy
Funkcia: ekonóm oblasti ZÁPAD

PRÍLOHA 1

ŠPECIFIKÁCIA DIELA A PONUKOVÝ ROZPOČET

Opis predmetu zákazky:

Predmetom zákazky je realizácia stavebných prác - Rekonštrukcia mosta M3176 - Most cez potok Chtelnička v obci Veľké Kostoľany vrátane Dokumentácie na vykonanie prác (DVP) a taktiež vyhotovenie Dokumentácie skutočného realizovania stavby (DSRS) a porealizačného geodetického zamerania oprávnenou osobou v digitálnej aj papierovej forme.

Rekonštrukciou mosta je nevyhnutné odstrániť havarijný stav mosta a zabezpečiť plynulosť a bezpečnosť premávky na úseku cesty III/1265 v intraviláne obce Veľké Kostoľany. Zároveň dôjde aj k úprave prislúchajúcej časti tejto cesty. Most bol vybudovaný v roku 1947. Ide o jednopoložnú nosnú trámovú železobetónovú konštrukciu. V priečnom reze nosnú konštrukciu tvorí 5 trávov výšky 950 mm. Trámy sú v pozdĺžnom smere v strede mosta a nad ložiskami stužené priečnikmi. Založenie krajných opôr je pravdepodobne plošné.

V rámci rekonštrukcie mosta sa bude demontovať existujúce príslušenstvo mostného objektu, dôjde ku odfrézovaniu vrstiev vozovky, odbúraniu ríms a k demolácii existujúcej nosnej konštrukcie. Následne budú do projektovanej úrovne odpílené prvky spodnej stavby (úložné prahy, krídla, oporný múr na Potočnej ulici), odkopaná existujúca prechodová oblasť. Ďalej bude realizované nové zosilnenie existujúceho zakladania mikropilótami. Existujúce časti spodnej stavby budú následne otryskané vysokotlakovým vodným lúčom, obetonované betónom hr.100 mm.

Po zasanovaní spodnej stavby sa zrealizujú nové úložné prahy, osadí sa prefabrikovaná nosná konštrukcia, zintegruje sa s úložným prahom pomocou priečnikov, dobudujú sa rovnobežné plošne založené krídla. Zrealizuje sa nová prechodová oblasť s prechodovou doskou. V poslednom kroku sa vybudujú nové monolitické železobetónové rímky, osadí sa mostné príslušenstvo a natiahnu sa nové asfaltové vrstvy na moste a v upravovaných oblastiach cesty III/1265 a Potočnej ulice. Súbežne bude prebiehať čistenie koryta potoka od náletových drevín a odpadu.

Realizácia rekonštrukcie mostného objektu bude prebiehať za úplnej uzávery cesty III/1265 v danom úseku. Obchádzka bude smerovaná cez ulicu Ľ. Štúra. Súčasťou dodania bude aj osadenie, udržiavanie a následné odstránenie dočasného dopravného značenia (DDZ) v zmysle určenia použitia DDZ, vydaného Okresným úradom a odsúhlaseného Okresným dopravným inšpektorátom.

Pred samotnou realizáciou prác je úspešný uchádzač povinný nechať vytýčiť všetky inžinierske siete (IS) v okolí mosta. Prípadné preložky sietí budú predmetom DVP. Stavebné práce budú realizované tak, aby nedošlo k poškodeniu IS. V prípade potreby budú počas realizácie stavebných prác ochránené. Pri realizácii stavebných prác je nutné rešpektovať ochranné pásma všetkých inžinierskych sietí a postupovať v zmysle vyjadrení správcov. Výkopy realizovať ručne a všetky poškodenia hlásiť správcovi. Takisto je nutné pri pojazde stavebných mechanizmov dbať na ochranu vzdušného vedenia v priestore stavby.

Pred zahájením stavby je nevyhnutné, aby úspešný uchádzač spracoval a dal odsúhlasiť povodňový plán stavby a tiež projekt BOZP.

Rozsah búracích prác je nevyhnutné konzultovať s projektantom v rámci DVP na základe zistení na stavbe. V prípade výstavby v zimnom období je potrebné uvažovať s určitými opatreniami, aby boli dodržané všetky požiadavky kvality a technológie stavby.

Podrobnosti realizácie a všetky zmeny budú riešené v rámci DVP. Technologické postupy a kontrolno-skúšobný plán budú predložené projektantovi, technickému a stavebnému dozoru verejného obstarávateľa pred začatím realizácie predmetu zákazky. Všetky zmeny musia byť odsúhlasené autorským dozorom stavby a zapracované do Zmenového listu.

Vybúrané materiály budú odvezené na najbližšiu skládku. Vzdialenosť od riešených objektov je do 20 km.

Ďalej je potrebné rešpektovať povinnosti vyplývajúce zo zákona č. 79/2015 Z.z.: odpady z demolácií materiálovo zhodnotiť pri výstavbe, rekonštrukcii alebo údržbe komunikácií prostredníctvom mobilného zariadenia na základe platného Súhlasu na zhodnocovanie odpadu a všetky vzniknuté odpady správne zaradiť podľa Katalógu odpadov.

Opätovná realizácia trvalého vodorovného dopravného značenia nie je súčasťou dodania a bude zhotovená

vlastnými silami/pracovníkmi verejného obstarávateľa.

Pred odovzdaním predmetu zákazky je potrebné spracovať a predložiť dokumentáciu skutočnej realizácie stavby (DSRS).

Verejný obstarávateľ vyžaduje pre uvedenú stavbu využívanie stavebného denníka v elektronickej forme pomocou špeciálneho softvéru/aplikácie a to sprístupnením tohto stavebného denníka pre určeného zástupcu verejného obstarávateľa a stavebný dozor. Nevyhnutnou súčasťou denných zápisov je aj fotodokumentácia prác realizovaných v príslušnom dni. Pri ukončení predmetu zákazky sa vyžaduje odovzdanie výstupu takejto elektronickej formy stavebného denníka ako v papierovej forme (1x), tak aj vo forme elektronickej (napr. na CD alebo inom vhodnom nosiči). Predložená elektronická forma a papierové vyhotovenie stavebného denníka musí byť identická.

Osoby určené pre komunikáciu:

Na strane Objednávateľa

Ing. Monika Zatlková,
Veronika Blažeková,
Mgr. Jozef Šmida,
Ing. Martin Chromý,
Mgr. Marián Bartoš,

Autorský dozor: Ing. Milan Krajčí,
Technický dozor: Ing. Marián Kabina
Ing. Jozef Kováč,

Na strane Zhotoviteľa

Ing. Pavol Garai,
Peter Kováč,
Ing. David Baloga,
p. Jozef Jariabka,

REKAPITULÁCIA STAVBY

Kód: M3176
Stavba: Most M3176 (50417-1) cez potok Chtelnička v obci Veľké Kostoľany, cesta III/1265, kkm 0,3160

JKSO: KS:
Miesto: Dátum: 11. 2. 2025

Objednávateľ: IČO:
IČ DPH:

Zhotoviteľ: STRABAG s.r.o. IČO: 17 317 282
IČ DPH: SK2020316298

Projektant: Ing. Milan Krajčí IČO:
IČ DPH:

Spracovateľ: IČO:
IČ DPH:

Poznámka:

Cena bez DPH			375 734,81
DPH základná znižená	Sadzba dane	Základ dane	Výška dane
	23,00%	0,00	0,00
	23,00%	375 734,81	86 419,01
Cena s DPH v EUR			462 153,82

Projektant Spracovateľ

Dátum a podpis: Pečiatka Dátum a podpis: Pečiatka

Objednávateľ Zhotoviteľ

Dátum a podpis: Pečiatka Dátum a podpis: Pečiatka

REKAPITULÁCIA OBJEKTOV STAVBY

Kód:

M3176

Stavba:

Most M3176 (50417-1) cez potok Chtelnička v obci Veľké Kostoľany, cesta III/1265, kkm 0,3160

Miesto:

Dátum:

11. 2. 2025

Objednávateľ:

Projektant:

Ing. Milan Krajči

Zhotoviteľ:

STRABAG s.r.o.

Spracovateľ:

Kód	Popis	Cena bez DPH [EUR]	Cena s DPH [EUR]
Náklady z rozpočtov		375 734,81	462 153,82
SO 201-00	Most M3176 (50417-1) cez potok Chtelnička v obci Veľké Kostoľany	375 734,81	462 153,82

KRYCÍ LIST ROZPOČTU

Stavba:

Most M3176 (50417-1) cez potok Chtelnička v obci Veľké Kostoľany, cesta III/1265, kkm
0,3160

Objekt:

SO 201-00 - Most M3176 (50417-1) cez potok Chtelnička v obci Veľké Kostoľany

JKSO:

Miesto:

KS:

Dátum: 11. 2. 2025

Objednávateľ:

IČO:

IČ DPH:

Zhotoviteľ:

STRABAG s.r.o.

IČO:

17 317 282

IČ DPH:

SK2020316298

Projektant:

Ing. Milan Krajči

IČO:

IČ DPH:

Spracovateľ:

IČO:

IČ DPH:

Poznámka:

Cena bez DPH

375 734,81

	Základ dane	Sadzba dane	Výška dane
DPH základná	0,00	23,00%	0,00
znižená	375 734,81	23,00%	86 419,01

Cena s DPH

v EUR

462 153,82

Projektant

Spracovateľ

Dátum a podpis:

Pečiatka

Dátum a podpis:

Pečiatka

Objednávateľ

Zhotoviteľ

Dátum a podpis:

Pečiatka

Dátum a podpis:

Pečiatka

REKAPITULÁCIA ROZPOČTU

Stavba:	Most M3176 (50417-1) cez potok Chtelnička v obci Veľké Kostoľany, cesta III/1265, kkm 0,3160		
Objekt:	SO 201-00 - Most M3176 (50417-1) cez potok Chtelnička v obci Veľké Kostoľany		
Miesto:		Dátum:	11. 2. 2025
Objednávateľ:		Projektant:	Ing. Milan Krajči
Zhotoviteľ:	STRABAG s.r.o.	Spracovateľ:	
Kód dielu - Popis		Cena celkom [EUR]	

Náklady z rozpočtu	375 734,81
HSV - Práce a dodávky HSV	352 114,03
1 - Zemné práce	14 741,47
2 - Zakladanie	49 150,72
3 - Zvislé a kompletne konštrukcie	74 272,30
4 - Vodorovné konštrukcie	112 490,78
5 - Komunikácie	16 659,37
6 - Úpravy povrchov, podlahy, osadenie	2 774,02
9 - Ostatné konštrukcie a práce-búranie	82 012,15
99 - Presun hmôt HSV	13,22
PSV - Práce a dodávky PSV	6 839,14
711 - Izolácie proti vode a vlhkosti	6 839,14
VRN - Investičné náklady neobsiahnuté v cenách	16 781,64

ROZPOČET

Stavba:	Most M3176 (50417-1) cez potok Chtelnička v obci Veľké Kostoľany, cesta III/1265, kkm 0,3160				
Objekt:	SO 201-00 - Most M3176 (50417-1) cez potok Chtelnička v obci Veľké Kostoľany				
Miesto:				Dátum:	11. 2. 2025
Objednávateľ:				Projektant:	Ing. Milan Krajčí
Zhotoviteľ:	STRABAG s.r.o.			Spracovateľ:	

PČ	Typ	Kód	Popis	MJ	Množstvo	J.cena [EUR]	Cena celkom [EUR]
----	-----	-----	-------	----	----------	--------------	-------------------

Náklady z rozpočtu

375 734,81

D HSV Práce a dodávky HSV

352 114,03

D 1 Zemné práce

14 741,47

1	K	111201101.S	Odstránenie krovín a stromov s koreňom s priemerom kmeňa do 100 mm, do 1000 m2	m2	435,000	1,89	822,15
VV		"kompletné vyčistenie od náletových drevín" 435,0			435,000		
VV		Súčet			435,000		
2	K	113152150.S	Frézovanie asf. podkladu alebo krytu bez prek., plochy do 500 m2, pruh š. do 0,5 m, hr. 200 mm 0,508 t	m2	63,410	8,77	556,11
3	K	119001411.S	Dočasné zaistenie podzemného potrubia DN do 200	m	40,000	14,50	580,00
4	K	121101111.S	Odstránenie ornice s vodor. premiestn. na hromady, so zložením na vzdialenosť do 100 m a do 100m3	m3	15,200	3,32	50,46
5	K	129103101.S	Čistenie koryta vodotoku	m3	43,500	6,77	294,50
VV		"precistenie koryta potoka" 435,0*0,10			43,500		
VV		Súčet			43,500		
6	K	131201102.S	Výkop nezapaženej jamy v hornine 3, nad 100 do 1000 m3	m3	296,500	1,81	536,67
VV		"výkop prechodovej oblasti" 296,5			296,500		
VV		Súčet			296,500		
7	K	162301500.S	Vodorovné premiestnenie vyklčovaných krovín do priemeru kmeňa 100 mm na vzdialenosť 3000 m	m2	435,000	0,32	139,20
8	K	162301509.S	Príplatok za každých ďalších 1000 m premiest., vyklčovaných krovín po spevnenej ceste	m2	7 395,000	0,11	813,45
VV		435*17 "Prepočítané koeficientom množstva			7 395,000		
VV		Súčet			7 395,000		
9	K	162501122.S	Vodorovné premiestnenie výkopku po spevnenej ceste z horniny tr.1-4, nad 100 do 1000 m3 na vzdialenosť do 3000 m	m3	340,000	1,35	459,00
VV		"odvoz nevhodnej zeminy zo stavby" 296,5			296,500		
VV		"odvoz nánosov z čistenia koryta potoka" 43,5			43,500		
VV		Súčet			340,000		
10	K	162501123.S	Vodorovné premiestnenie výkopku po spevnenej ceste z horniny tr.1-4, nad 100 do 1000 m3, príplatok k cene za každých ďalších a začatých 1000 m	m3	5 780,000	0,45	2 601,00
VV		340*17 "Prepočítané koeficientom množstva			5 780,000		
VV		Súčet			5 780,000		
11	K	167101101.S	Nakladanie neuľahnutého výkopku z hornín tr.1-4 do 100 m3	m3	15,200	1,81	27,51
VV		"ornica pre zahumusovanie" 15,2			15,200		
VV		Súčet			15,200		
12	K	171102121.S	Uloženie sypaniny do násypu nesúdržných hornín kamenistých	m3	172,770	3,49	602,97
VV		"dosypanie kužeľov" 61,12			61,120		
VV		"zhutnený zásyp za oporou" 111,65			111,650		
VV		Súčet			172,770		
13	M	583410004400.S	Štrkodrva frakcia 0-63 mm	t	310,990	8,19	2 547,01
14	K	171209002.S	Poplatok za skladovanie - zemina a kamenivo (17 05) ostatné	t	612,000	7,13	4 363,56
VV		"poplatok za skládku nevhodnej zeminy" (296,5+43,5)*1,8			612,000		
VV		Súčet			612,000		
15	K	180401212.S	Založenie trávniku lúčneho výsevom na svahu nad 1:5 do 1:2	m2	76,000	0,65	49,40
16	M	005720001400.S	Osivá tráv - semená parkovej zmesi	kg	2,350	11,88	27,92
17	K	182301123.S	Rozprestretie ornice na svahu so sklonom nad 1:5, plocha do 500 m2, hr.nad 150 do 200 mm	m2	76,000	2,91	221,16
18	K	185803112.S	Ošetrovanie trávniku na svahu nad 1:5 do 1:2	m2	76,000	0,65	49,40

PČ	Typ	Kód	Popis	MJ	Množstvo	J.cena [EUR]	Cena celkom [EUR]
D 2			Zakladanie				49 150,72
19	K	212341111.S	Obetónovanie drenážnych rúr medzerovitým betónom	m3	1,790	109,71	196,38
	VV		0,71+1,08		1,790		
	VV		Súčet		1,790		
20	K	212792212.S	Odvodnenie mostnej opory - drenážne flexibilné zvislé plastové potrubie DN 160	m	34,600	9,62	332,85
	VV		14,4+20,2		34,600		
	VV		Súčet		34,600		
21	K	229942113.S	Rúrkové mikropilóty tlakové i ťahové z ocele 11 523 časť hladká, pri priemere nad 105 do 115 mm	m	190,000	101,00	19 190,00
22	K	229946113.S	Hlava rúrkovej mikropilóty namáhanej len tlakom pri priemere mikropilóty nad 105 do 115 mm	ks	19,000	95,05	1 805,95
23	K	262303572	Vrty pre injektáž zvislé povrchové, D nad 195 do 245 mm v hĺbke 0 - 25 m, v hornine III	m	190,000	101,00	19 190,00
24	K	273311114.S	Základové dosky mostných konštrukcií z betónu простého tr. C 12/15	m3	22,950	136,73	3 137,95
	VV		"betón pod PD" 6,08+8,07		14,150		
	VV		"podkladný betón pod krídla" 2,3+1,49		3,790		
	VV		"podkladný betón pod drenáž opory" 2,0+3,01		5,010		
	VV		Súčet		22,950		
25	K	273354111.S	Debnenie základových dosiek mostných konštrukcií - zhotovenie	m2	28,470	31,65	901,08
	VV		2,76+3,37+6,86+15,48		28,470		
	VV		Súčet		28,470		
26	K	273354211.S	Debnenie základových dosiek mostných konštrukcií - odstránenie	m2	28,470	15,68	446,41
27	K	281602211.S	Injektovanie povrchové s dvojším obturátorom mikropilót alebo kotiev tlakom do 0, 6 MPa (m)	m	133,000	29,70	3 950,10
D 3			Zvislé a kompletne konštrukcie				74 272,30
28	K	317141111.S	Osadenie ríms z kompozitného materiálu s kotvením dĺžky do 2 m	ks	55,220	59,15	3 266,26
29	M	593200	<i>Rímsový prefabrikát kompozitný</i>	ks	55,220	93,87	5 183,50
30	K	317171121.S	Kotvenie monolitického betónu rímsy do mostovky kotvou do vývrtu	ks	76,000	76,04	5 779,04
31	K	317321119.S	Mostové rímsy z betónu železového triedy C 35/45 s PP vláknami	m3	15,210	172,90	2 629,81
32	K	317353121.S	Debnenie mostných ríms všetkých tvarov - zhotovenie	m2	28,580	64,78	1 851,41
33	K	317353221.S	Debnenie mostových ríms všetkých tvarov - odstránenie	m2	28,580	15,68	448,13
34	K	317361216.S	Výstuž mostných ríms z betonárskej ocele B500 (10505)	t	2,140	1 584,43	3 390,68
35	K	334323128.S	Mostné opory a úložné prahy z betónu železového tr. C 30/37	m3	4,500	167,09	751,91
	VV		"obetónovanie líca úložného prahu" 0,79+1,7		2,490		
	VV		"betón oporného múru" 2,01		2,010		
	VV		Súčet		4,500		
36	K	334323138.S	Mostné krídla a záverné stienky z betónu železového tr. C 30/37	m3	84,990	129,75	11 027,45
	VV		"nové krídla" 15,51+10,35		25,860		
	VV		"nová záverná stienka" 26,55+32,58		59,130		
	VV		Súčet		84,990		
37	K	334323169.S	Mostné bloky ložísk z betónu železového tr. C 35/45	m3	0,520	241,44	125,55
38	K	334351112.S	Debnenie mostných konštrukcií-opôr výšky do 20 m, zhotovenie	m2	20,050	43,64	874,98
39	K	334351113.S	Debnenie mostných konštrukcií-krídiel, stien výšky do 20 m, zhotovenie	m2	97,790	44,97	4 397,62
	VV		"debnenie podkladného betónu krídel" 2,69+1,68		4,370		
	VV		"drevené debnenie zvislé opory" 32,38+40,99+20,05		93,420		
	VV		Súčet		97,790		
40	K	334351212.S	Debnenie mostných konštrukcií-opôr výšky do 20 m, odstránenie	m2	20,050	8,59	172,23
41	K	334351213.S	Debnenie mostných konštrukcií-krídiel, stien výšky do 20 m, odstránenie	m2	97,790	8,59	840,02
42	K	334362116.S	Výstuž drieku opôr z betonárskej ocele B500 (10505) mostných konštrukcií	t	11,866	1 405,56	16 678,37
	VV		"výstuž obetónovania úložných prahov" 0,02 + 0,2*59,13		11,846		
	VV		"výstuž obetónovania oporného múru" 0,02		0,020		
	VV		Súčet		11,866		
43	K	334362126.S	Výstuž krídel a záverných stienok z betonárskej ocele B500 (10505) mostných konštrukcií	t	10,900	1 405,56	15 320,60
	VV		"výstuž krídel" 1,6+9,3		10,900		
	VV		Súčet		10,900		
44	K	334362166.S	Výstuž úložných prahov ložísk z betonárskej ocele B500 (10505) mostných konštrukcií	t	0,360	0,00	0,00
	VV		Podložiskové bloky (alt)				

PČ	Typ	Kód	Popis	MJ	Množstvo	J.cena [EUR]	Cena celkom [EUR]
	VV		0,36		0,360		
45	K	334362211.S	Výstuž opôr, prahov, krídel, pilierov, stĺpov zo zváraných sietí do 3,5 kg/m2 mostných konštrukcií	t	0,930	1 650,26	1 534,74
	VV		"výstuž obetónovania úložných prahov" 0,24+0,58		0,820		
	VV		"výstuž obetónovania oporného múru" 0,11		0,110		
	VV		Súčet		0,930		
	D	4	Vodorovné konštrukcie				112 490,78
46	K	421321218.S	Mostné nosné konštrukcie doskové prechodové z betónu železového tr. C 30/37	m3	24,440	154,37	3 772,80
	VV		"nová prechodová doska" 10,5+13,94		24,440		
	VV		Súčet		24,440		
47	K	421321240.S	Mostné nosné konštrukcie doskové z betónu železového tr. C 45/55	m3	30,960	165,20	5 114,59
	VV		0,2*8,6*18		30,960		
	VV		Súčet		30,960		
48	K	421351212.S	Debnenie boku prechodovej dosky konštrukcie mostov - zhotovenie	m2	10,210	43,54	444,54
	VV		"debnenie prechodových dosiek" 4,6+5,61		10,210		
	VV		Súčet		10,210		
49	K	421351312.S	Debnenie boku prechodovej dosky konštrukcie mostov - odstránenie	m2	10,210	6,87	70,14
50	K	421362116.S	Výstuž prechodovej dosky z betonárskej ocele B500 (10505) mostných konštrukcií	t	4,350	1 405,56	6 114,19
	VV		1,82+2,53		4,350		
	VV		Súčet		4,350		
51	K	421362136.S	Výstuž spriahnutej dosky z betonárskej ocele B500 (10505) mostných konštrukcií	t	28,700	1 405,56	40 339,57
52	K	423121111.x	Osadenie mostného prefabrikovaného nosníka v celku hm. do 5 t - obostavaný priestor	kpl	1,000	5 940,92	5 940,92
53	M	593830000100.x	Mostný prefabrikát - obostavaný priestor	m3	141,900	325,72	46 219,67
54	K	428995002.x	Osadenie mostného ložiska elastomerného zaťaženia nad 400 do 1800 kN	kpl	1,000	0,00	0,00
	P		Poznámka k položke: vrátane dodávky ložiska - orientačná položka podľa upresnenia počtu nosníkov				
	VV		Podľa počtu nosníkov - ložiská len na jednej strane				
	VV		1		1,000		
55	K	451475121.S	Podkladová vrstva plastbetónová samonivelačná - prvá vrstva hr. 10 mm	m2	1,050	96,24	101,05
56	K	451475122.S	Podkladová vrstva plastbetónová samonivelačná - každá ďalšia vrstva hr. 10 mm	m2	1,050	96,24	101,05
57	K	451478011.S	Podkladová vrstva plastbetónová drenážna na moste	m3	0,080	1 526,34	122,11
	VV		odvodňovacia trubička DN50mm z PVC 3,0 m				
	VV		"drenážny kanálik z plastbetónu fr. 8/16 š. 100mm" 0,08		0,080		
	VV		Súčet		0,080		
58	K	458501111.S	Výplňové klíny za oporou z kameniva ťaženého hutneného po vrstvách	m3	120,120	34,55	4 150,15
	VV		"prechodový klín" 120,12		120,120		
	VV		Súčet		120,120		
	D	5	Komunikácie				16 659,37
59	K	564861111.S	Podklad zo štrkodrviny s rozprestretím a zhutnením, po zhutnení hr. 200 mm	m2	121,140	7,07	856,46
60	K	567143113.S	Podklad z kameniva stmelého cementom s rozprestretím a zhutnením, CBGM C 5/6, po zhutnení hr. 230 mm	m2	121,140	13,13	1 590,57
61	K	569251116.S	Spevnenie krajníc alebo komun. pre peších s rozpr. a zhutnením, štrkopieskom alebo kamen. ťaženým hr. 200 mm	m2	14,880	8,30	123,50
62	K	573111114.S	Postrek asfaltový infiltračný s posypom kamenivom z asfaltu cestného v množstve 2,00 kg/m2	m2	121,140	1,87	226,53
63	K	573231107.S	Postrek asfaltový spojovací bez posypu kamenivom z cestnej emulzie v množstve 0,50 kg/m2	m2	508,660	1,87	951,19
	VV		121,14+266,88+120,64		508,660		
	VV		Súčet		508,660		
64	K	577134251.S	Asfaltový betón vrstva obrusná AC 11 O v pruhu š. do 3 m z modifik. asfaltu tr. I, po zhutnení hr. 40 mm	m2	120,640	13,08	1 577,97
65	K	577144251.S	Asfaltový betón vrstva obrusná AC 11 O v pruhu š. do 3 m z modifik. asfaltu tr. I, po zhutnení hr. 50 mm	m2	266,880	15,57	4 155,32
66	K	577144251.x	Asfaltový betón vrstva obrusná AC 11 O v pruhu š. do 3 m z modifik. asfaltu tr. I, po zhutnení hr. 45 mm	m2	120,640	15,18	1 831,32
67	K	577164411.S	Asfaltový betón vrstva ložná AC 22 L v pruhu š. do 3 m z nemodifik. asfaltu tr. I, po zhutnení hr. 70 mm	m2	121,140	20,52	2 485,79


PČ	Typ	Kód	Popis	MJ	Množstvo	J.cena [EUR]	Cena celkom [EUR]
68	K	577184411.S	Asfaltový betón vrstva ložná AC 22 L v pruhu š. do 3 m z nemodifik. asfaltu tr. I, po zhutnení hr. 90 mm	m2	121,140	23,24	2 815,29
69	K	594511111.S	Dlažba z lomového kameňa do lôžka z betónu tr. C 8/10	m2	1,000	45,43	45,43
70	K	931941112.S	Osadenie dilatáčného mostného záveru lamelového - posun do 100 mm	m	13,200	0,00	0,00
P			<i>Poznámka k položke:</i> <i>vrátane dodávky mostného záveru, kompletného vybavenia na osadenie</i> <i>MZ a krycích plechov</i>				
D 6			Úpravy povrchov, podlahy, osadenie	2 774,02			
71	K	622661211.S	Náter betónu mosta epoxidový disperzný 1x impregnačný OS-A	m2	154,800	17,92	2 774,02
VV			"zapečatujúca vrstva na moste" 154,8	154,800			
VV			Súčet	154,800			
D 9			Ostatné konštrukcie a práce-búranie	82 012,15			
72	K	911131111.S	Osadenie a montáž cestného zábradlia oceľového s oceľovými stĺpikmi	m	51,300	29,70	1 523,61
VV			25,8+25,5	51,300			
VV			Súčet	51,300			
73	M	553520001600.S	Zábradlie	m	51,300	148,52	7 619,08
74	K	914001111.S	Osadenie a montáž cestnej zvislej dopravnej značky na stĺpik, stĺp, konzolu alebo objekt	ks	2,000	17,82	35,64
VV			"spätná montáž" 2,0	2,000			
VV			Súčet	2,000			
75	K	914112111.S	Montáž tabuľky s označením evidenčného čísla mostu	ks	4,000	17,82	71,28
76	M	404410176334.S	Číslovanie, rozmer 175x280 mm, retroreflexia RA1, pozinkovaná	ks	4,000	59,41	237,64
77	K	917862112.S	Osadenie chodník. obrubníka betónového stojateho do lôžka z betónu prosteho tr. C 16/20 s bočnou oporou	m	9,100	18,39	167,35
78	M	592170003500.S	Obrubník rovný, lxšxv 1000x100x200 mm, prírodný	ks	9,190	14,26	131,05
79	K	919726532.S	Tesnenie dilatáčnych škár zálievkou za studena pre komórku s tesniacim profilom š. 20 mm hl. 40 mm	m	55,220	6,61	365,00
80	K	919735111.S	Rezanie existujúceho asfaltového krytu alebo podkladu hĺbky do 50 mm	m	46,800	5,94	277,99
VV			"pričné zarezanie na hlavnej trase" 46,8	46,800			
VV			Súčet	46,800			
81	K	931992121.S	Výplň dilatáčnych škár z extrudovaného polystyrénu hr. 20 mm	m2	45,930	9,56	439,09
VV			"vypln skary" 45,93	45,930			
VV			Súčet	45,930			
82	K	931994142.S	Tesnenie dilatáčnej škáry betónovej konštrukcia polyuretanovým tmelom do pl. 4,0 cm2	m	6,410	13,81	88,52
VV			"pracovná škára krídlo - opora" 6,41	6,410			
VV			Súčet	6,410			
83	K	936942321.S	Trubička odvodnenia izolácie, dodávka + montáž	ks	2,000	54,66	109,32
84	K	938902031.S	Otryskanie degradovaného betónu vodou do 20 mm, - 0,02200t	m2	37,080	8,71	322,97
VV			"otryskanie pohľadu úložného prahu O2 - 600bar" 17,03	17,030			
VV			"otryskanie pohľadu oporného múru" 20,05	20,050			
VV			Súčet	37,080			
85	K	961051111.S	Búranie mostných základov, muriva a pilierov alebo nosných konštrukcií zo železobetónu, -2,40000t	m3	242,760	166,35	40 383,13
VV			"odbúranie spodnej stavby" 147,92	147,920			
VV			"odbúranie nosnej konštrukcie" 88,84	88,840			
VV			"odbúranie existujúceho oporného múru" 6,0	6,000			
VV			Súčet	242,760			
86	K	966005311.S	Rozobranie cestného zábradlia a zvodičiek s jednou pásnicou, -0,04200t	m	52,350	7,48	391,58
VV			"dĺžka zábradlia pravá + ľavá rímsa" 28,4+23,95	52,350			
VV			Súčet	52,350			
87	K	966006211.S	Odstránenie (demontáž) zvislej dopravnej značky zo stĺpov, stĺpikov alebo konzol, -0,00400t	ks	4,000	8,76	35,04
VV			"demontáž dopravného značenia, spätná montáž" 2,0	2,000			
VV			"odstránenie tabuliek s evidenčným číslom mosta, odvoz na skládku" 2,0	2,000			
VV			Súčet	4,000			
88	K	966077121.S	Odstránenie doplnkových oceľov. konštrukcií hmotnosti jednotlivo nad 20 do 50 kg, -0,18400t	ks	10,000	29,15	291,50
VV			"odstránenie oceľových ložísk, odhad 90 kg/ks" 10,0	10,000			
VV			Súčet	10,000			
89	K	971045821.S	Vrty príklepovým prerážacím vrtákom do D 45 mm do stien alebo smerom dole do betónu -0.00004t	cm	3 600,000	0,47	1 692,00
VV			"vrtanie priemeru do 20mm" 840+1160+1600	3 600,000			

PČ	Typ	Kód	Popis	MJ	Množstvo	J.cena [EUR]	Cena celkom [EUR]
	VV		Súčet		3 600,000		
90	K	971055047.S	Rezanie konštrukcií zo železobetónu hr. panelu nad 600 mm stenovou pílou -0,06000t	m	94,210	252,54	23 791,79
	VV		"rezanie ulozneho prahu + pozdlnze rezanie nosnej konstrukcie (pílenie hrubky nad 600mm)" 94,21		94,210		
	VV		Súčet		94,210		
91	K	977141115.S	Vrty pre kotvy do betónu priemeru 12 mm hĺbky 200 mm s vyplnením epoxidovým tmelom	ks	180,000	15,00	2 700,00
92	K	979084113.S	Vodorovná doprava po suchu so zložením alebo preloženie na iný dopravný prostriedok okrem lode, do 1000 m	t	625,500	0,02	12,51
93	K	979084119.S	Príplatok k cene vodorovnej dopravy častí rozobratých konštrukcií podvalov, za každých ďalších i začatých 1000 m nad 1000 m	t	18 139,500	0,02	362,79
	VV		625,5*29 "Prepočítané koeficientom množstva		18 139,500		
	VV		Súčet		18 139,500		
94	K	979087112.x	Nakladanie na dopravný prostriedok pre vodorovnú dopravu sutiny	t	625,500	1,54	963,27
	VV		Vrátane poplatku za skladovanie				
	VV		625,5		625,500		
D	99		Presun hmôt HSV				13,22
95	K	998212111.S	Presun hmôt pre mosty murované, monolitické, betónové, kovové, výšky mosta do 20 m	t	1 321,750	0,01	13,22
D	PSV		Práce a dodávky PSV				6 839,14
D	711		Izolácie proti vode a vlhkosti				6 839,14
96	K	711111001.S	Zhotovenie izolácie proti zemnej vlhkosti vodorovná náterom penetračným za studena	m2	131,910	0,87	114,76
	VV		"izolácia prechodových dosiek" 131,91		131,910		
	VV		Súčet		131,910		
97	M	246170000900.S	Lak asfaltový penetračný	t	0,040	2 792,23	111,69
	VV		131,91*0,0003 "Prepočítané koeficientom množstva		0,040		
	VV		Súčet		0,040		
98	K	711111002.S	Zhotovenie izolácie proti zemnej vlhkosti vodorovná asfaltovým lakom za studena	m2	263,820	0,97	255,91
	VV		"izolácia prechodových dosiek" 131,91*2		263,820		
	VV		Súčet		263,820		
99	M	246170001000.S	Lak asfaltový opravný	t	0,200	2 970,46	594,09
100	K	711112001.S	Zhotovenie izolácie proti zemnej vlhkosti zvislá penetračným náterom za studena	m2	117,880	0,97	114,34
	VV		"izolácia rubu opory a kridel" 58,58+59,3		117,880		
	VV		Súčet		117,880		
101	M	246170000900.S	Lak asfaltový penetračný	t	0,050	2 792,23	139,61
102	K	711112002.S	Zhotovenie izolácie proti zemnej vlhkosti zvislá asfaltovým lakom za studena	m2	235,760	1,09	256,98
	VV		58,58*2		117,160		
	VV		59,3*2		118,600		
	VV		Súčet		235,760		
103	M	246170001000.S	Lak asfaltový opravný	t	0,200	2 970,46	594,09
	VV		235,76*0,00085 "Prepočítané koeficientom množstva		0,200		
	VV		Súčet		0,200		
104	K	711132102.S	Zhotovenie geotextílie alebo tkaniny na plochu zvislú	m2	386,510	0,75	289,88
	VV		"ochrana izolácie geotextíliou 600 g/m2"		386,510		
	VV		52,69+47,82+143*2		386,510		
	VV		Súčet		386,510		
105	M	693110001500.S	Geotextília polypropylénová netkaná 600 g/m2	m2	444,490	2,97	1 320,14
106	K	711141559.S	Zhotovenie izolácie proti zemnej vlhkosti a tlakovej vode vodorovná NAIP pritavením	m2	241,620	6,54	1 580,19
	VV		"zatiahnutie na prechodovú dosku" 9,88+13,0		22,880		
	VV		"pracovná škára O1, O2" 4,94+8,6		13,540		
	VV		"izolácia NAIP na povrchu" 205,2		205,200		
	VV		Súčet		241,620		
107	M	628310001000.S	Pás asfaltový s posypom hr. 3,5 mm vystužený sklenenou rohožou	m2	277,860	2,50	694,65
108	K	711142101.S	Izolácia proti zemnej vlhkosti HDPE fóliou hrúbky 0,5 mm, výška nopy 8 mm šírka 2 m zvislá	m2	143,000	5,19	742,17
109	K	711142559.S	Zhotovenie izolácie proti zemnej vlhkosti a tlakovej vode zvislá NAIP pritavením	m2	3,210	6,54	20,99
	VV		2,18+1,03		3,210		
	VV		Súčet		3,210		
110	M	628310001000.S	Pás asfaltový s posypom hr. 3,5 mm vystužený sklenenou rohožou	m2	3,850	2,50	9,63
111	K	998711101.S	Presun hmôt pre izoláciu proti vode v objektoch výšky do 6 m	t	2,400	0,01	0,02
D	VRN		Investičné náklady neobsiahnuté v cenách				16 781,64

PČ	Typ	Kód	Popis	MJ	Množstvo	J.cena [EUR]	Cena celkom [EUR]
112	K	000300014.S	Geodetické práce - vykonávané pred výstavbou zameranie existujúceho objektu	kpl.	1,000	1 782,28	1 782,28
	VV		"geodetické zameranie" 1,0		1,000		
	VV		vytýčenie inžinierskych sietí				
	VV		Súčet		1,000		
113	K	000400021.S	Projektové práce - náklady na vypracovanie dokumentácie na vykonanie prác (DVP)	kpl.	1,000	2 970,46	2 970,46
114	K	000400022.S	Projektové práce náklady na dokumentáciu skutočného zhotovenia stavby (DSRS)	kpl.	1,000	2 376,37	2 376,37
	VV		"vrátane porealizačného geodetického zamerania skutkového stavu, súčasťou je vypracovanie mostného zošita" 1,0		1,000		
	VV		Súčet		1,000		
115	K	000400024.S	Projektové práce - spracovanie dokumentácie zhotoviteľa vrátane potrebných súhlasných stanovísk	kpl.	1,000	1 188,18	1 188,18
	VV		"protipovodňový plán, zabezpečovacie práce pre stavbu, VTD, BOZP a ďalšie" 1,0		1,000		
	VV		Súčet		1,000		
116	K	000600011.S	Zariadenie staveniska - zriadenie, odstránenie, prevádzka	kpl.	1,000	1 293,70	1 293,70
117	K	000600024.S	Zariadenie staveniska - prevádzkové, dočasné dopravné značenie	kpl.	1,000	6 576,56	6 576,56
	VV		"vrátane montáže, údržby a demontáže dočasného dopravného značenia" 1,0		1,000		
	VV		Súčet		1,000		
118	K	001400051.S	Ostatné náklady stavby - náklady na softvérové služby pre digitalizáciu stavby	kpl.	1,000	594,09	594,09
	P		<i>Poznámka k položke:</i> <i>elektronický stavebný denník</i>				

PRÍLOHA 2

HARMONOGRAM PRÁC

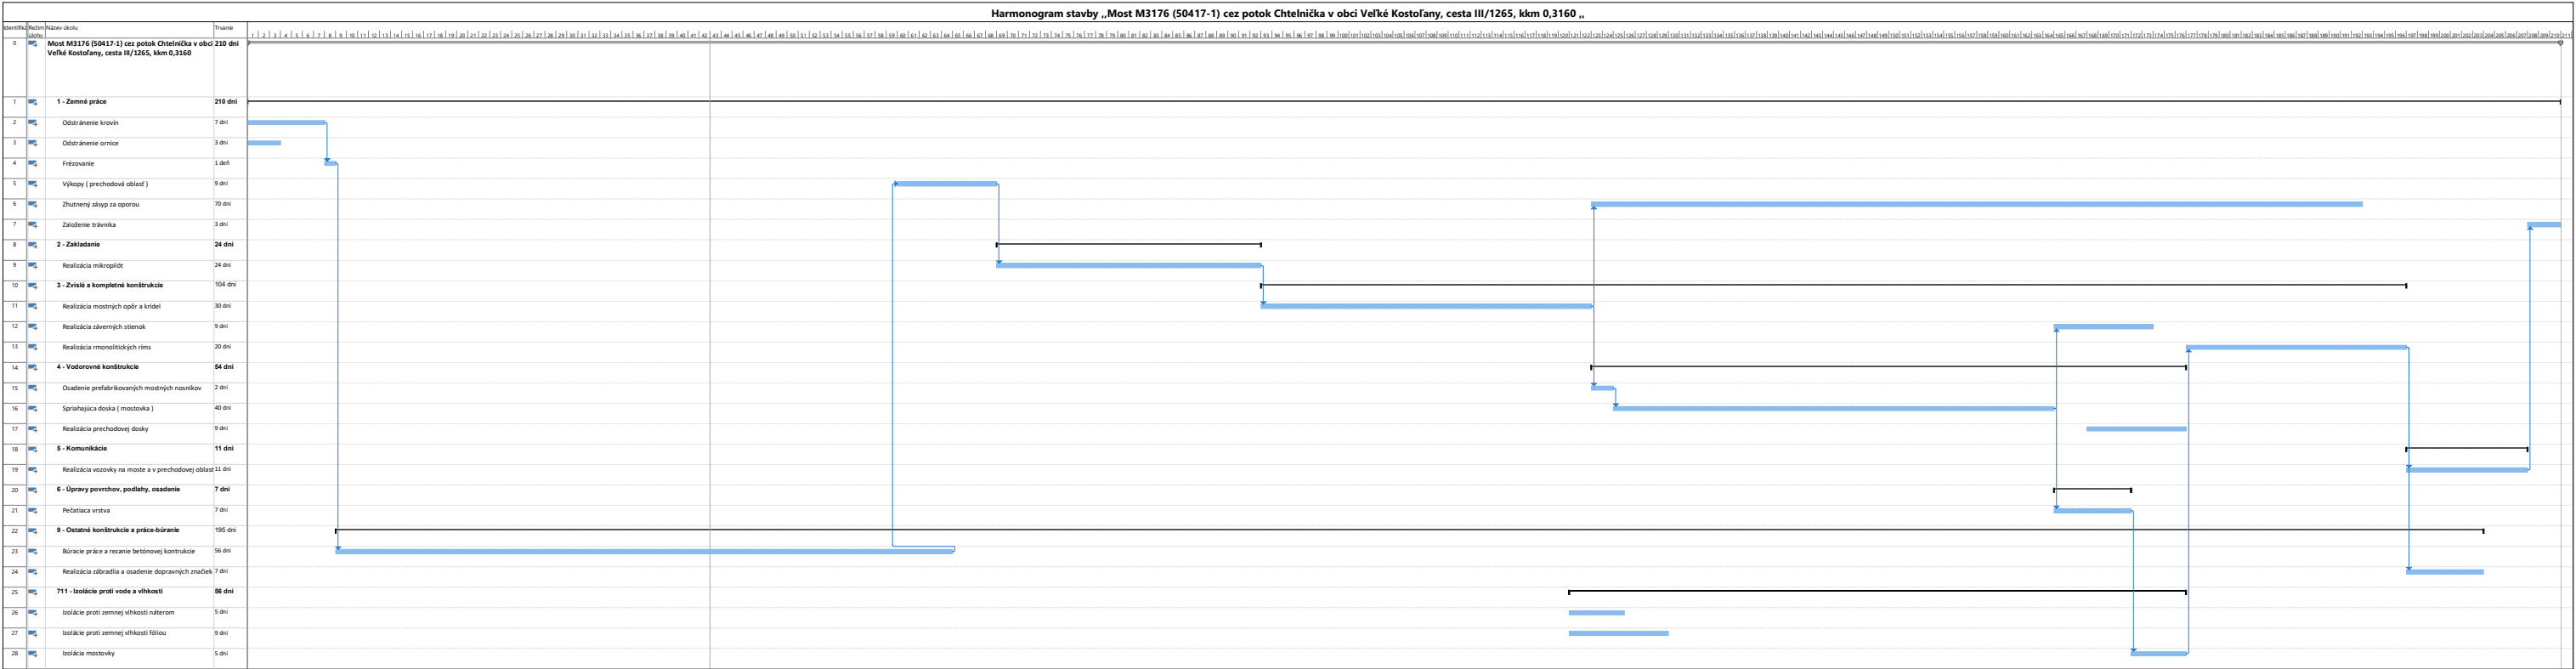

PRÍLOHA 3

ZOZNAM SUBDODÁVATEĽOV

P.č.	Obchodné meno a sídlo/miesto podnikania	IČO	Údaje o osobe oprávnenej konať za Subdodávateľa (meno, priezvisko, trvalý pobyt, dátum narodenia)	Predmet subdodávky	Podiel na zákazke (%)
1.	roads & work s.r.o. Mierová 4354 920 01 Hlohovec	51543851	Štefan Baran	Búracie práce, zemné práce, prevozy	25
2.					
3.					
4.					
5.					

PRÍLOHA 4
ZMENOVÝ LIST

Stavba:
Stavebný objekt:
Číslo ZoD:

Zmenový list č.: xx

Stavba:

Číslo ZoD:

Poradové číslo zmenového listu:

XX

Zmena:

D - dokumentácia	
P - príprava	
R - realizácia	X

Stavebný objekt:

Názov zmeny:

Popis zmeny:

Zdôvodnenie zmeny:

Posúdenie zmeny - autorský dozor

Posúdenie zmeny - techn. dozor objednávateľa

Stavba:

Stavebný objekt:

Číslo ZoD:

Zmenový list č.: xx

Dopady na:	Dielo/PD:	áno/nie	
	Harmonogram prác:	áno/nie	
	Cenu za Dielo:	áno/nie	Zvýšenie o
			bez DPH
			0,00 € s DPH
		Zníženie o:	0,00 € bez DPH
			0,00 € s DPH

Zdroj financovania zmeny:

Navrhovateľ zmeny:

Podpis:

Vyjadrenie Zhotoviteľa:

Podpis:

Vyjadrenie autorského dozoru/dohľadu

Podpis:

Vyjadrenie Objednávateľa:

Podpis:

Doporučenie

Podpis:

Záverečné stanovisko

Podpis:

Dátum:

Za Objednávateľa:

Za Zhotoviteľa:

Za autorský dozor/dohľad:

Zmenový list č.: xx

Strana 3 z 4

Stavba:
Stavebný objekt:
Číslo ZsD:

Zmenový list č.: xx

POZÁMKY:

.....

PRÍLOHY k ZL:

Príloha č.1: Fotodokumentácia